


LEGENDA MÍSTNOSTÍ

OZN	NAZEV MÍSTNOSTI	PLOCHA (m²)
1.01	hala a schodiště	37,00
1.02	výťahová šachta	6,76
1.03	zádveří	9,92
1.04	vykláčka knih/mezisklad	47,93
1.05	šatna	11,99
1.06	sprcha	3,34
1.07	kancelář	19,47
1.08	digitalizace	58,93
1.09	kancelář skladu	27,55
1.10	chodba	25,06
1.11	server	6,23
1.12	úklid	3,58
1.13	technické zázemí	9,34
1.14	WC muži	5,37
1.15	WC ženy	5,33
1.16	sklad - knihy	940,64
1.17	strojovna VZT a klimatizace	26,64

celkem pro 1NP 1245,20 m²

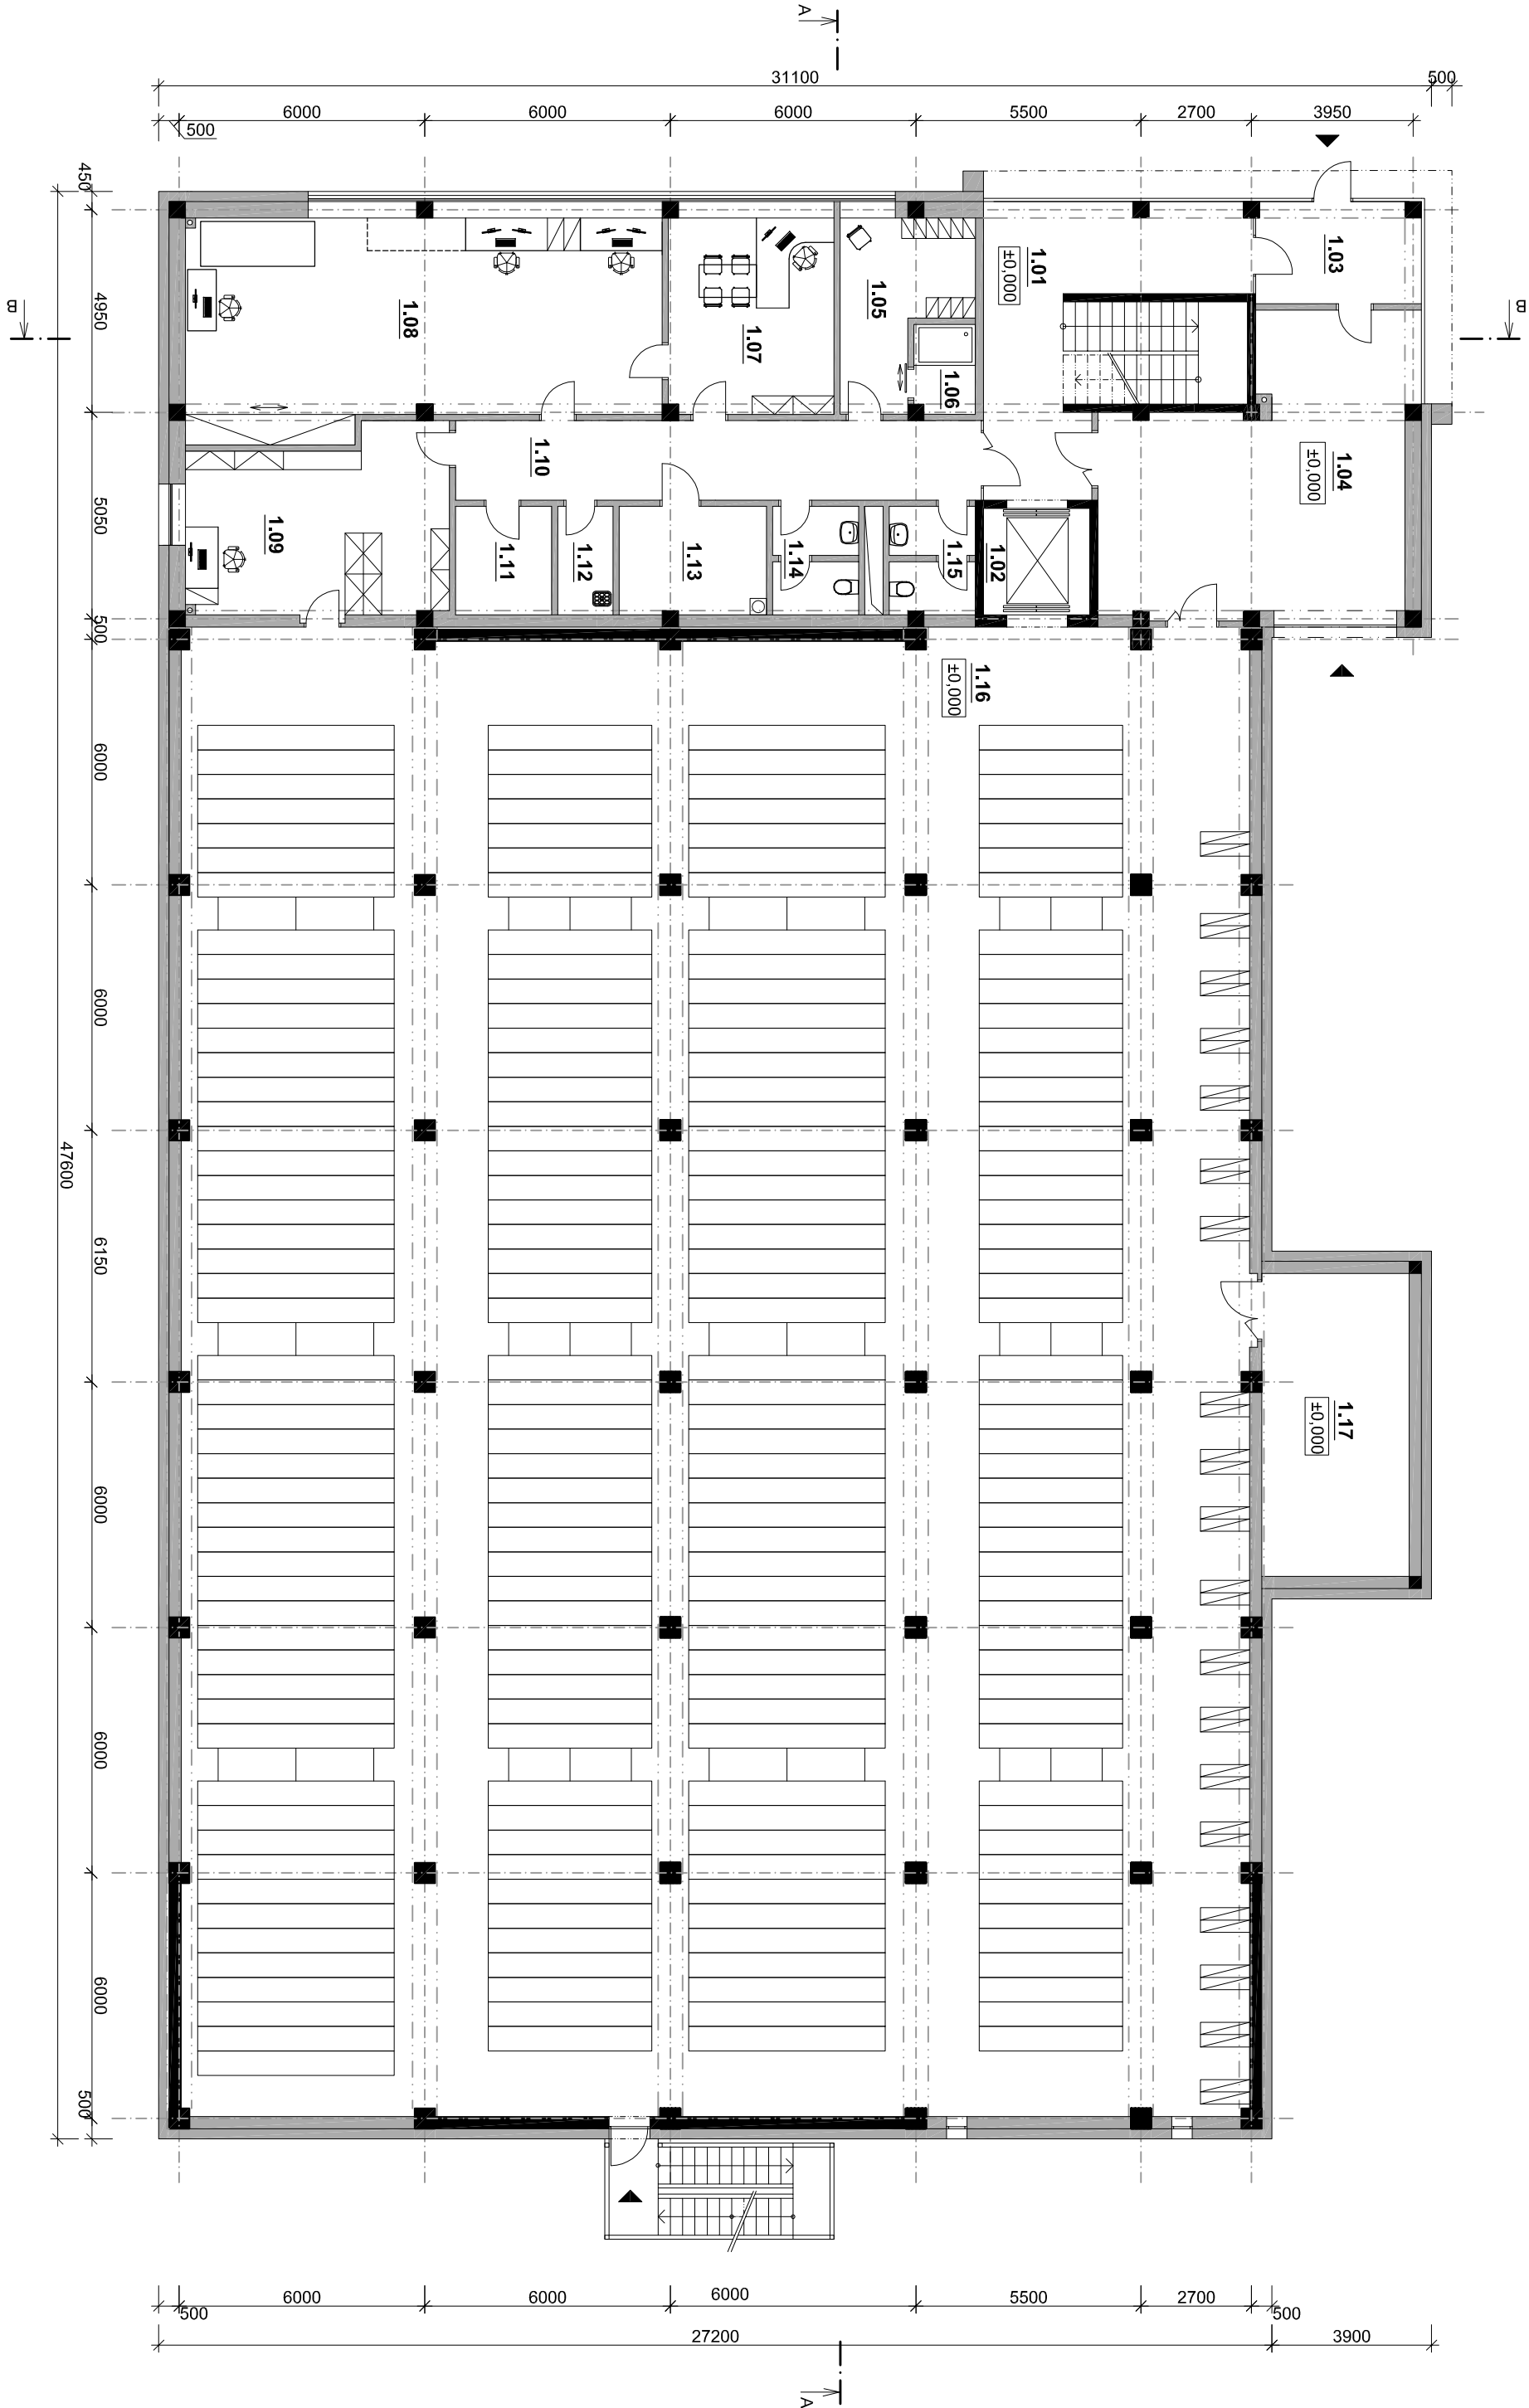

Centrální depozitář - zajištění efektivní ochrany, správy a zpřístupnění
knihovního fondu Střeodočeské vědecké knihovny v Kladně p.o.

PŮDORYS 1NP
M 1:150