


LEGENDA NAVRŽENÝCH PODLAHOVÝCH KRYTIN

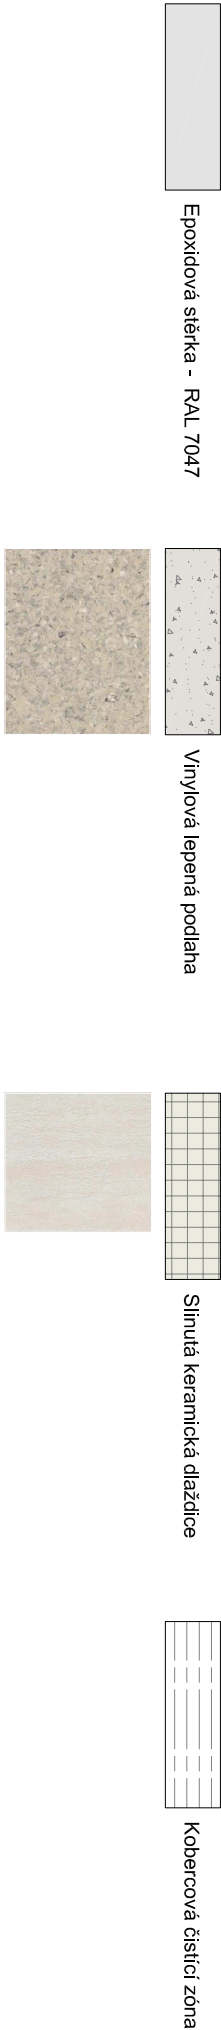

LEGENDA MÍSTNOSTÍ

OZN	NÁZEV MÍSTNOSTI	PLOCHA (m ²)
1.01	hala a schodiště	37,00
1.02	výťahová šachta	6,76
1.03	zádveří	9,92
1.04	vykládka knih/mezisklad	47,93
1.05	šatna	11,99
1.06	sprcha	3,34
1.07	kancelář	19,47
1.08	digitalizace	58,93
1.09	kancelář skladu	27,55
1.10	chodba	25,06
1.11	server	6,23
1.12	úklid	3,58
1.13	technické zázemí	9,34
1.14	WC muži	5,37
1.15	WC ženy	5,33
1.16	sklad - knihy	940,64
1.17	strojovna VZT a klimatizace	26,64
celkem pro 1NP		1245,20 m ²

LEGENDA POVRCHOVÝCH ÚPRAV



NÁVRH NÁBYTKU

Nábytek (regály) v prostoru skladu budou navrženy z kovu.
Barva světlé šedě. Ovládací prvky dle možnosti dodavatele.
Nábytek v naskladové části bude použit v systémovém řešení.
Barva desek pracovních stolků - dekor světlého dřeva (akát).
Stolové podnože ve světlé šedé barvě.
Skříňky (dvířka vč. korpusu) - dekor světlého dřeva (akát).
Šatní skříňky dřevěné v dekoru světlé šedě.