



3.NP / 2.patro 4550

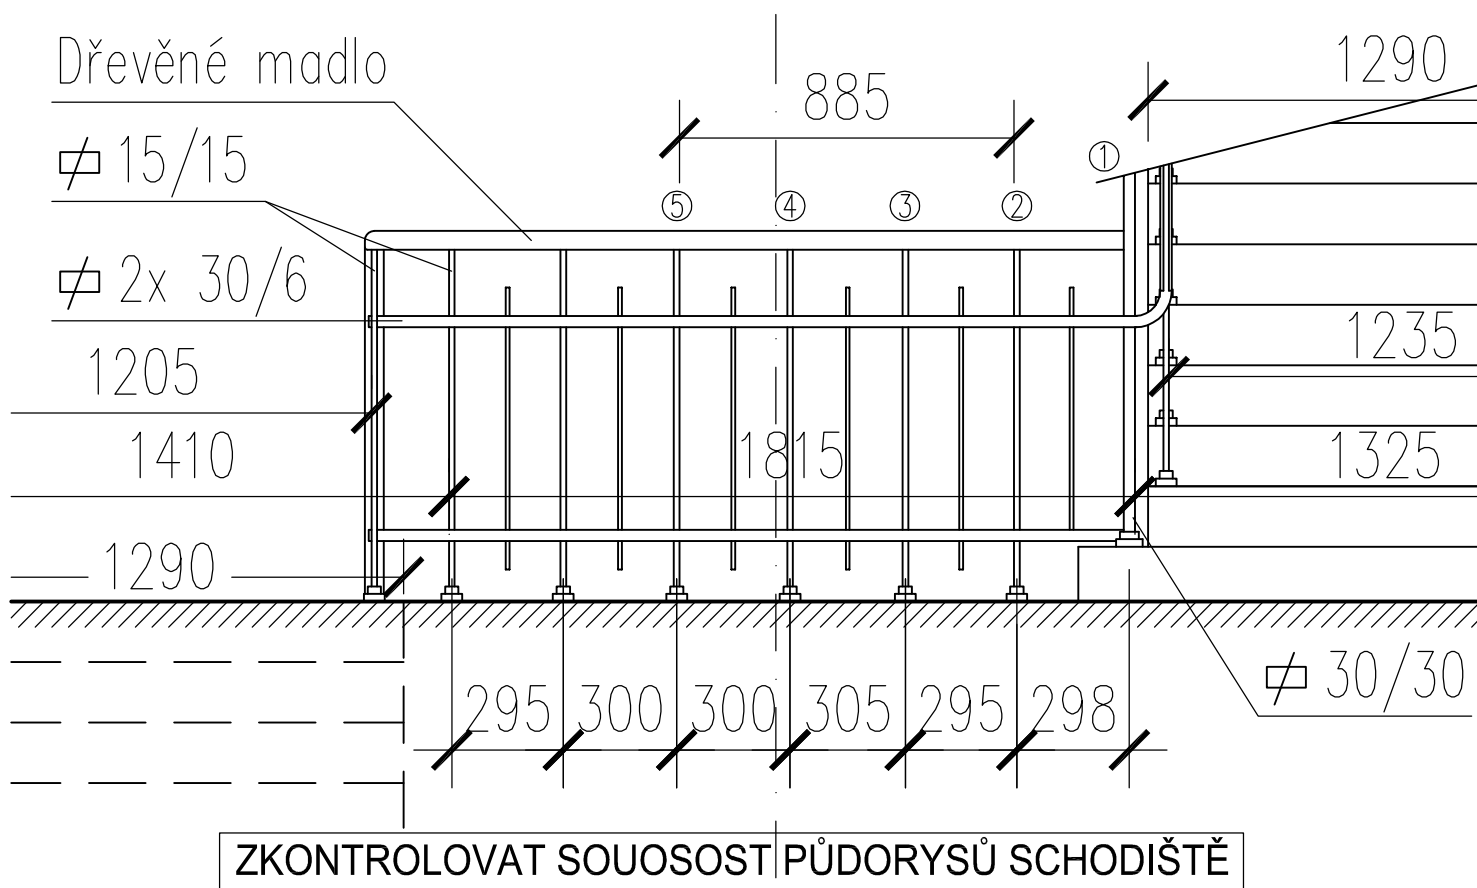

2.NP / 1.patro 4560

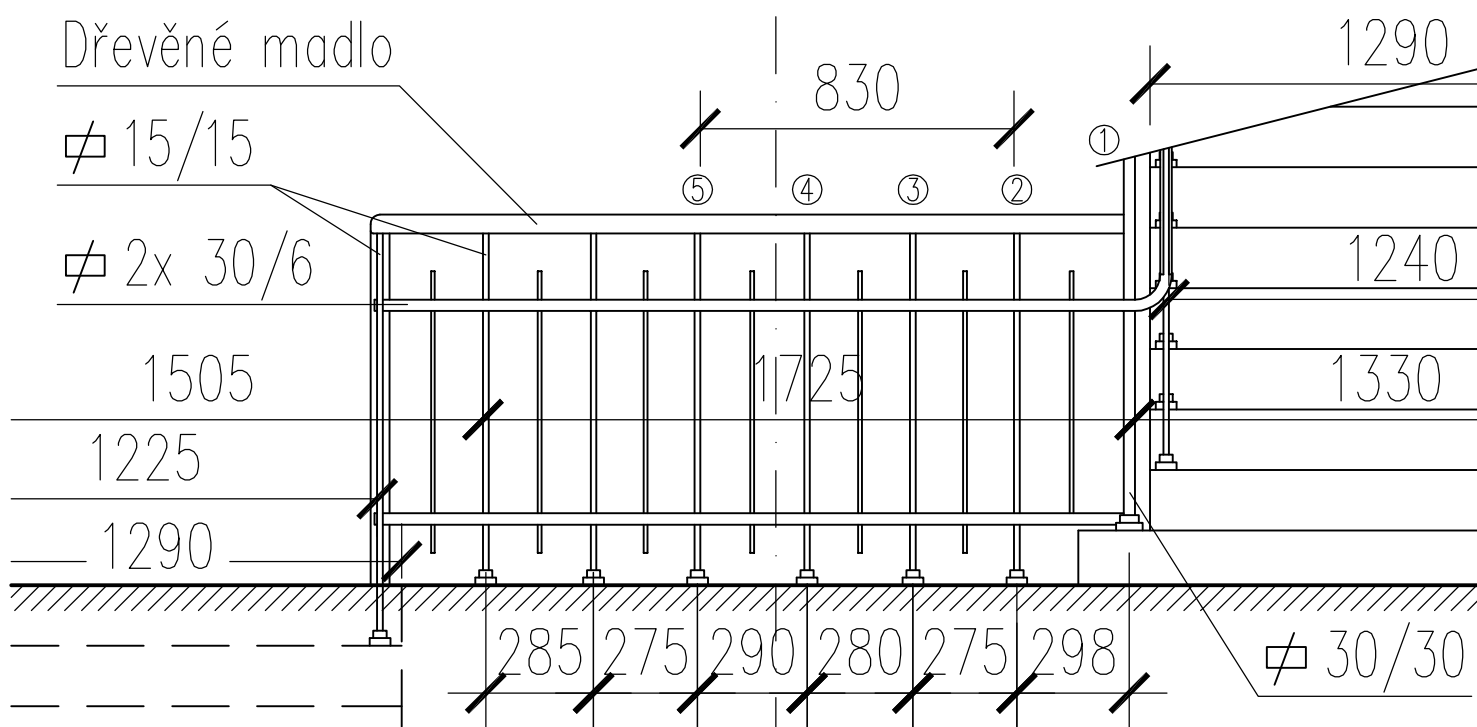

DETAIL ZÁBRADLÍ

PODESTY 2.NP a 3.NP SE ZÁBRADLÍM

VESTAVBA VÝTAHU

Soudní čp. 20, Nymburk

Stupeň PD

Výběr zhotov.

Ing. Jindřich NOVÁK

V Milíři 7/67, 103 00 Praha – Kolovraty

IČ 67372546 DIČ CZ510314057

Měřítko

M 1:20

Datum

březen 2019

Č.v.

D.1.2.13