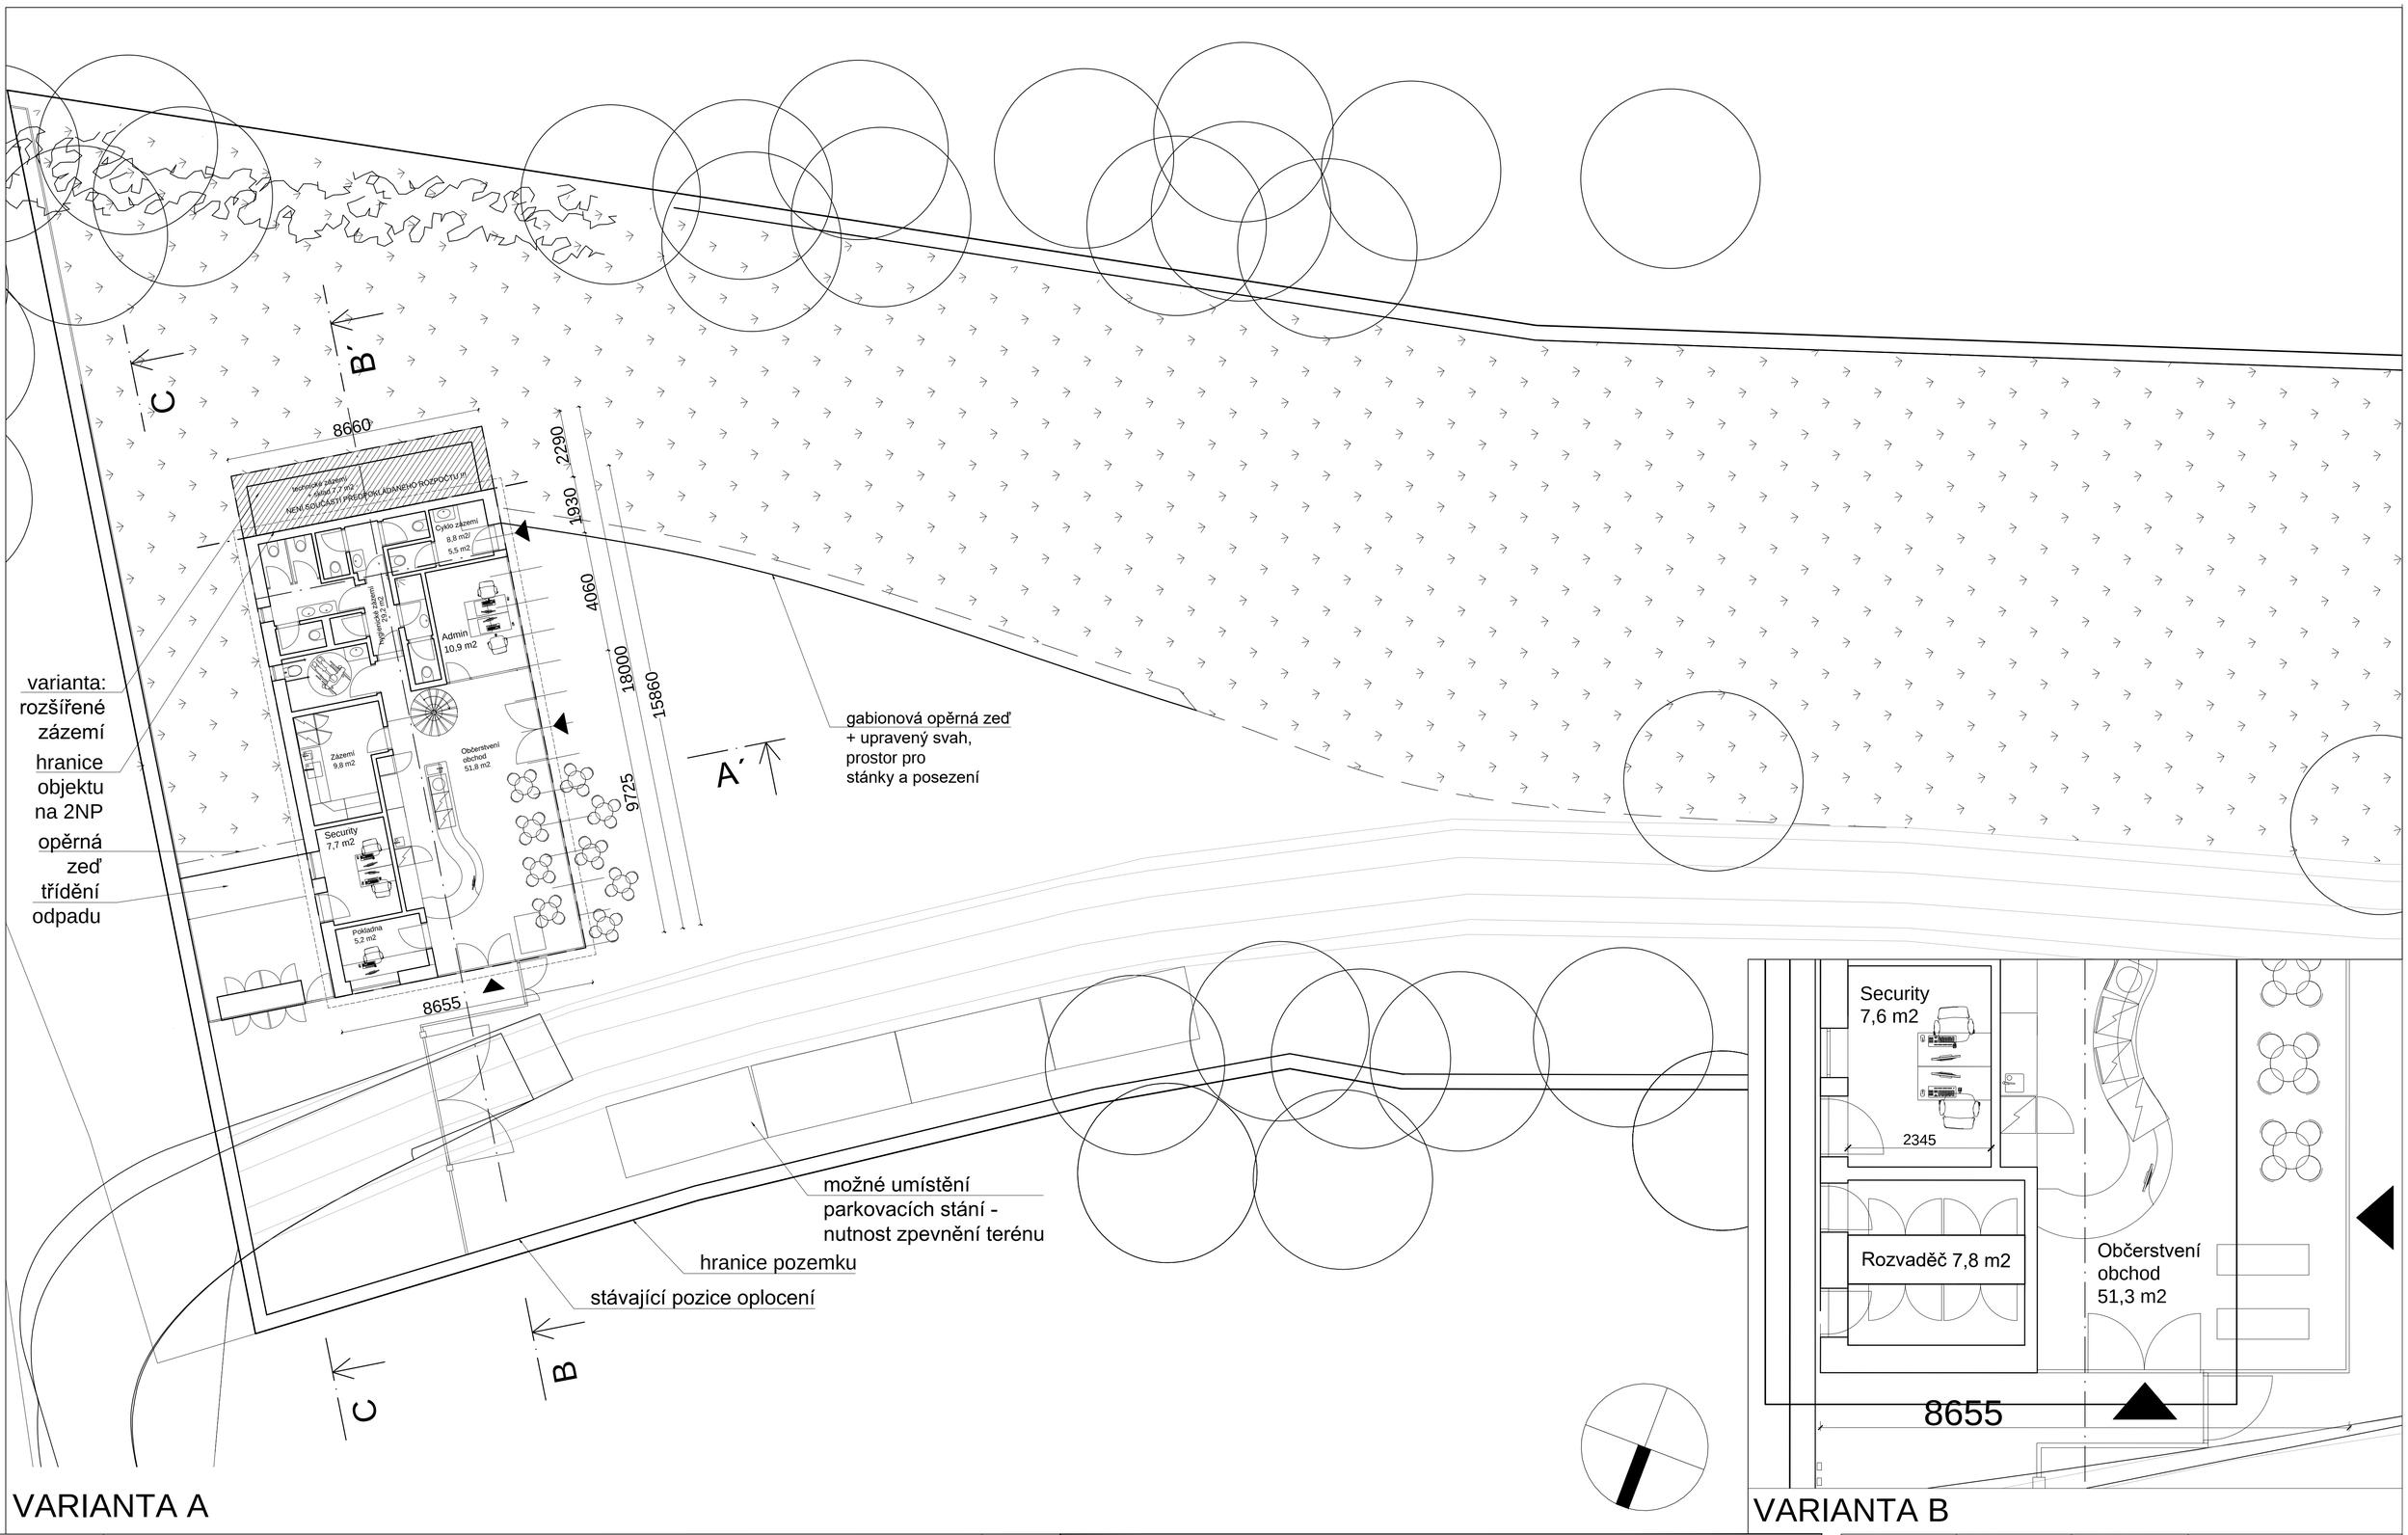

VARIANTA A

VARIANTA B

revize	popis	vypracoval
00-00-0000	Změna ...	

UPOZORNĚNÍ:

1. TJAKÉKOLIV NEJASNOSTI NEBO ROZPORY V PROJEKTOVÉ DOKUMENTACI MUSÍ BÝT PROJEDNÁNY SE ZODPOVĚDNÝM PROJEKTANTEM A JÍM ODSOUHLASENY PŘED ZAHÁJENÍM PRACÍ.
2. ZHOTOVITEL PROVEDE VYTYČENÍ STAVBY. NA PŘÍPADNÝ NESOULAD S PROJEKTOVOU DOKUMENTACÍ BEZ PRODLENÍ UPOZORNÍ HLAVNÍHO ARCHITEKTA A ODSOUHLASÍ S NÍM DALŠÍ POSTUP PŘED ZAHÁJENÍM STAVEBNÍCH PRACÍ.
3. NEODMĚŘOVAT Z VÝKRESŮ; PŘÍPADNÉ NEJASNOSTI BUDE ZHOTOVITEL NEPRODLENĚ KONZULTOVAT SE ZODPOVĚDNÝM PROJEKTANTEM, S KTERÝM ODSOUHLASÍ DALŠÍ POSTUP.
4. IVEŠKERÉ KONSTRUKCE A DETAILY BUDOU PROVÁDĚNY DLE TECHNOLOGICKÝCH PŘEDPISŮ A POŽADAVKŮ VÝROBCE A ZA DODRŽENÍ PLATNÝCH NOREM.
5. VŠECHNY ROZMĚRY PŘED ZADÁNÍM VÝROBY JE ZHOTOVITEL POVINEN OVĚŘIT NA STAVBĚ A ZODPOVÍDÁ ZA JEJICH SPRÁVNOST/ VYTYČENÍ.
6. ZHOTOVITEL PŘEDLOŽÍ VZORKY VŠECH POVRCHŮ A DETAILŮ KE SCHVÁLENÍ ARCHITEKTEM PŘED ZAPOČETÍM PRACÍ.
7. TENTO VÝKRES MUSÍ BÝT POUŽÍT VÝHRADNĚ VE SPOJITOSTI S VÝKRESY VŠECH STAVEBNÍCH A ARCHITEKTONICKÝCH DETAILŮ, S VÝKRESY VŠECH PROFESÍ A TECHNICKÝMI ZPRÁVAMI ZMĚNA SPECIFIKACE JE MOŽNÁ POUZE SE SOUHLASEM ZODPOVĚDNÉHO PROJEKTANTA
8. PROJEKTOVÁ DOKUMENTACE JE DUŠEVNÍM MAJETKEM AUTORA PD, BEZ JEHO PÍSEMNÉHO SOUHLASU NESMÍ BÝT POUŽITA K JINÉMU ÚČELU NEŽ REALIZACI PROJEKTU, PRO NĚJŽ BYLA VYTVOŘENA.

!

© Copyright 2011 IHARCH s.r.o.

vypracoval: Markéta Jakešová
kontroloval: Irena Hrabincová Dipl.Arch.
zodpovědný projektant: Irena Hrabincová Dipl.Arch.

IHARCH s.r.o.
Nad Údolím 351/70
Praha 4
147 00
IRENA HRABINCOVÁ Dipl.Arch.
atelier@iharch.cz www.iharch.cz tel.: 222 221 700

investor: Regionální muzeum v Kolíně

projekt: Vstupní budova Muzea lidových staveb v Kouřimi

č.zakázky: 009
revize: -
paré:

stupeň: STS

výkres: **PŮDORYS 1.NP**

datum: květen 2019

měřítko: 1:100@A1/1:200@A3

č. výkresu: **002**