ODBORNÁ ŠKOLA PRO ŽENSKÁ POVOLÁNÍ V MLADÉ BOLESLAVI.

NA PARC. Č. 660/2, 667/10.

M=1:720.

Č. 1.

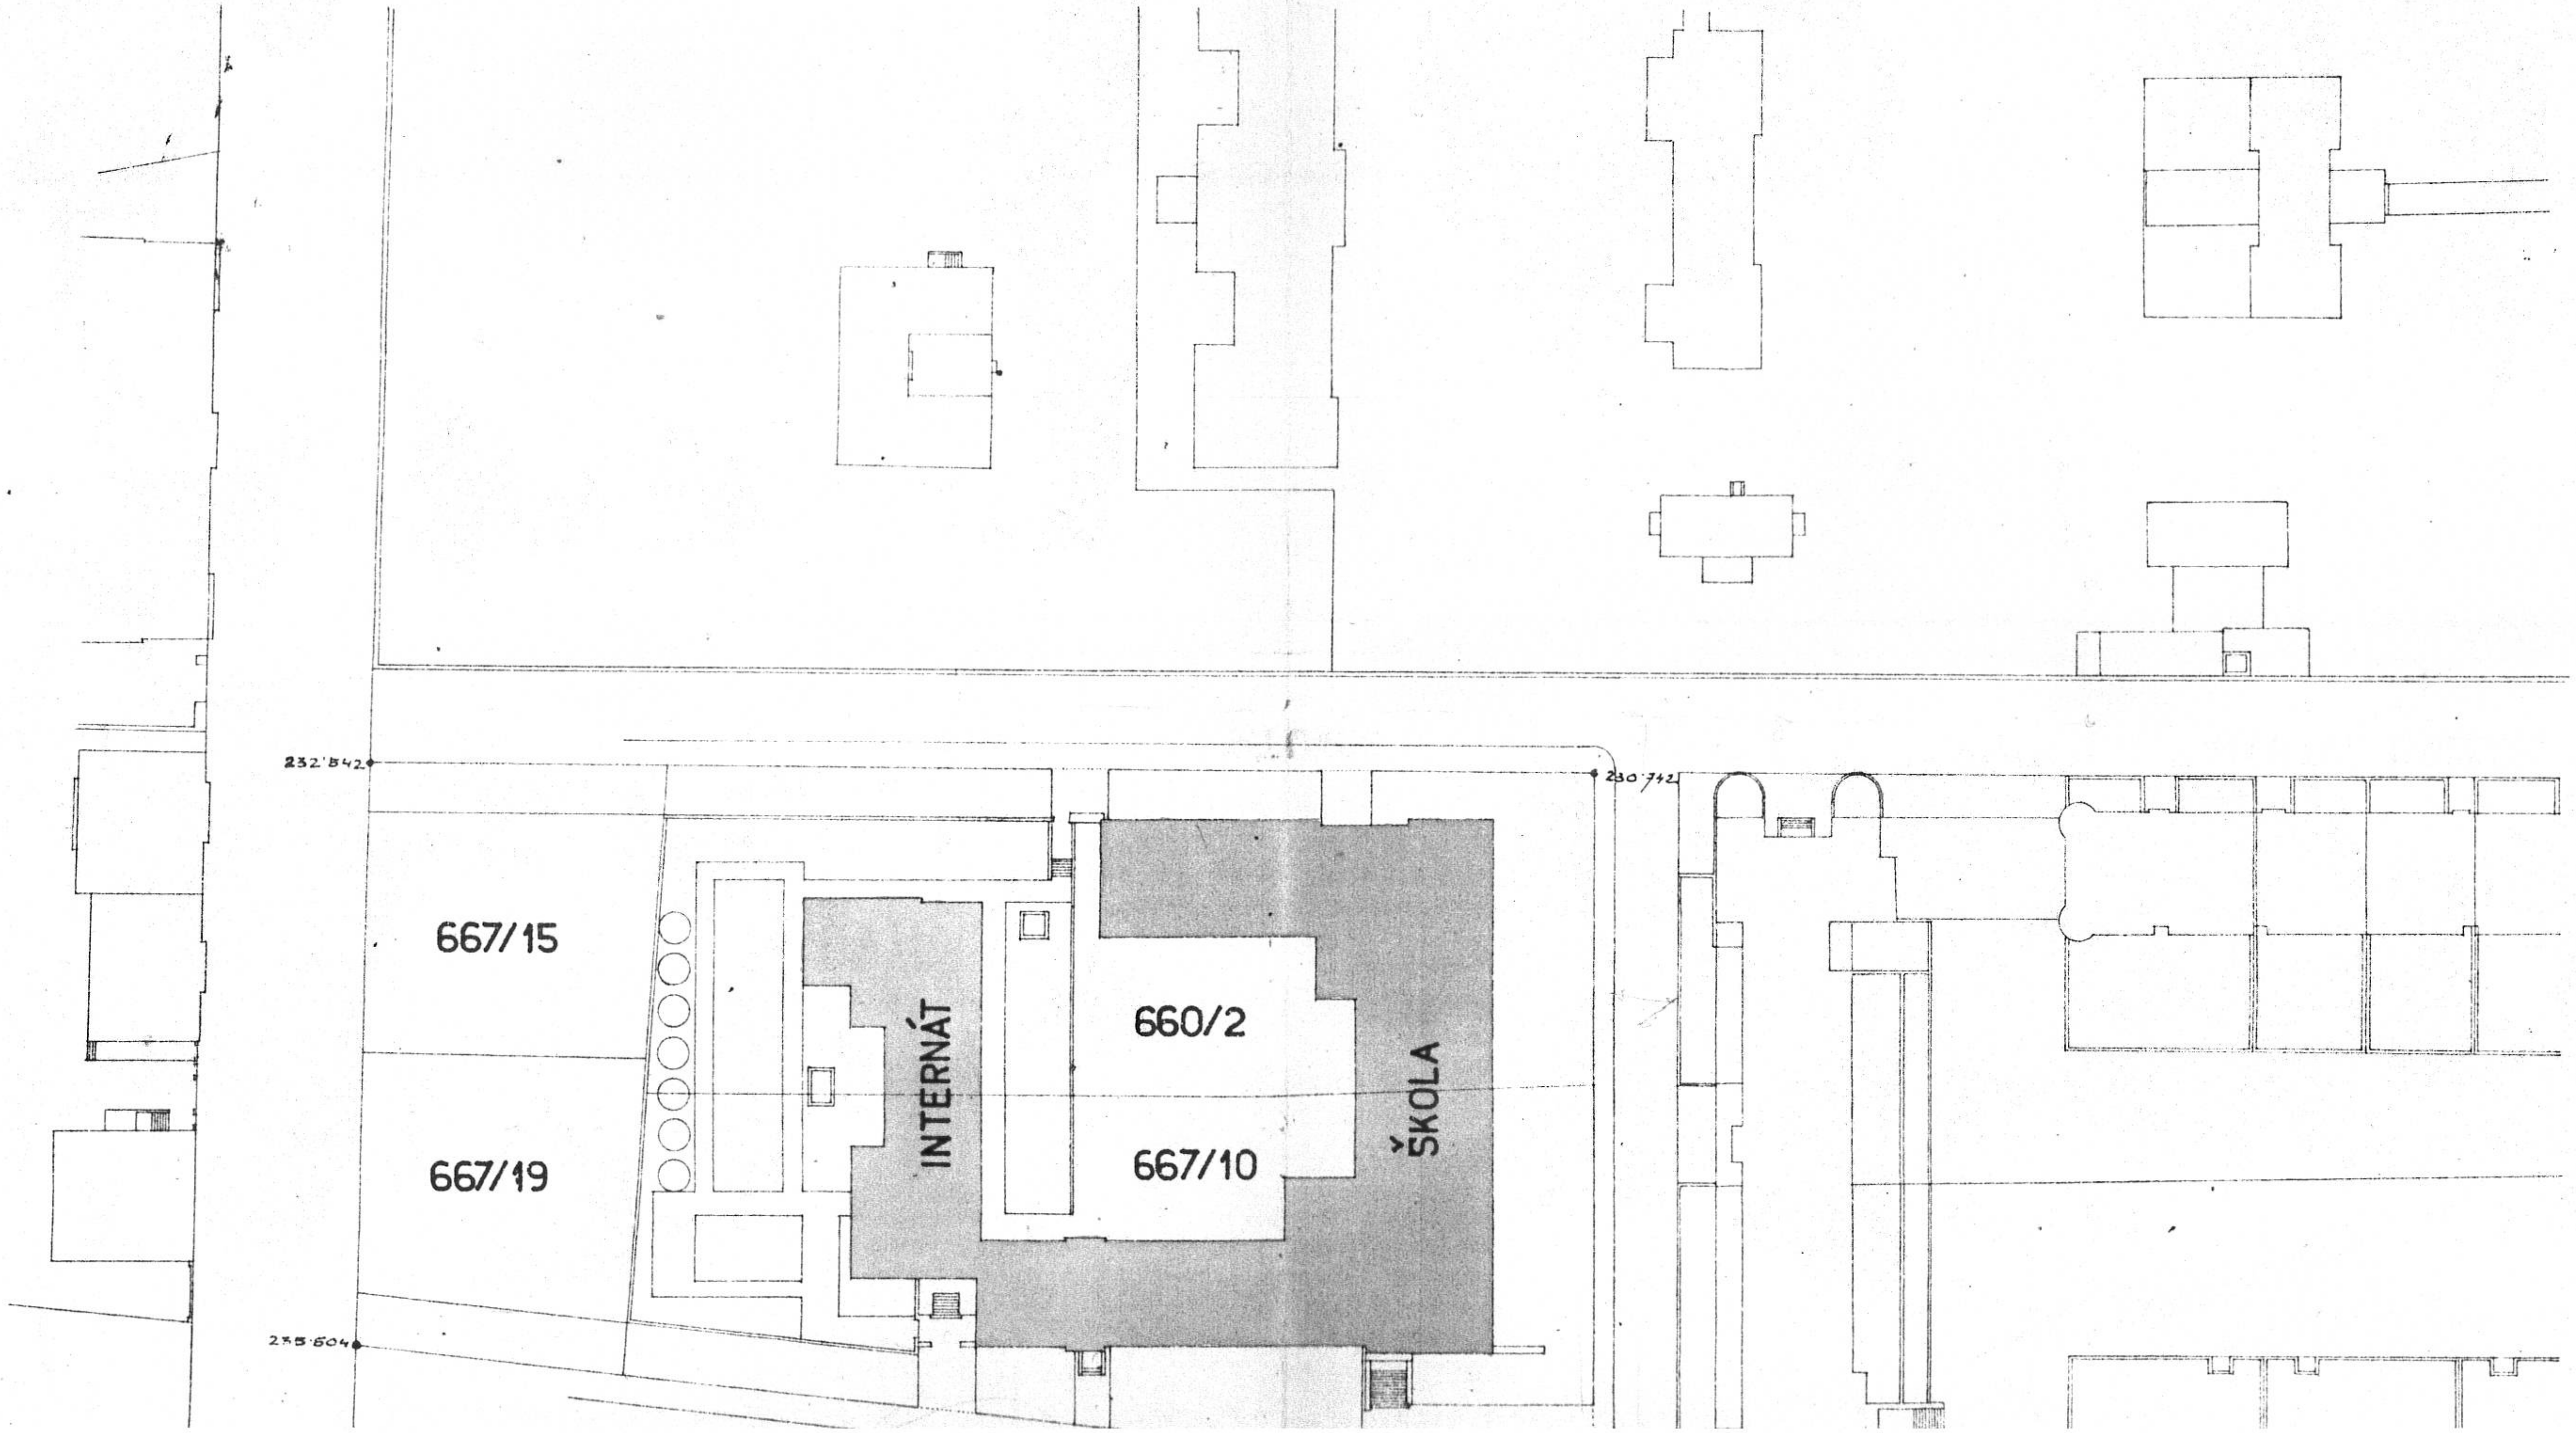

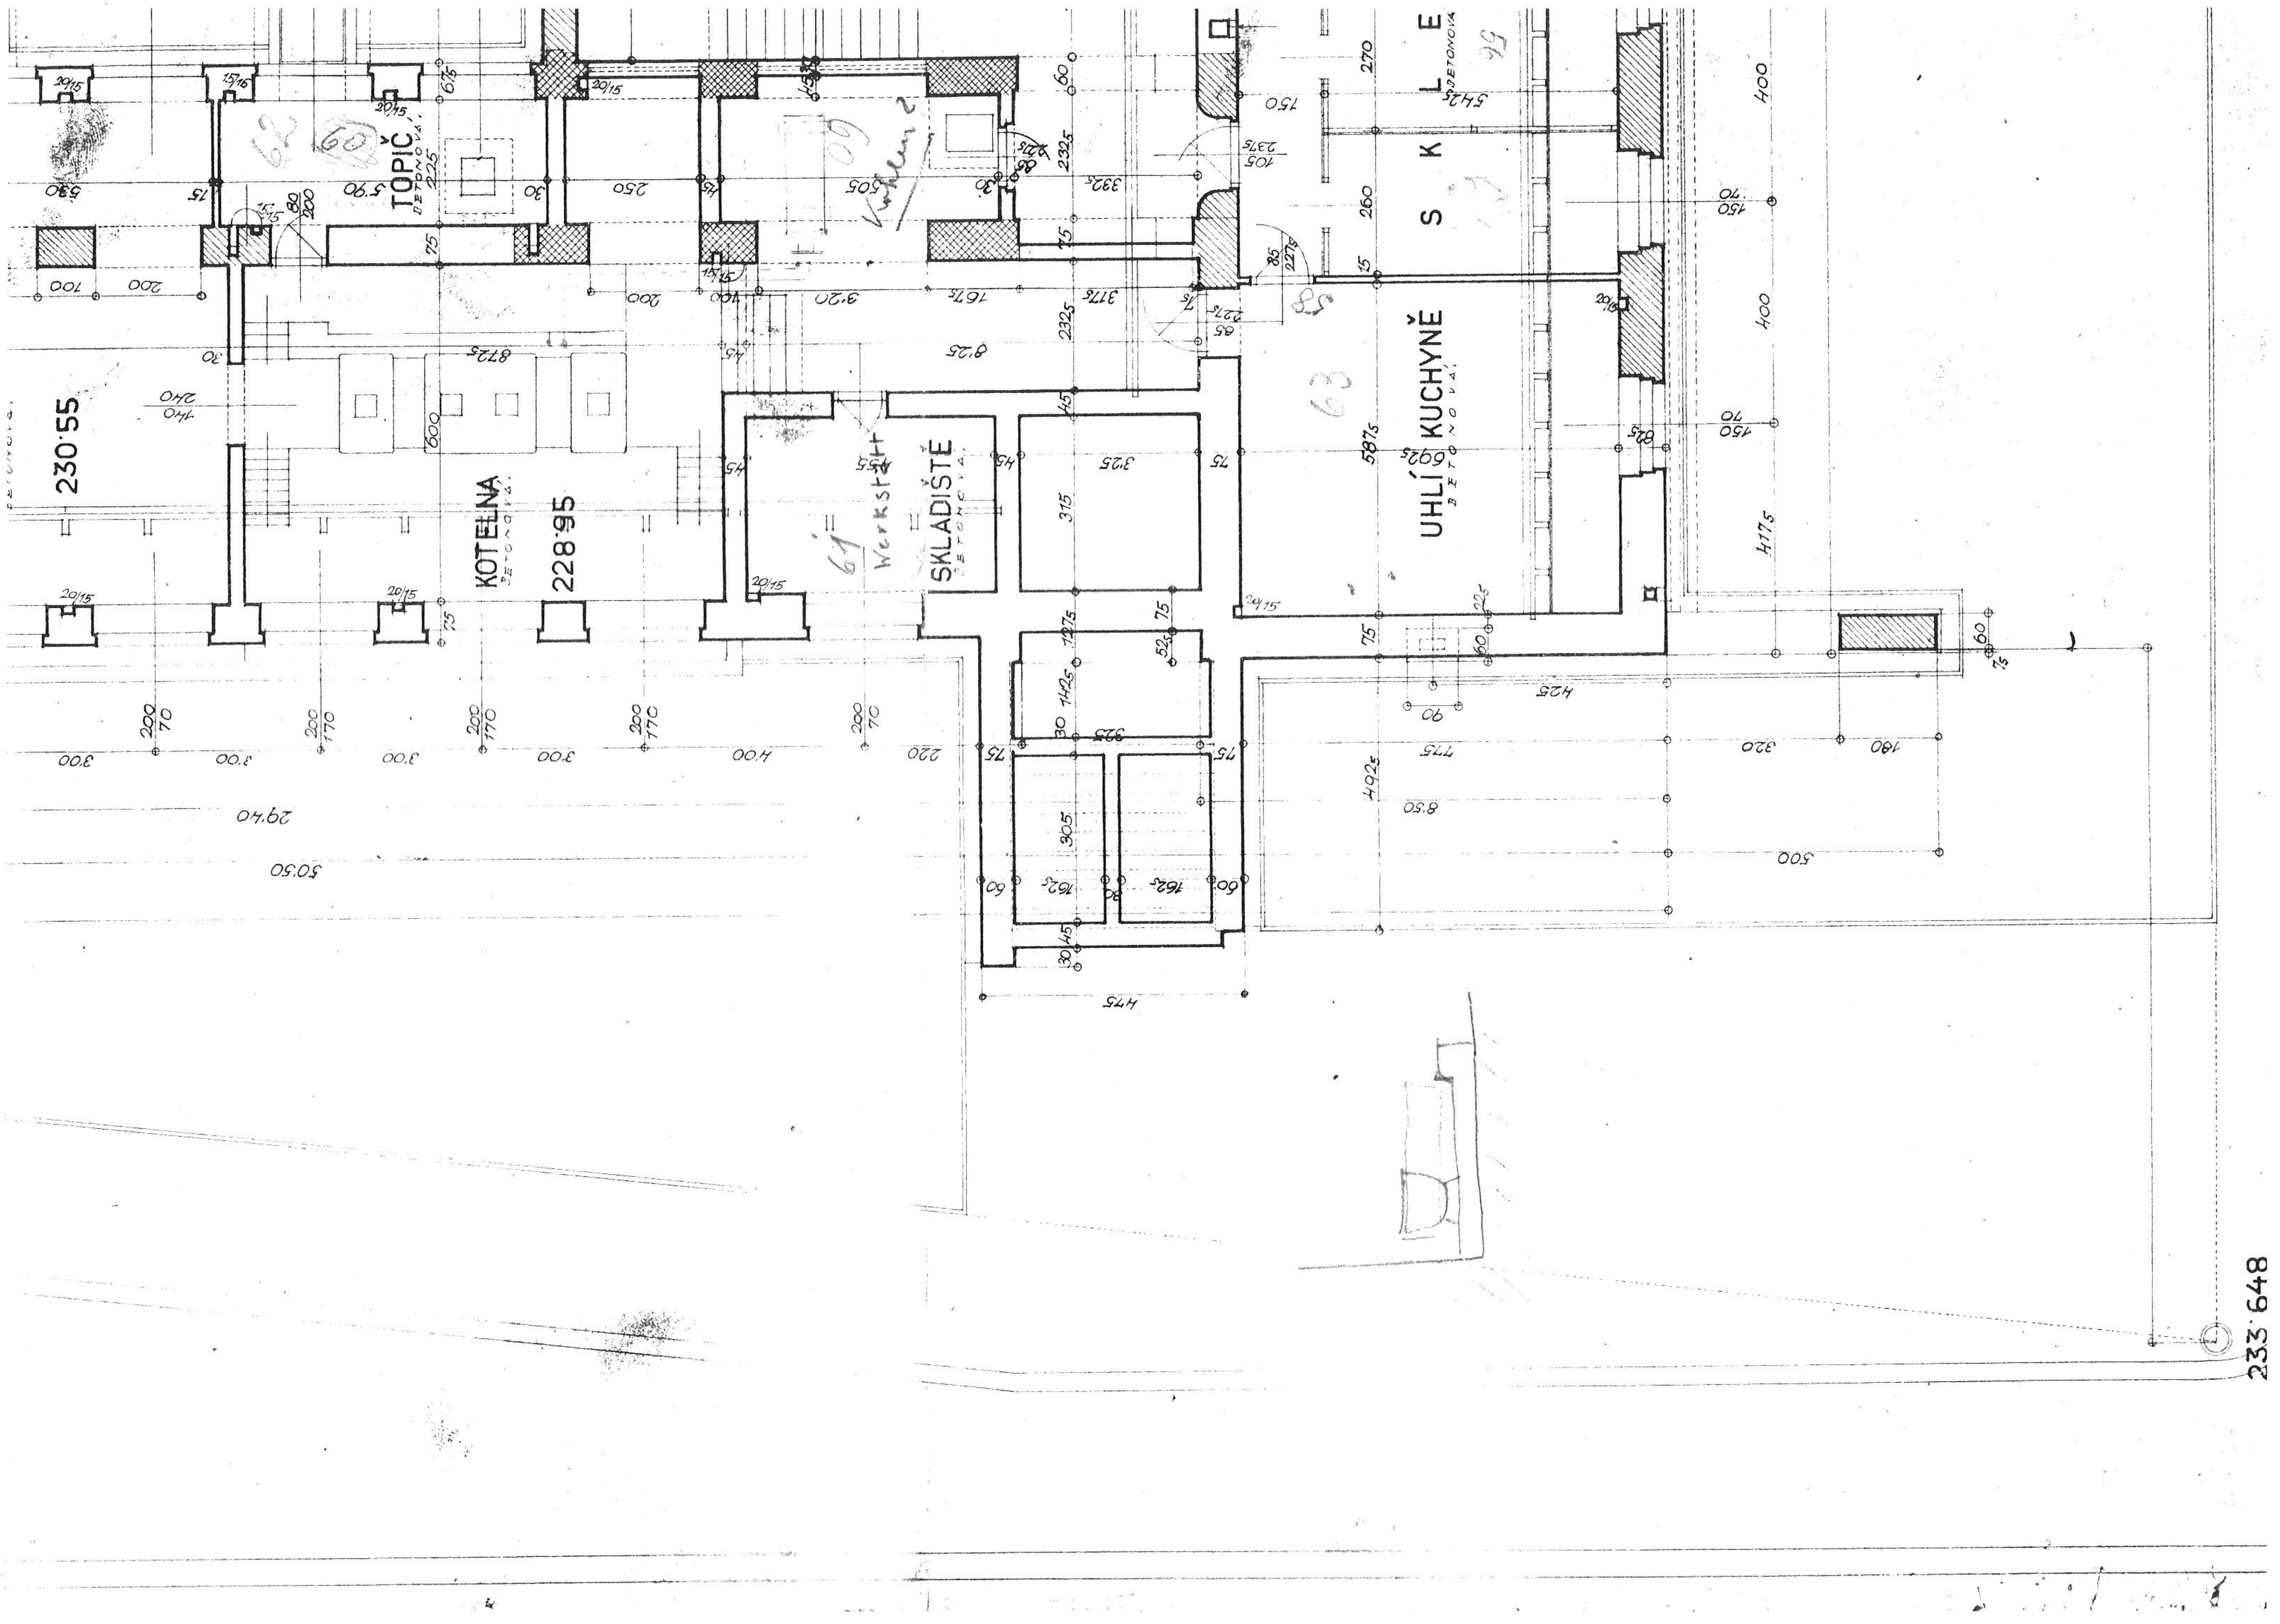
TOPIČ
BETONOVÁ
KOTELNA
BETONOVÁ
228·95
230·55
SKLADIŠTĚ
BETONOVÁ
Werkstatt
UHLÍ KUCHYNĚ
BETONOVÁ
SKLE
BETONOVÁ
233·648
60
61
62
63
58
Küchen 2

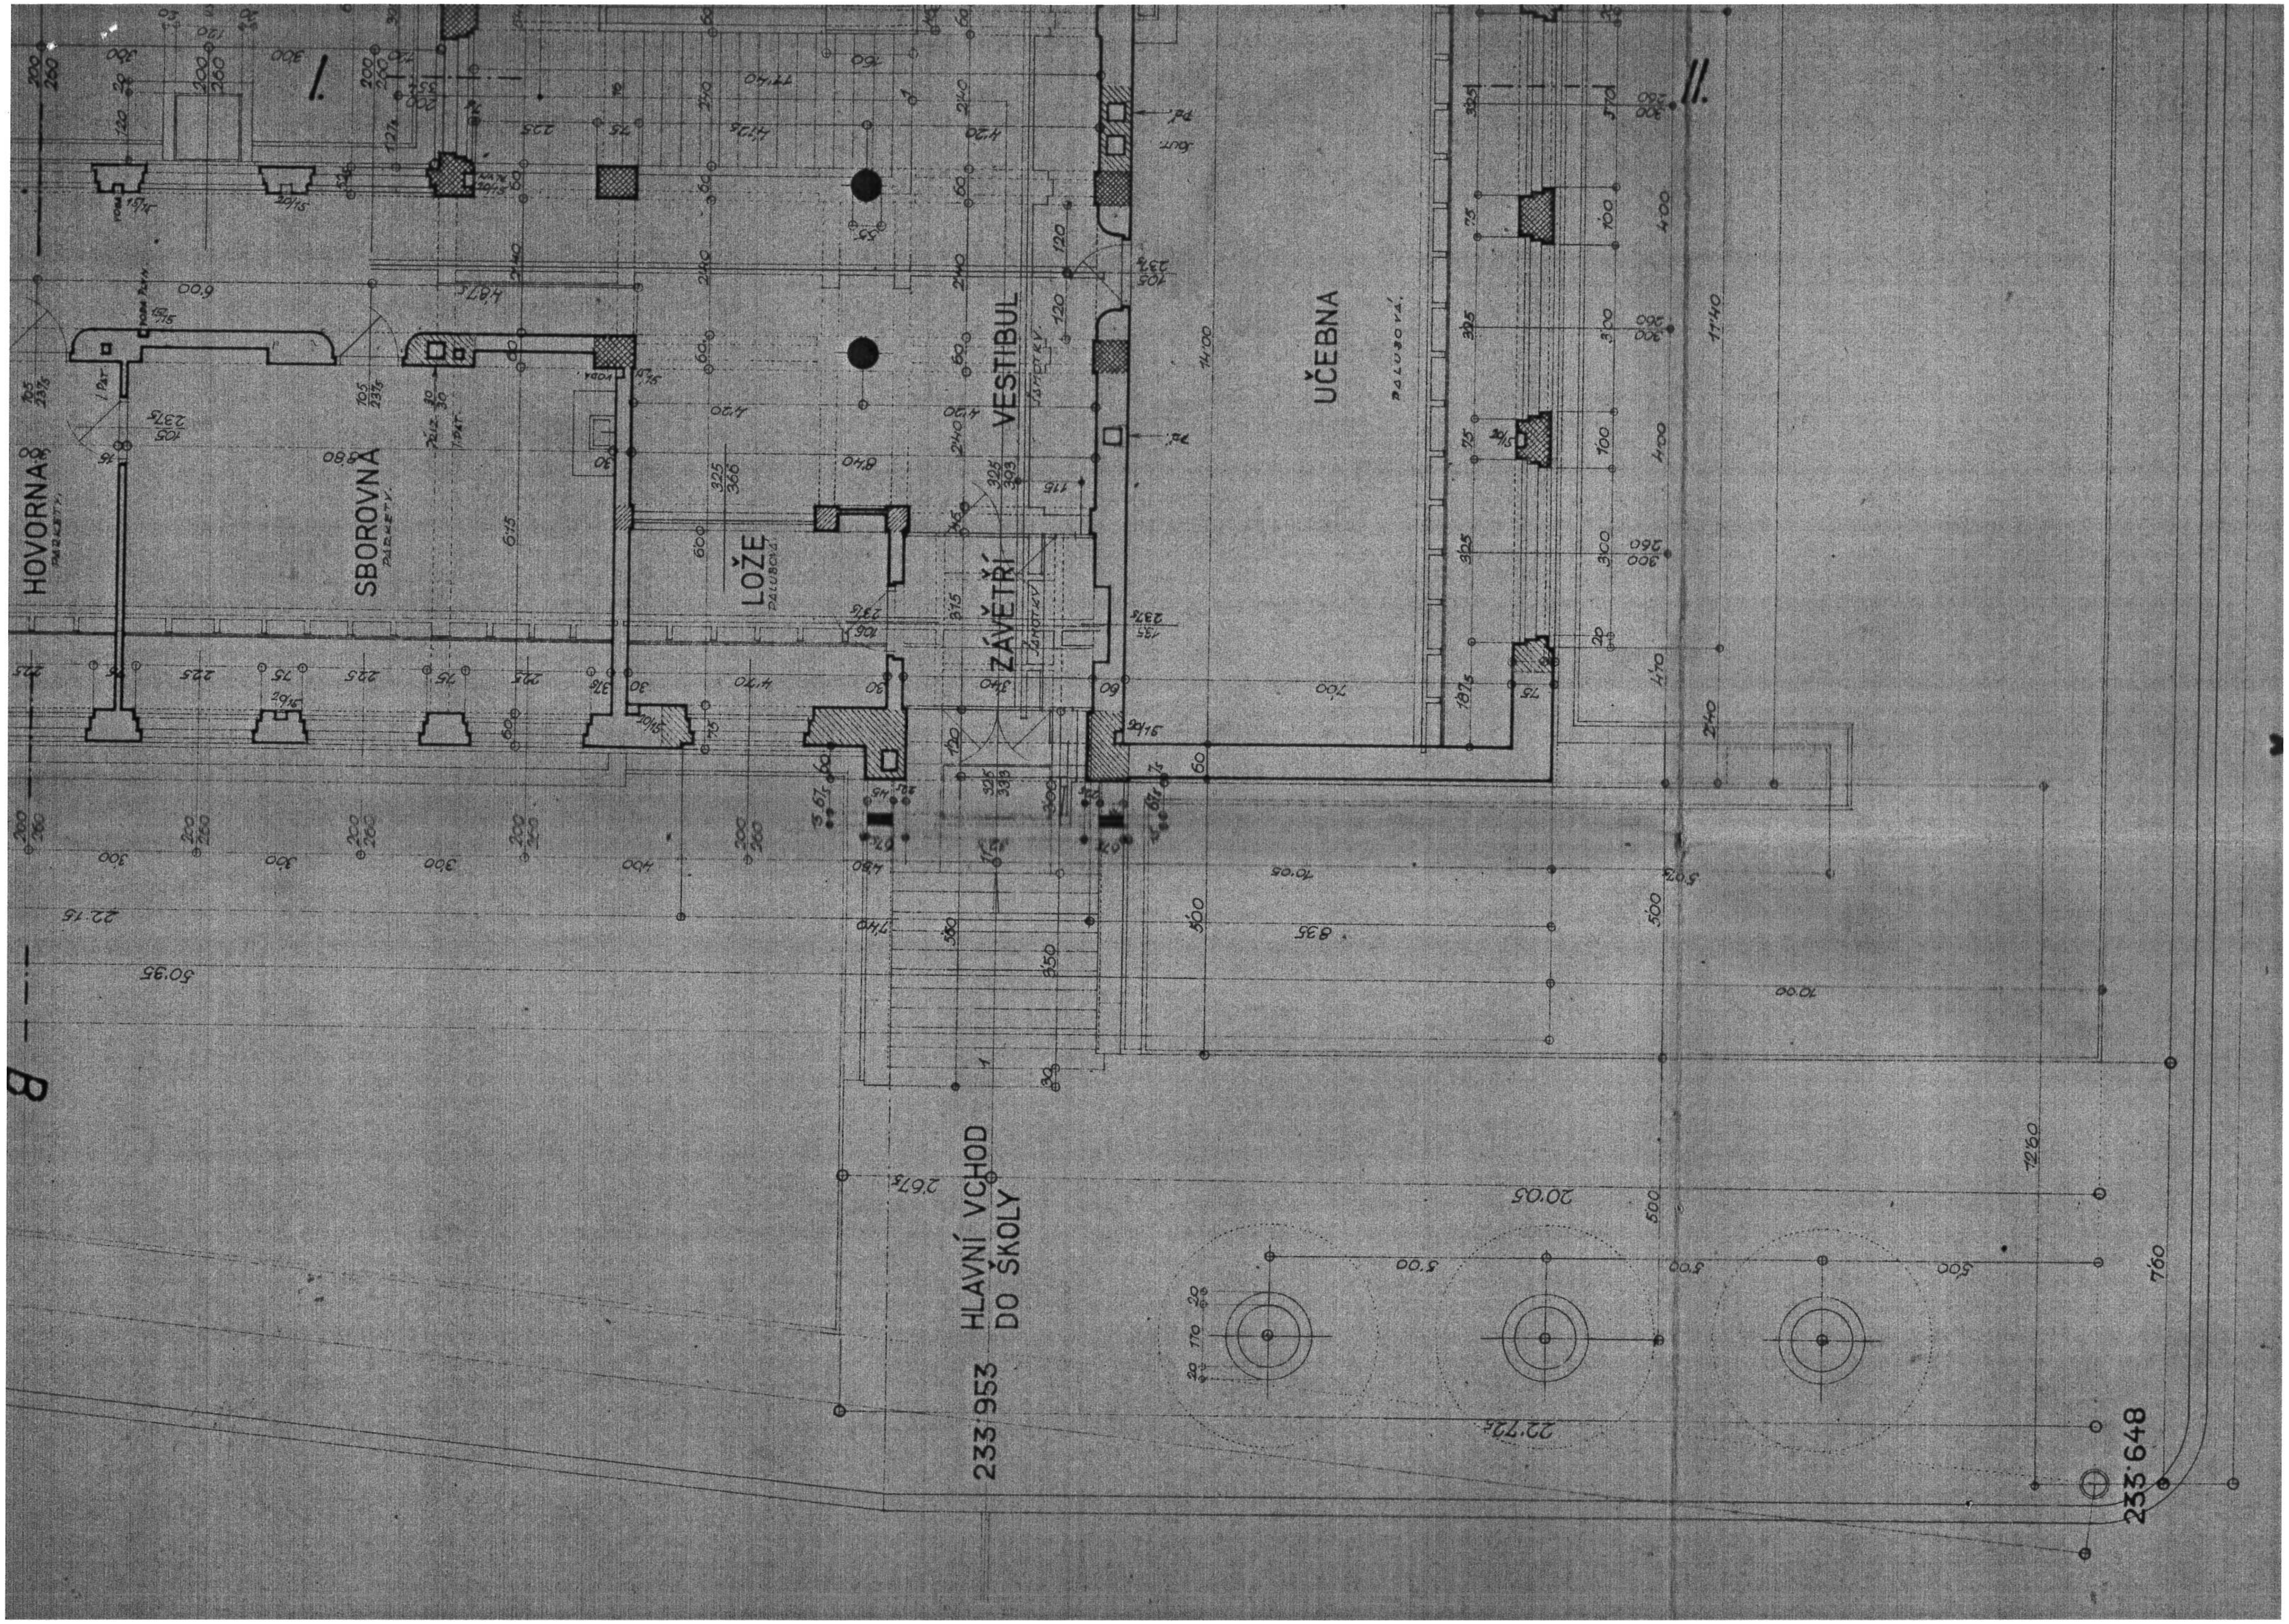
HOVORNA
PARKETY
SBOROVNA
PARKETY
LOŽE
PALUBOVÁ
VESTIBUL
ZÁVĚTŘÍ
UČEBNA
PALUBOVÁ
I.
II.
B
HLAVNÍ VCHOD
DO ŠKOLY
233·953
233·648

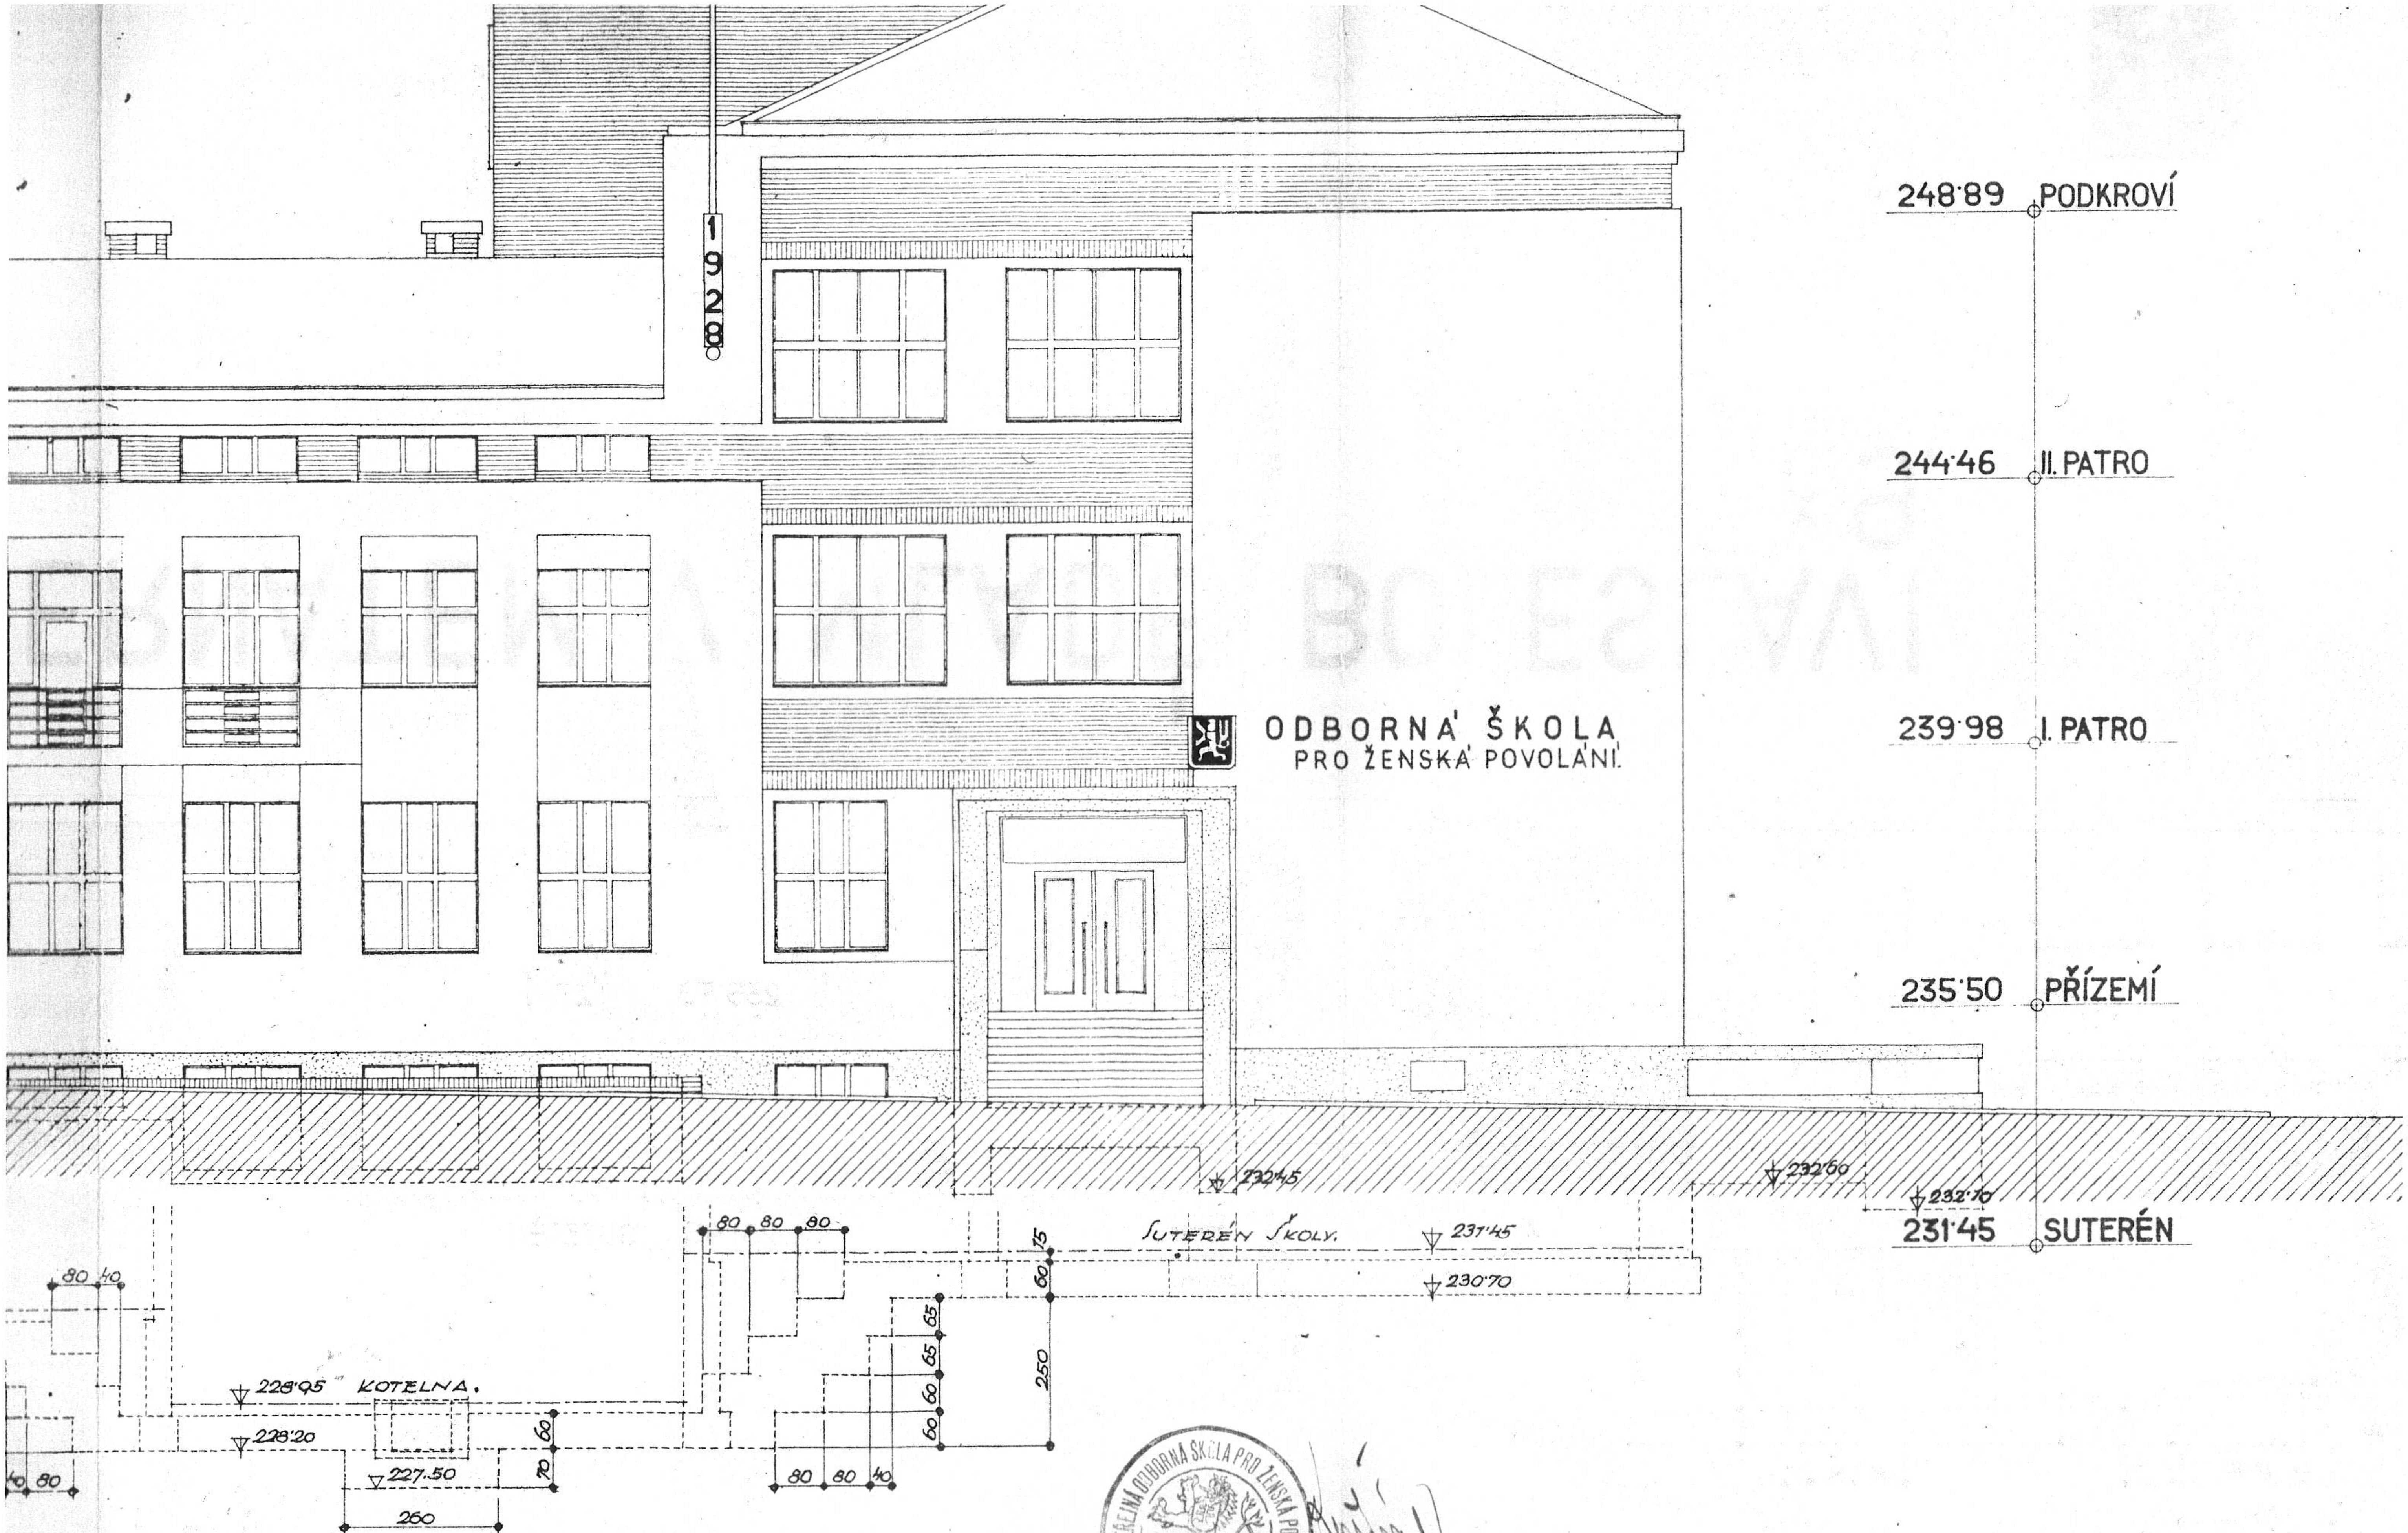

Yandačová

ARCH. VL. BOLECH.