


SITUACE VYTÝČOVACÍ A KOORDINAČNÍ

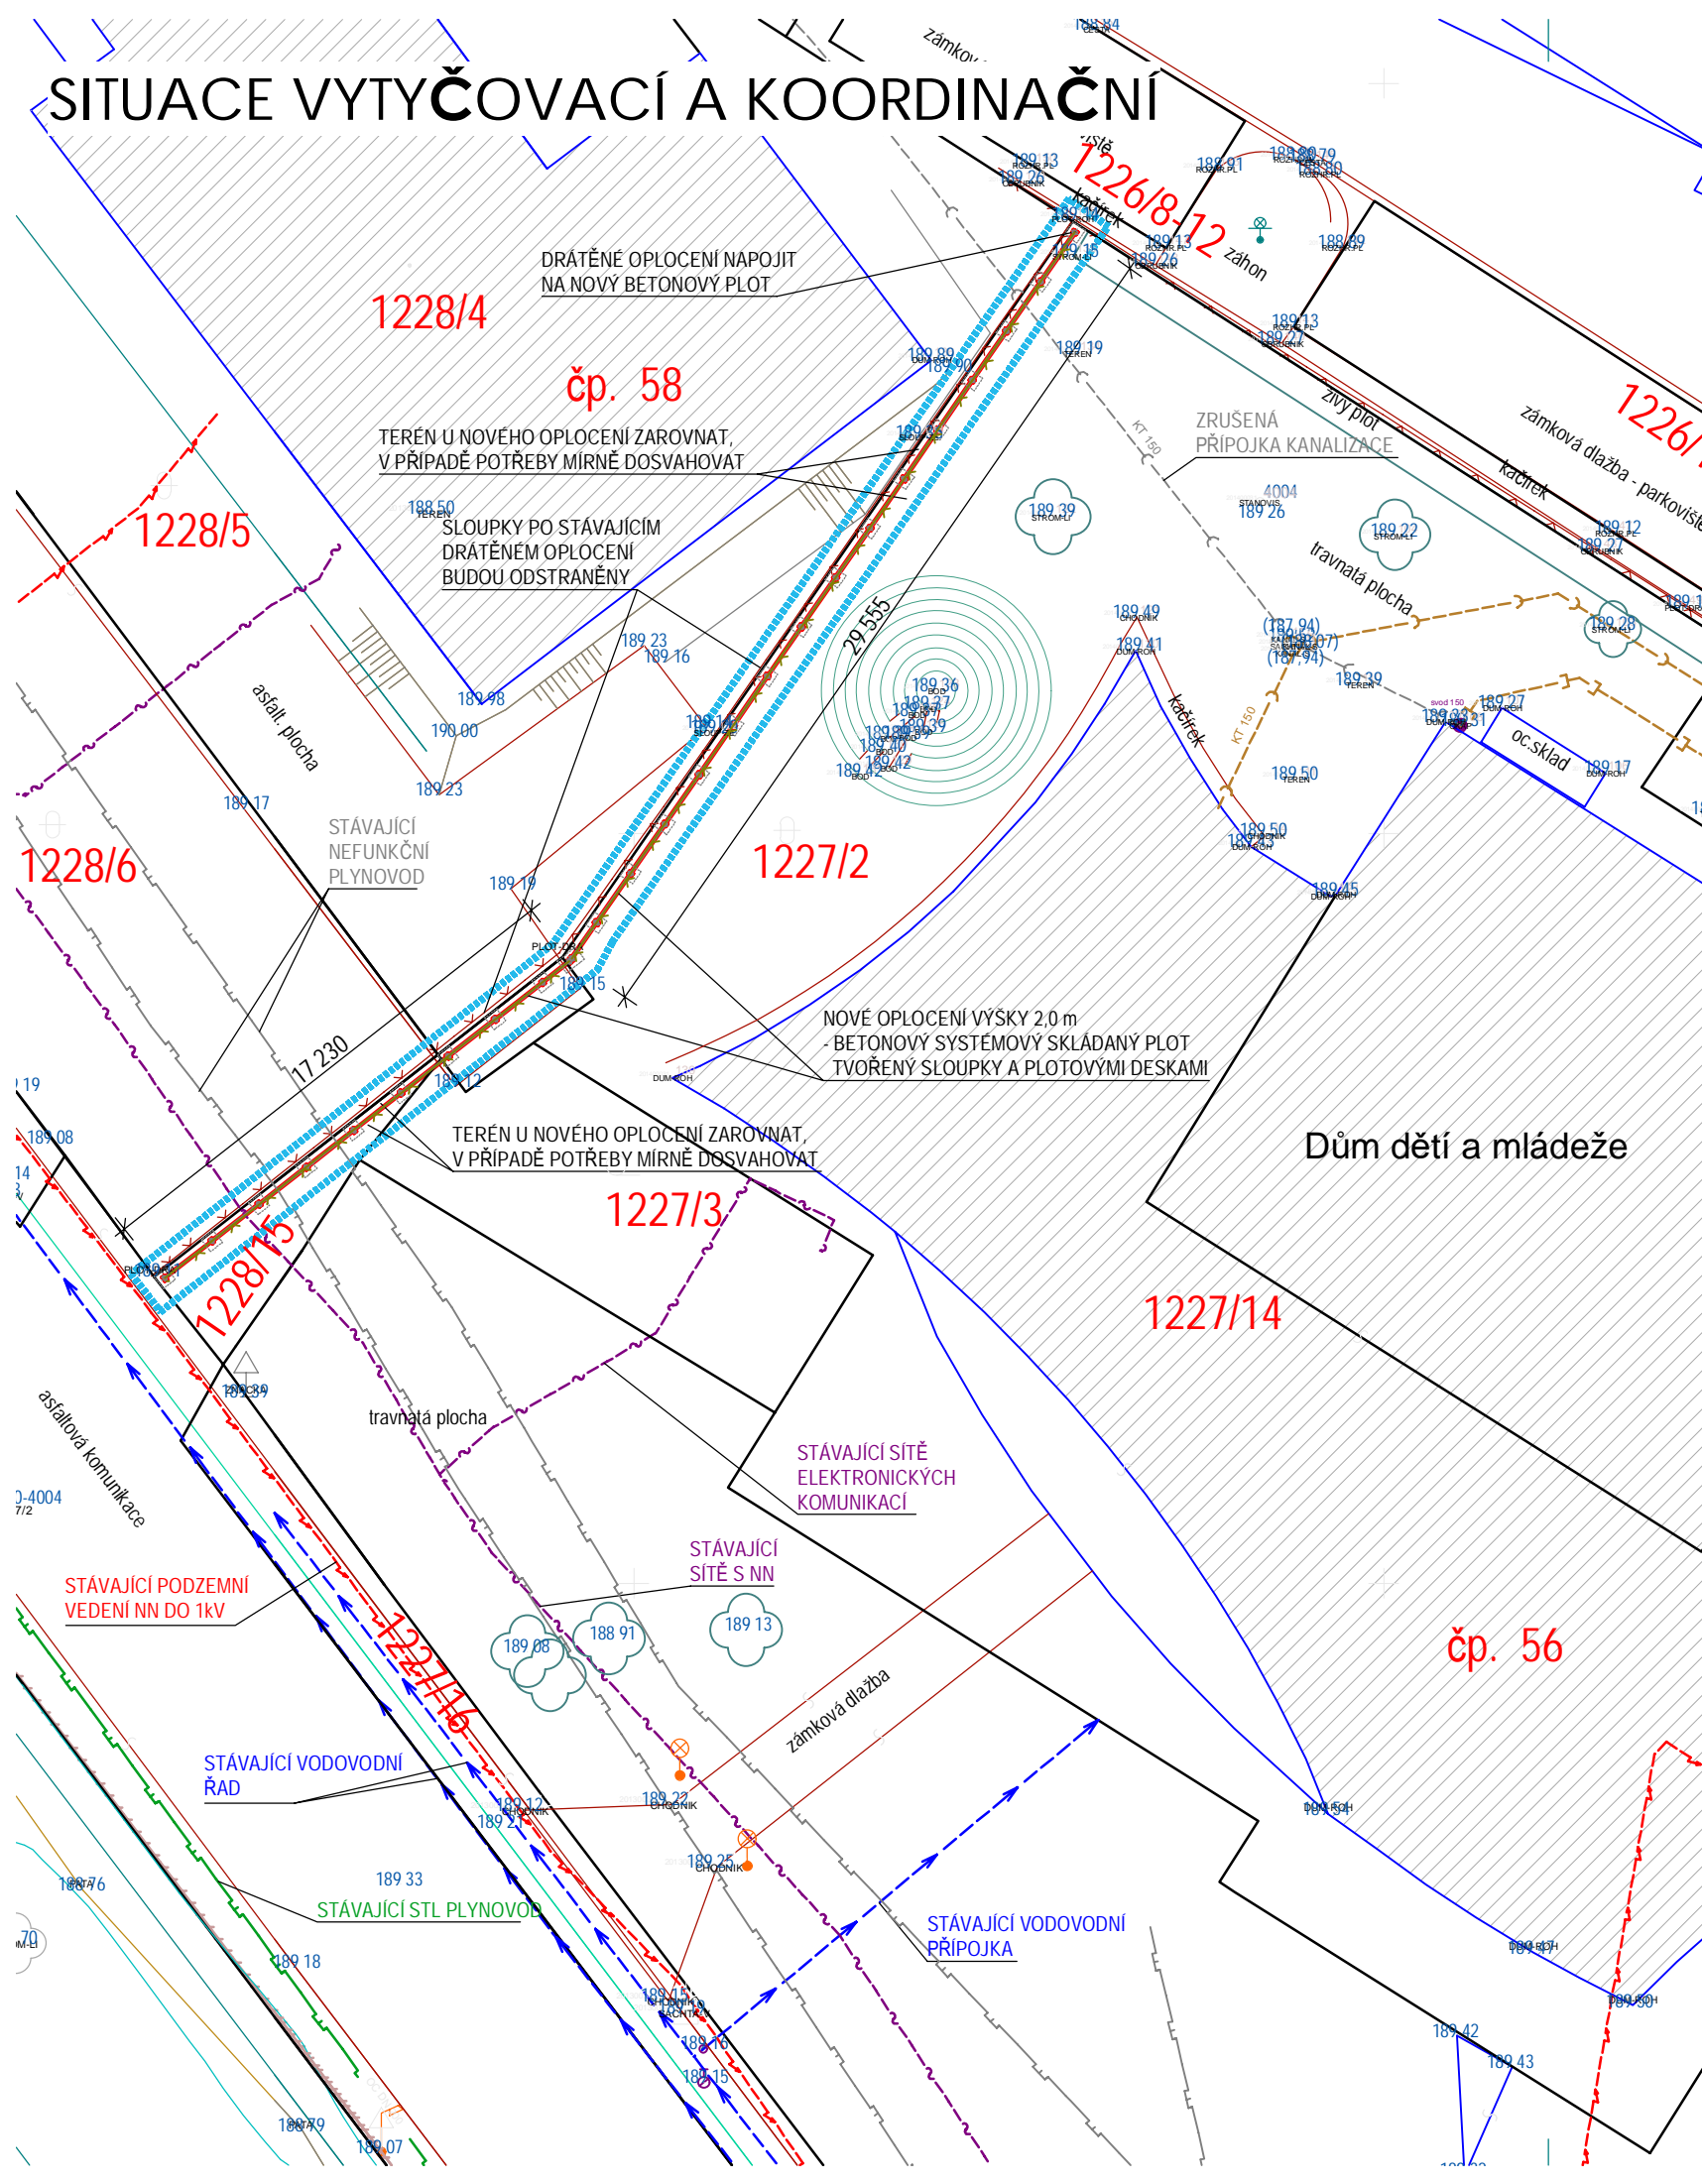

LEGENDA ČAR:

- VLASTNICKÉ HRANICE DLE KN
- ZAMĚŘENÉ OBRYSY STAVEB
- ROZHRANÍ PLOCH
- ROZSAH ŘEŠENÉHO ÚZEMÍ
- NOVÉ OPLOCENÍ
- STÁVAJÍCÍ OPLOCENÍ
- SADOVÉ ÚPRAVY

LEGENDA INŽENÝRSKÝCH SÍTÍ:


- STÁVAJÍCÍ PODZEMNÍ VEDENÍ NN DO 1 kV
- STÁVAJÍCÍ VEŘEJNÝ VODOVOD
- STÁVAJÍCÍ VEDENÍ SPLAŠKOVÉ KANALIZACE
- STÁVAJÍCÍ NEFUNKČNÍ PŘÍPOJKA KANALIZACE
- STÁVAJÍCÍ VEDENÍ DEŠŤOVÉ KANALIZACE
- STÁVAJÍCÍ VEDENÍ SEK
- STÁVAJÍCÍ STL PLYNOVOD
- STÁVAJÍCÍ NEFUNKČNÍ PLYNOVOD


LEGENDA PLOCH:

- STÁVAJÍCÍ STAVBY NA OKOLNÍCH POZEMCÍCH

POZNÁMKA:

- PŘED ZAHÁJENÍM ZEMNÍCH PRACÍ JE TŘEBA NECHAT JEDNOTLIVÝMI SPRÁVCI PODZEMNÍCH VEDENÍ VYTÝČIT JEJICH ZAŘÍZENÍ, VIDITELNĚ JE OZNAČIT A JEJICH PŘESNÉ ULOŽENÍ OVĚŘIT KOPANÝMI SONDAMI
- PŘI PROVÁDĚNÍ TĚCHTO PRACÍ JE TŘEBA RESPEKTOVAT OCHRANNÁ PÁSMA PODZEMNÍCH VEDENÍ A PODMÍNKY PRO PROVÁDĚNÍ PRACÍ V JEJICH BLÍZKOSTI
- NOVÉ OBJEKTY BUDOU VYTÝČENY DLE DIGITÁLNÍHO PODKLADU TĚTO SITUACE

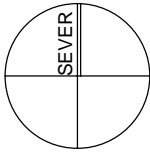

Zodpovědný projektant:	Ing. arch. Michal Miča	
Autor:	Ing. arch. Michal Miča	
Vypracoval:	Ing. arch. Michal Miča	
Kraj : Středočeský	M.Ú. : Poděbrady	
Investor :	Dům dětí a mládeže Symfonie, Poděbrady, Za Nádražím 56 Za Nádražím 56, Poděbrady 290 01	
Akce :	Ing. arch. MICHAL MIČA Fugnerova 651, Poděbrady, 290 01 tel.: 737 024 515, email: mica.michal@seznam.cz	
	Stupeň PD :	DPS
	Datum :	08/2019
	Měřítko :	1:250
Výkres :	Formát :	2 x A4
	Číslo výkresu :	C.03
SITUACE VYTÝČOVACÍ A KOORDINAČNÍ		