



SITUACE KATASTRÁLNÍ

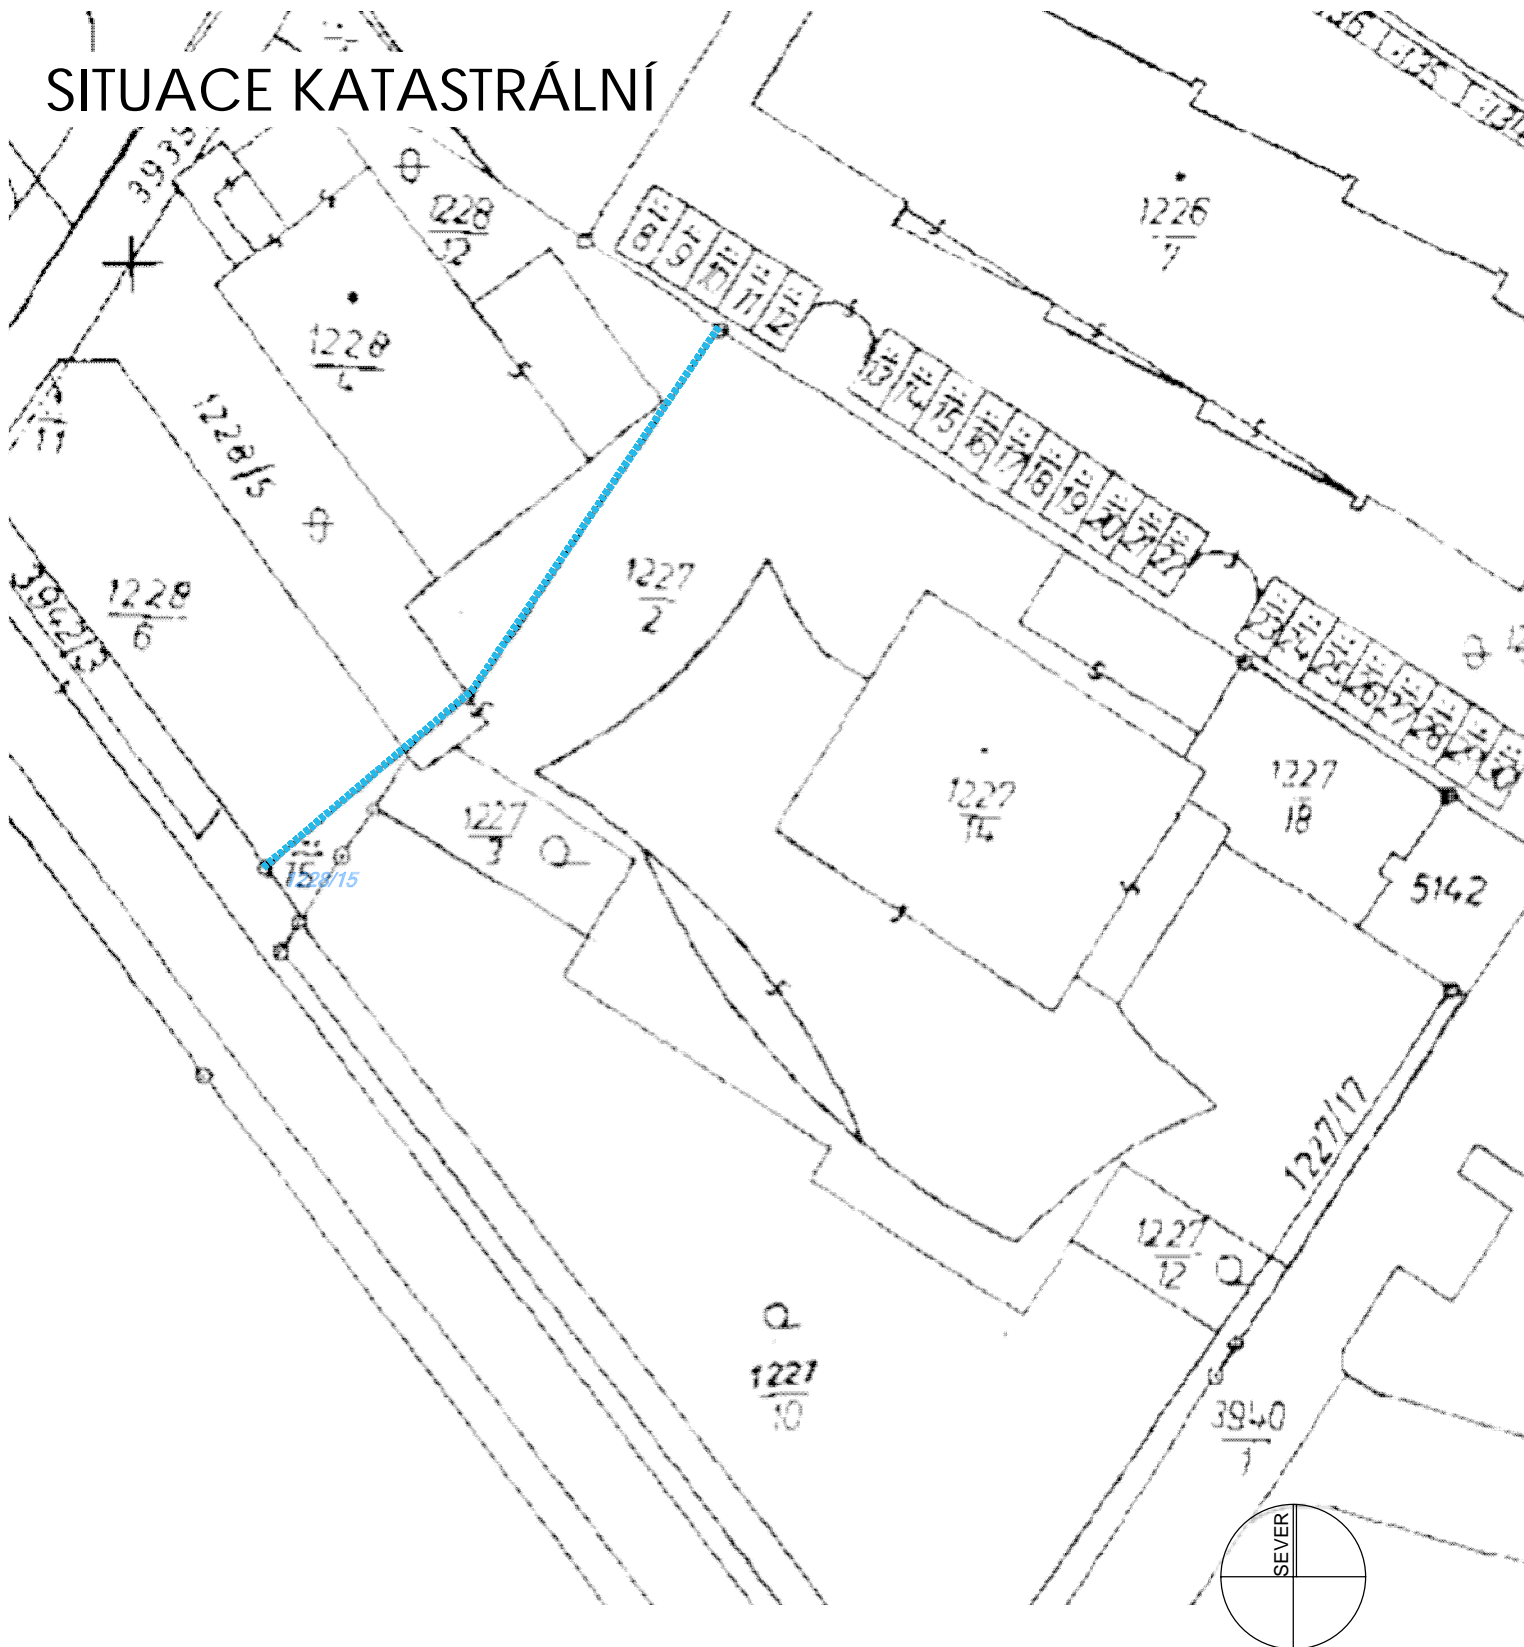

Zodpovědný projektant:	Ing. arch. Michal Miča			
Autor:	Ing. arch. Michal Miča			
Vypracoval:	Ing. arch. Michal Miča			
Kraj : Středočeský	M.Ú. : Poděbrady			
Investor :	Dům dětí a mládeže Symfonie, Poděbrady, Za Nádražím 56 Za Nádražím 56, Poděbrady 290 01		Ing. arch. MICHAL MÍČA Fugnerova 651, Poděbrady, 290 01 tel.: 737 024 515, email: mica.michal@seznam.cz	
Akce :	OPLOCENÍ parc. č. 1227/2, 1228/15, k.ú. Poděbrady SITUAČNÍ VÝKRESY		Stupeň PD :	DPS
			Datum :	08/2019
			Měřítko :	1:1000
			Formát :	1 x A4
Výkres :	SITUACE KATASTRÁLNÍ		Číslo výkresu :	C.02