




POHLED 1-1
M 1:50

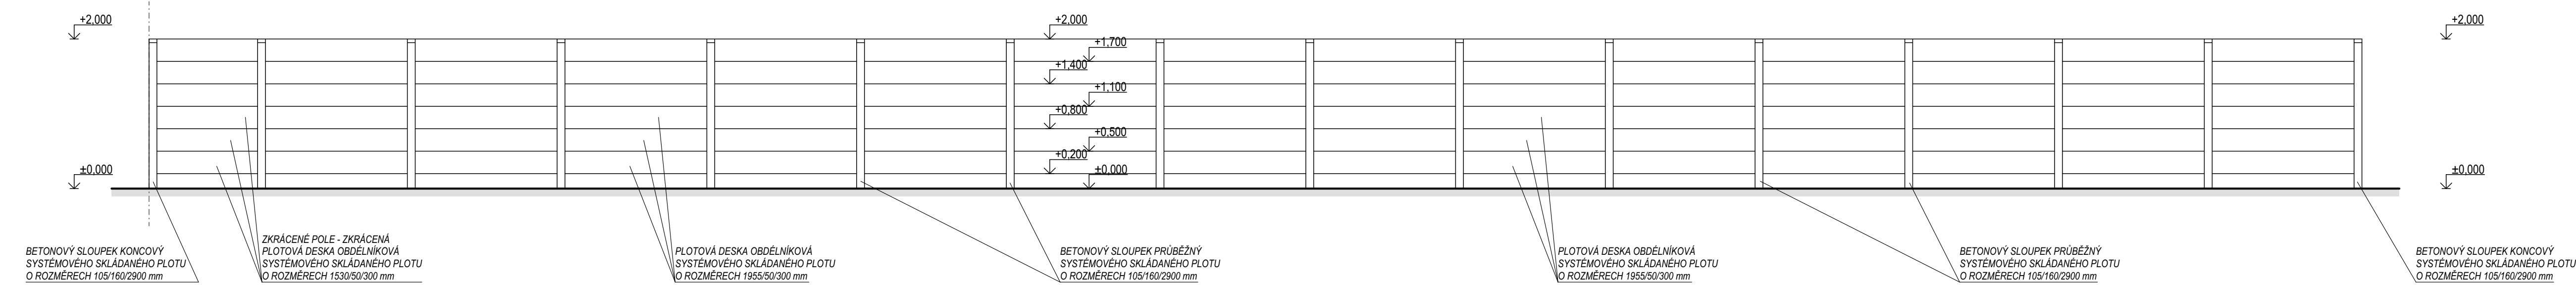

POHLED 2-2
M 1:50

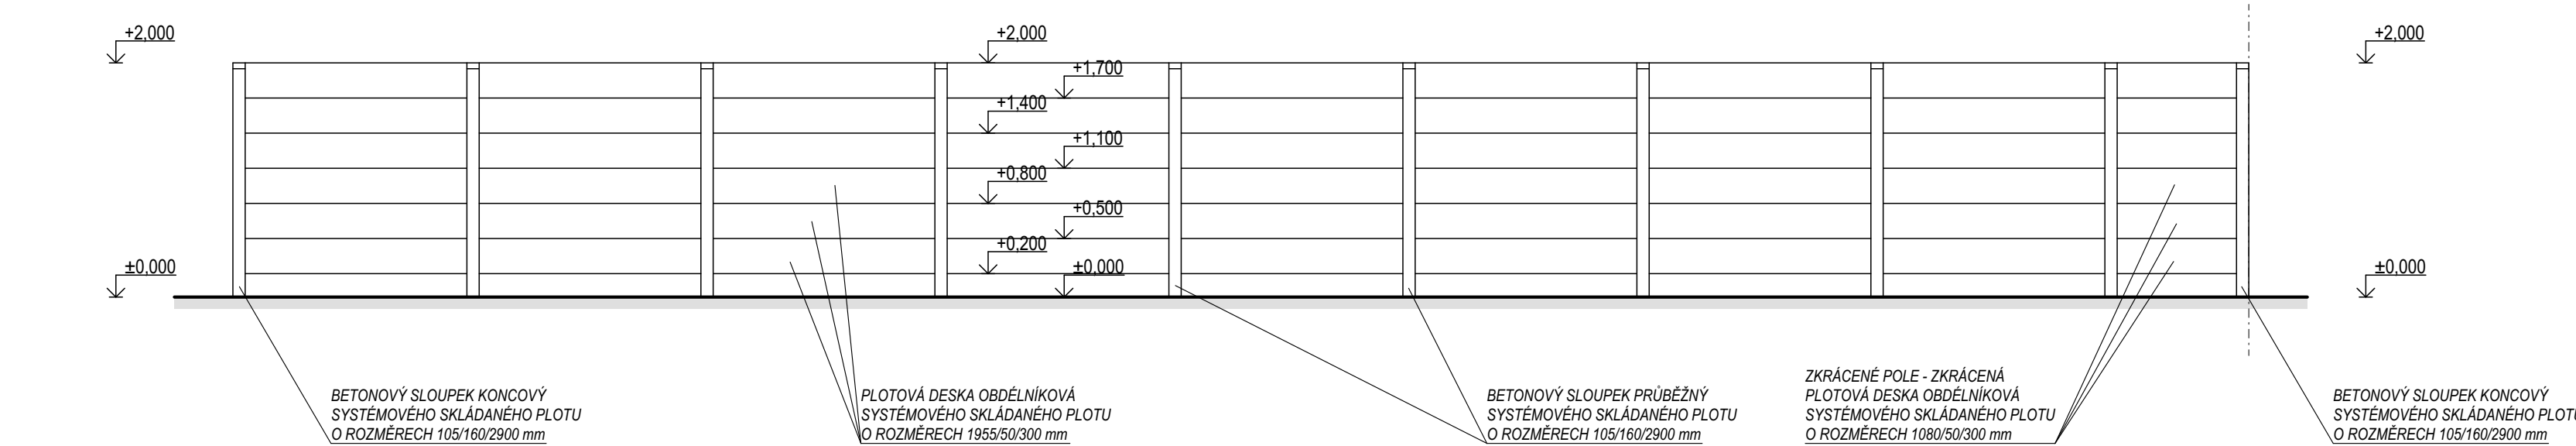


PŪDORYS
M 1:50

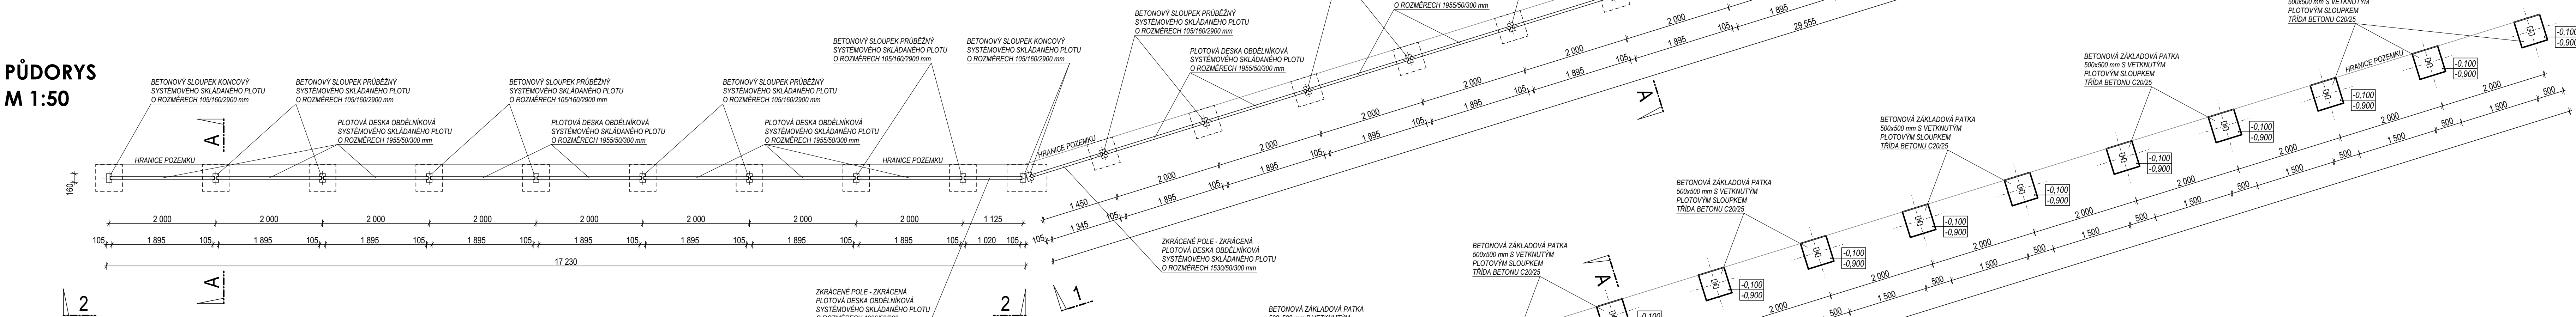


ZÁKLADY

M 1:50

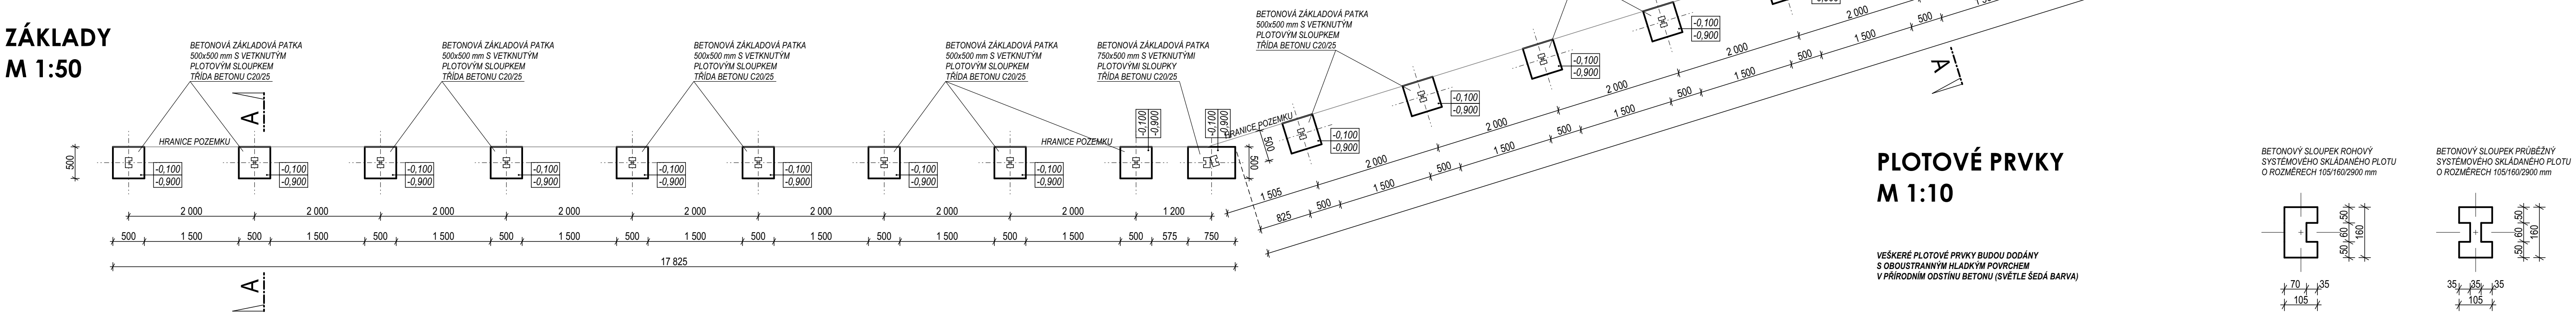


ŘEZ A-A
M 1:25

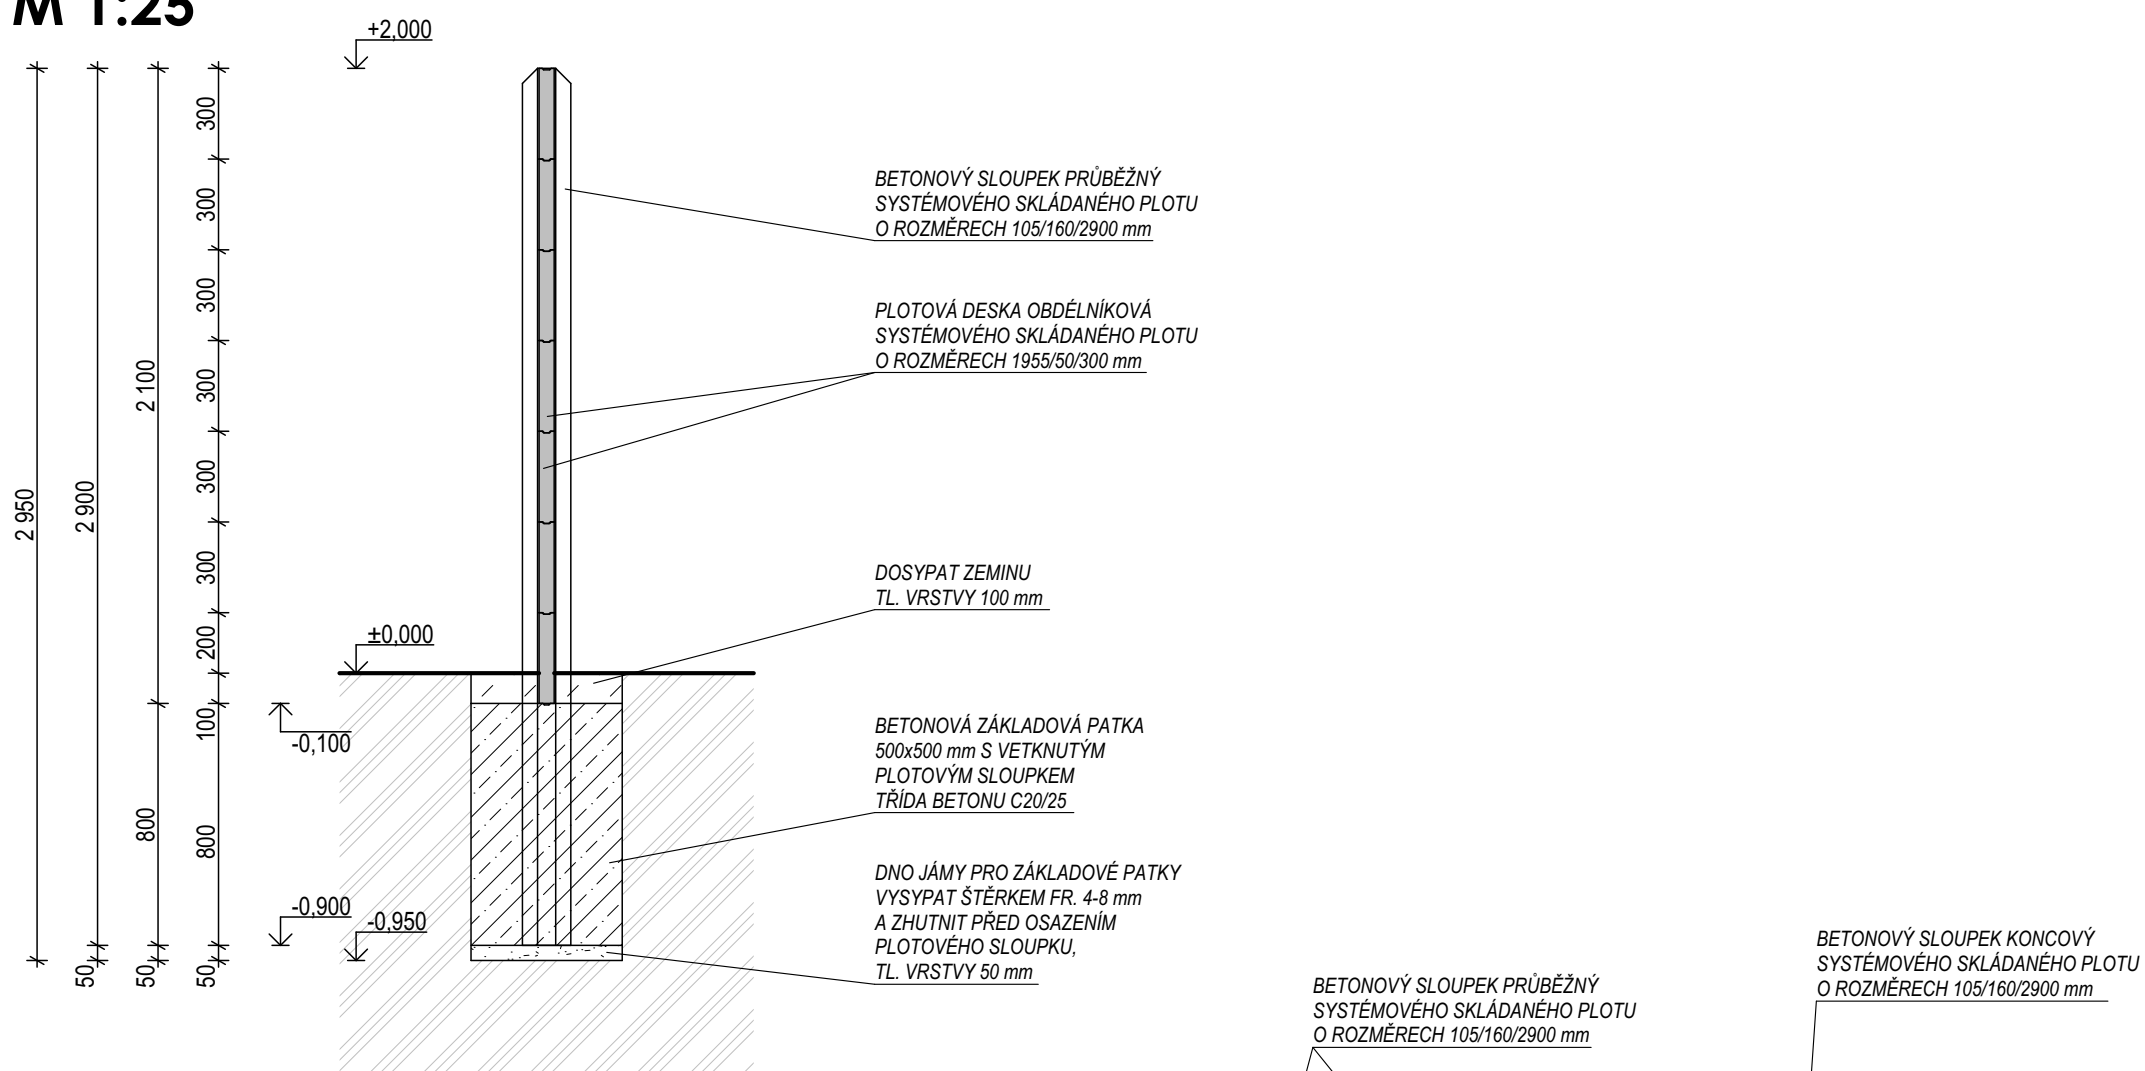


PLOTOVÉ PRVKY **M 1:10**

**VEŠKERÉ PLOTOVÉ PRVKY BUDOU DODÁNY
S OBOUSTRANNÝM HLADKÝM POVRCHEM
V PŘÍRODNÍM ODSTÍNU BETONU (SVĚTLÉ ŠEDÁ BARVA)**

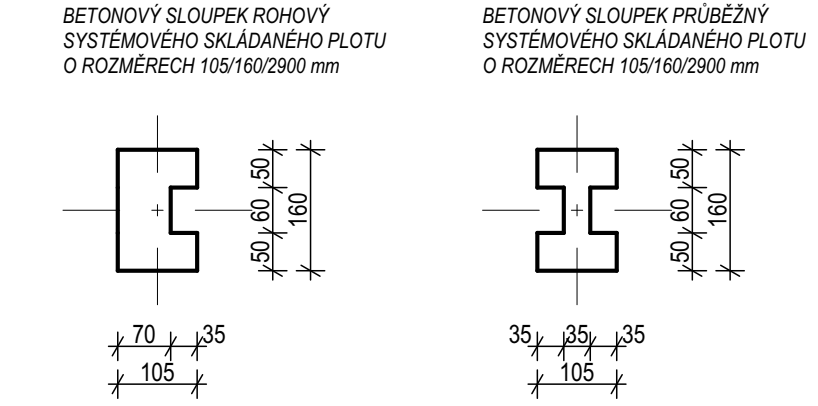

POZNÁMKA

SOUČÁSTÍ PROJEKTU JE ROVNĚŽ ODSTRANĚNÍ SLOUPKŮ STÁVAJÍCÍHO DRÁTĚNÉHO OPLOCENÍ. JEDNÁ SE O KOVOVÉ SLOUPKY (16 ks) ULOŽENÉ DO BETONOVÝCH ZÁKLADOVÝCH PATEK. ODSTRANĚNÍ SAMOTNÉHO DRÁTĚNÉHO PLETIVA VÝŠKY 1,4 m BUDE PROVEDENO PŘEDM A NENÍ PŘEDMĚTEM PROJEKTU.

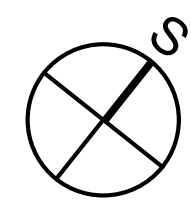

Zodpovědný projektant:	Ing. arch. Michal Míša		 Ing. arch. MICHAL MÍŠA Ilgarova ul., Poděbrady, 290 01 tel.: 737 024 515, email: mico@micmichal.cz								
Autor:	Ing. arch. Michal Míša										
Vypracoval:	Ing. arch. Michal Míša										
Kraj : Středočeský	M.Ú. : Poděbrady										
Investor :	Dům dětí a mládeže Symfonie, Poděbrady, Za Nádražím 56 Za Nádražím 56, Poděbrady 290 01										
Akce :	OPOLOČENÍ parc. č. 1227/2, 1228/15, k.ú. Poděbrady ARCHITEKTONICKO - STAVEBNÍ ŘEŠENÍ		<table><tr><th>Stupeň PD :</th><th>DPS</th></tr><tr><td>Dať /in/ :</td><td>08/2019</td></tr><tr><td>Měřítka :</td><td></td></tr><tr><td>Formát :</td><td>10 x A4</td></tr></table>	Stupeň PD :	DPS	Dať /in/ :	08/2019	Měřítka :		Formát :	10 x A4
Stupeň PD :	DPS										
Dať /in/ :	08/2019										
Měřítka :											
Formát :	10 x A4										
Výkres :	OPOLOČENÍ		<table><tr><td>Číslo výkresu :</td><td>D.1.1.02</td></tr></table>	Číslo výkresu :	D.1.1.02						
Číslo výkresu :	D.1.1.02										