



Podélný profil,
západ - východ

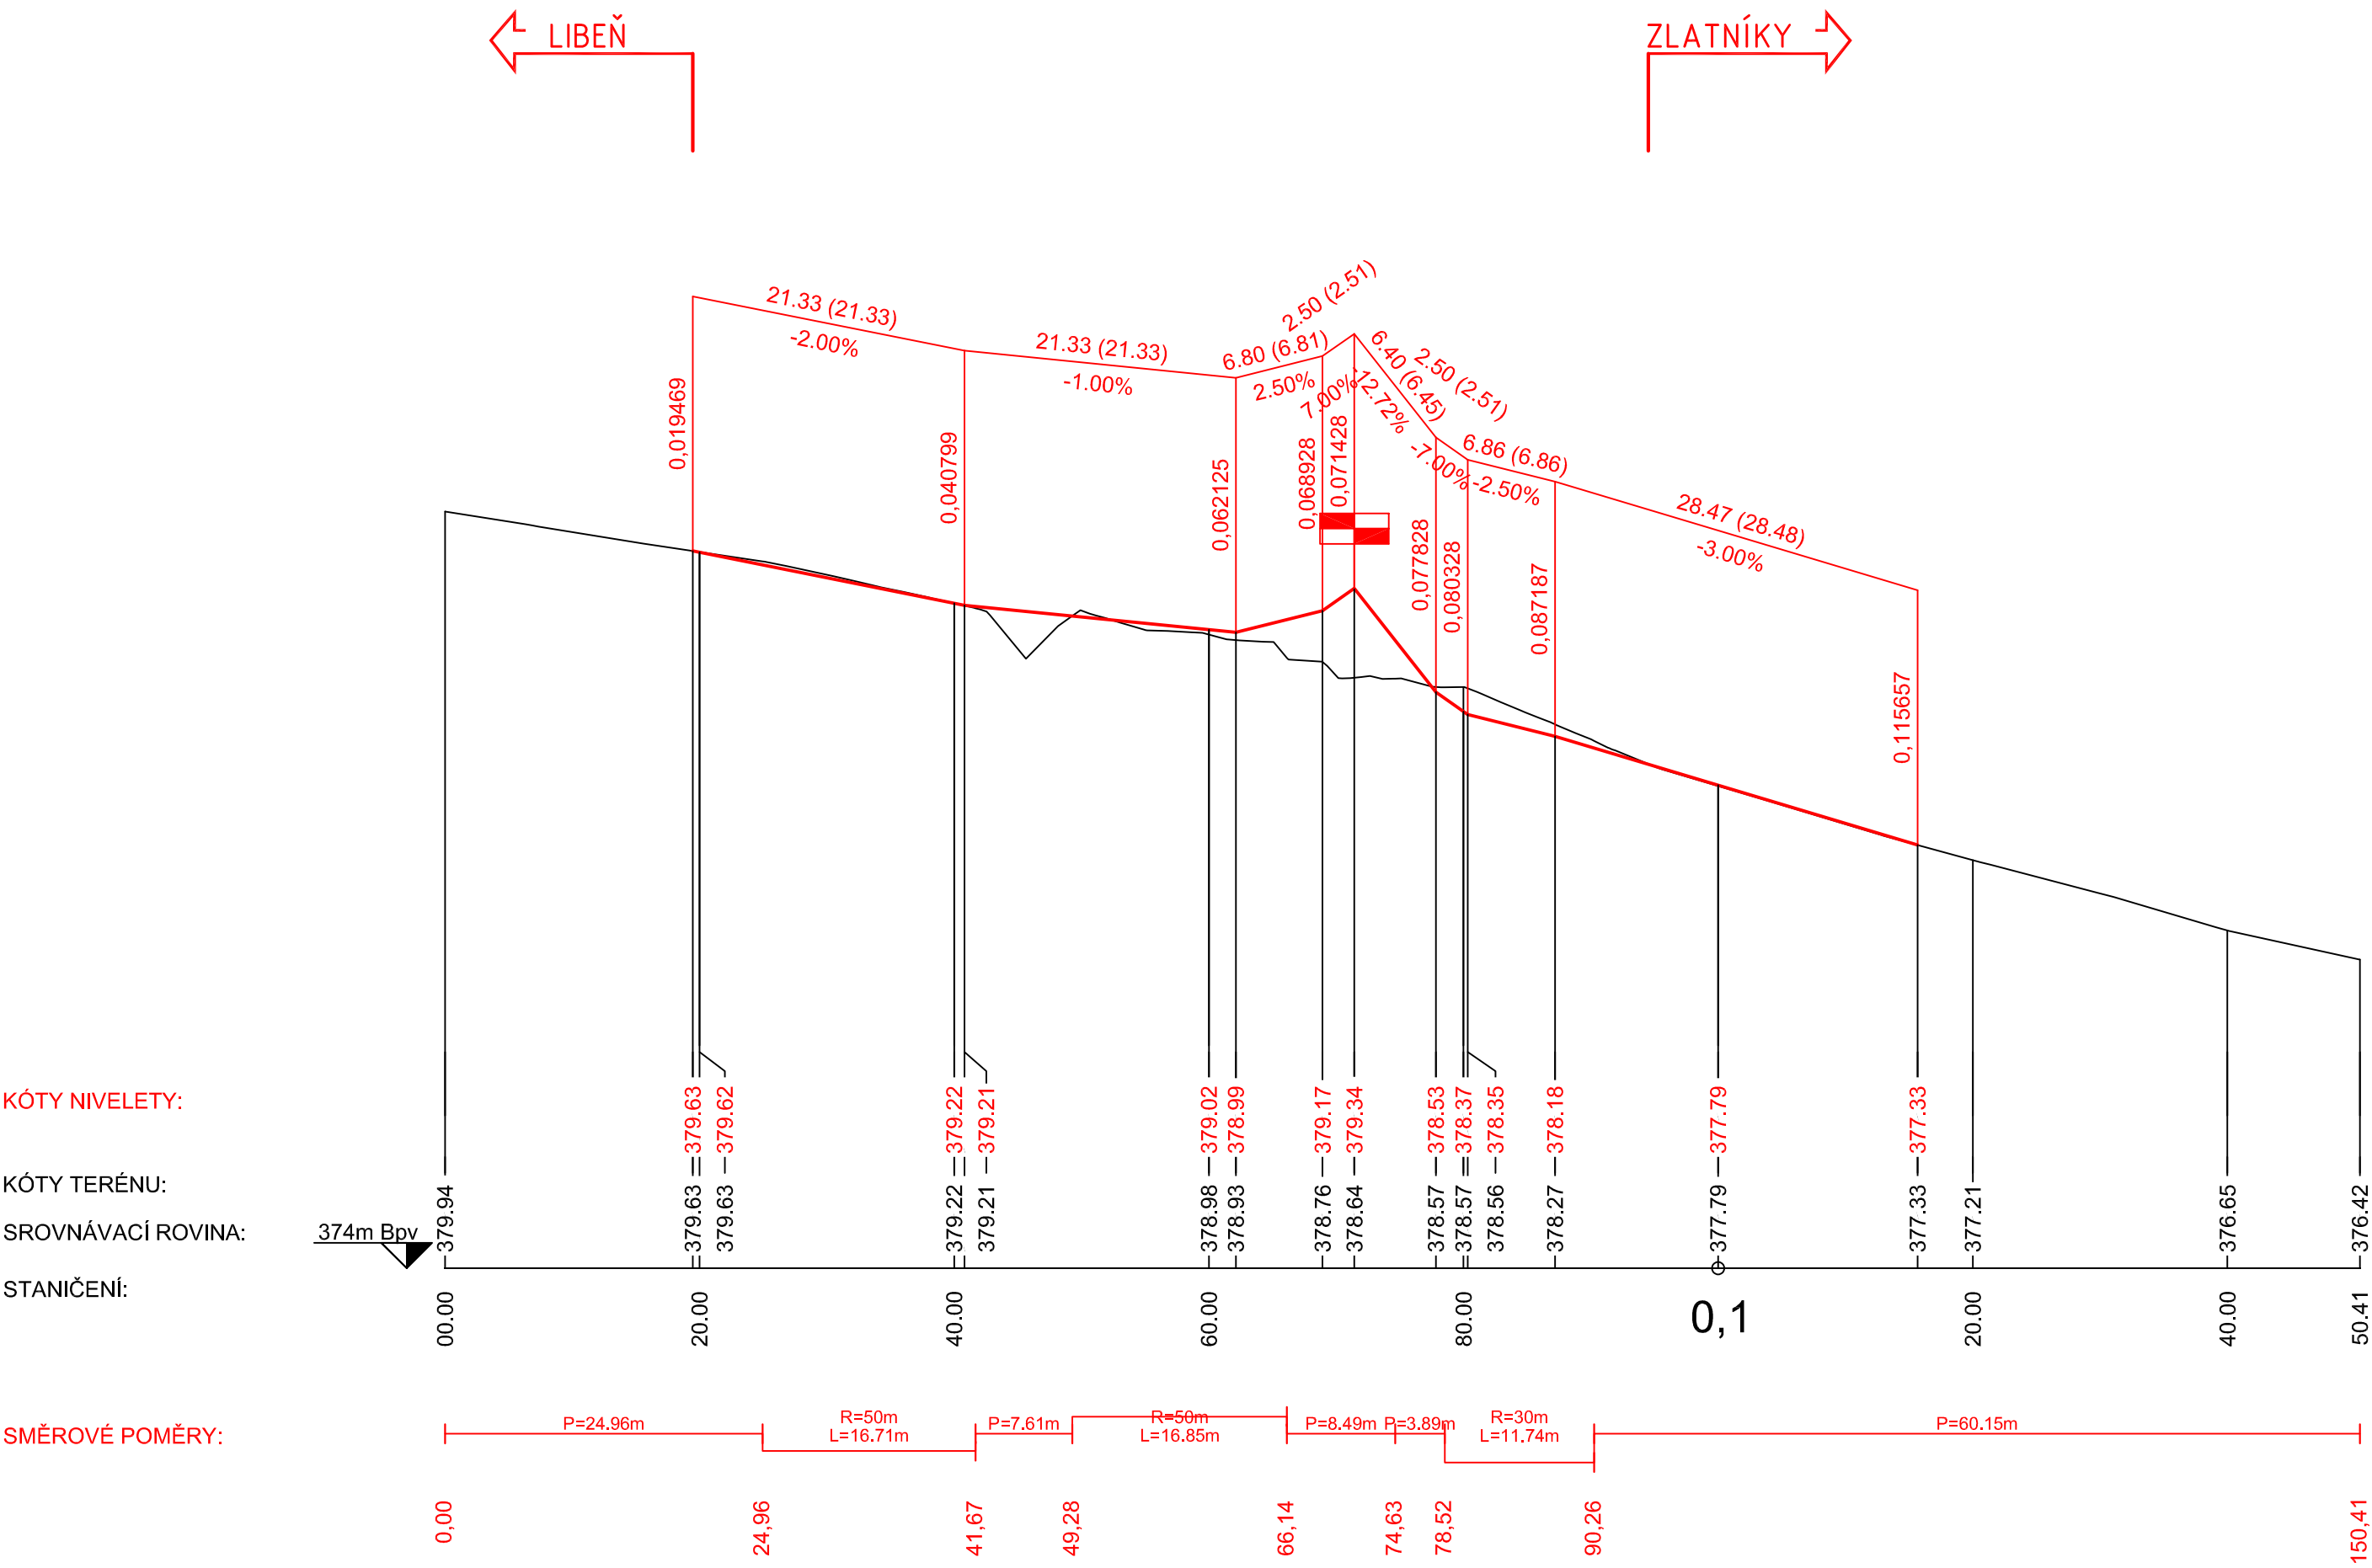

Podélný profil,
sever - jih

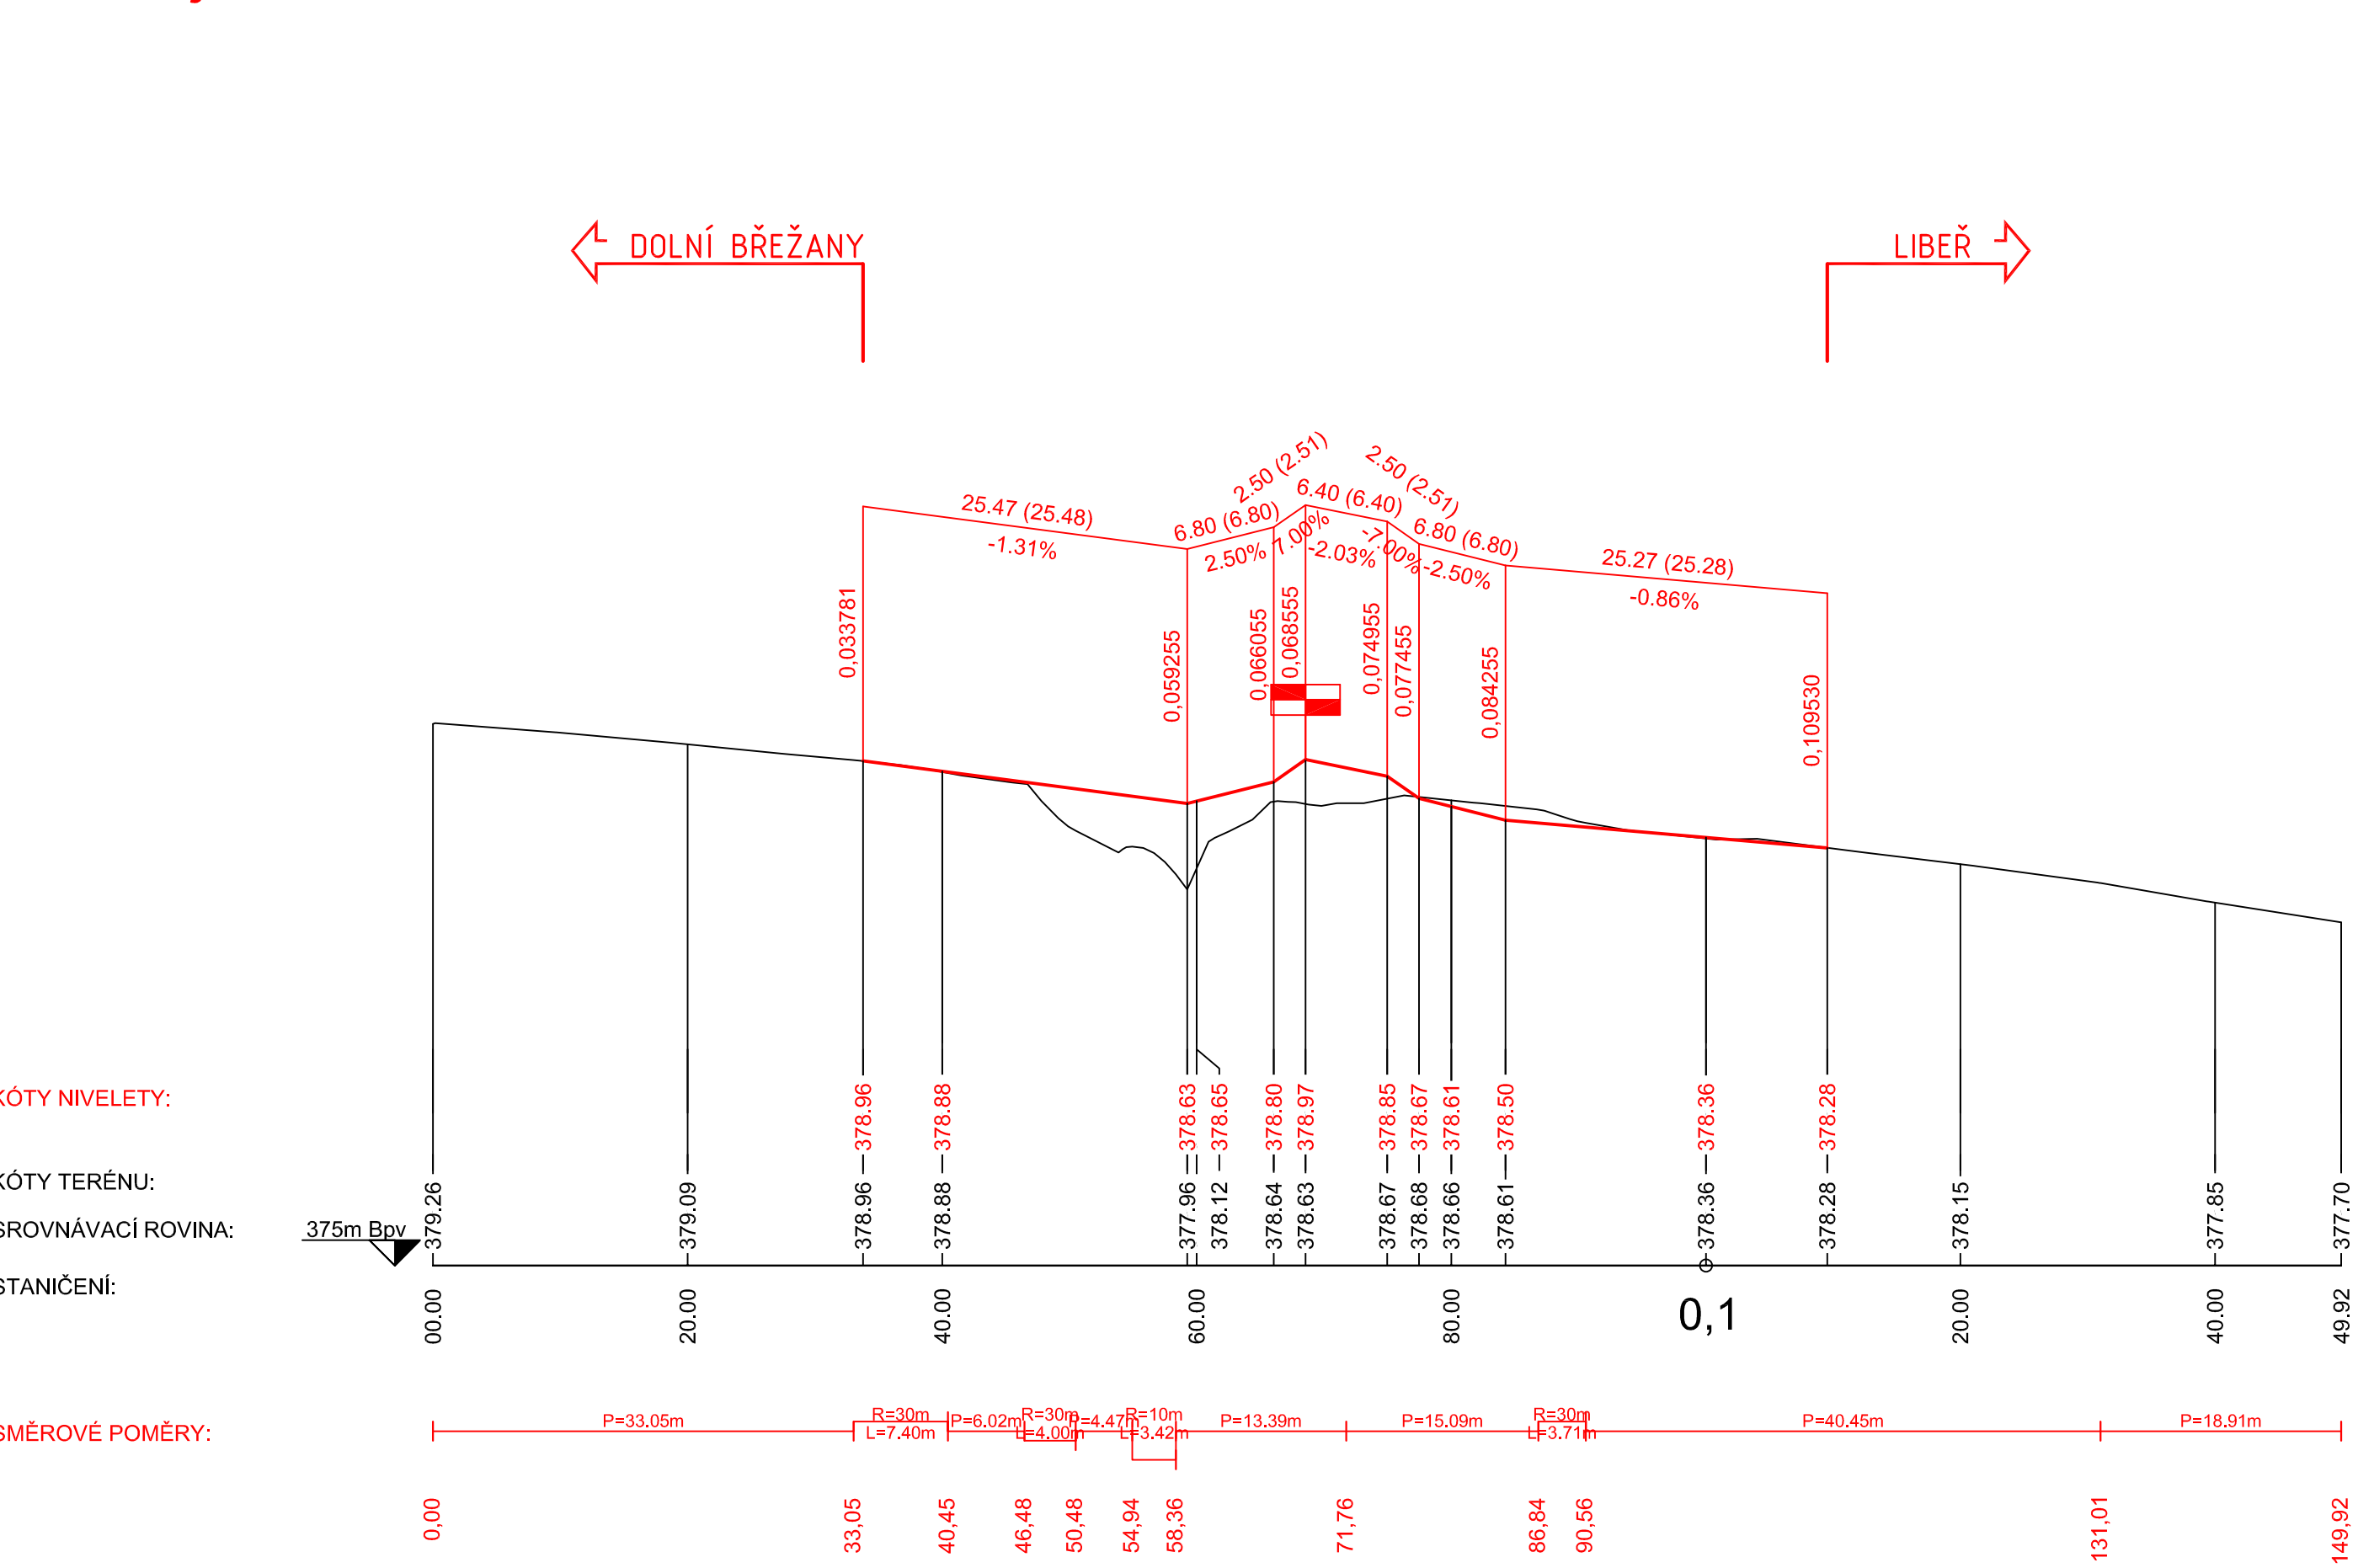

SO101

AKCE			
OKRUŽNÍ KŘÍŽOVATKA SILNIC III/10114 x III/00315			
OBJEDNATEL PD		KRAJSKÁ SPRÁVA A ÚDRŽBA SILNIC STŘEDOČESKÉHO KRAJE, P.O. Zborovská 81/11 150 21 Praha 5 IČ 00066001	
SOÚRADNICOVÝ SYSTÉM S-JTSK VÝŠKOVÝ SYSTÉM BpV			
ZHOTOVITEL PD		Atelier PROMIKA s.r.o. Muchova 9/223, 160 00 Praha 6 tel.: +420 233 081 261 e-mail: promika@promika.cz IČ 26080273	
VYPRACOVAL	Ing. Robin Pešek	HLAVNÍ INŽENÝR PROJEKTU	Ing. Jaroslav Míka
ODPOVĚDNÝ PROJEKTANT	Ing. Tomáš Roztočil	TECHNICKÁ KONTROLA	Ing. Petr Macek
AKCE			
OKRUŽNÍ KŘÍŽOVATKA SILNIC III/10114 x III/00315			
ČÁST			
D. DOKUMENTACE OBJEKTŮ - OBJEKTY POZEMNÍCH KOMUNIKACÍ			
PRÍLOHA		ČÁST	Č. PŘÍLOHY
SO 101 - PŘESTAVBA KŘÍŽOVATKY NA OKRUŽNÍ		D.1.2	3
STUPEŇ	PDPS	DATUM	09/2019
MĚŘÍTKO	1:500/50	FORMÁT	5x4A4
© návrh řešení obsažený ve výkresové a textové části je předmětem ochrany dle autorského zákona			