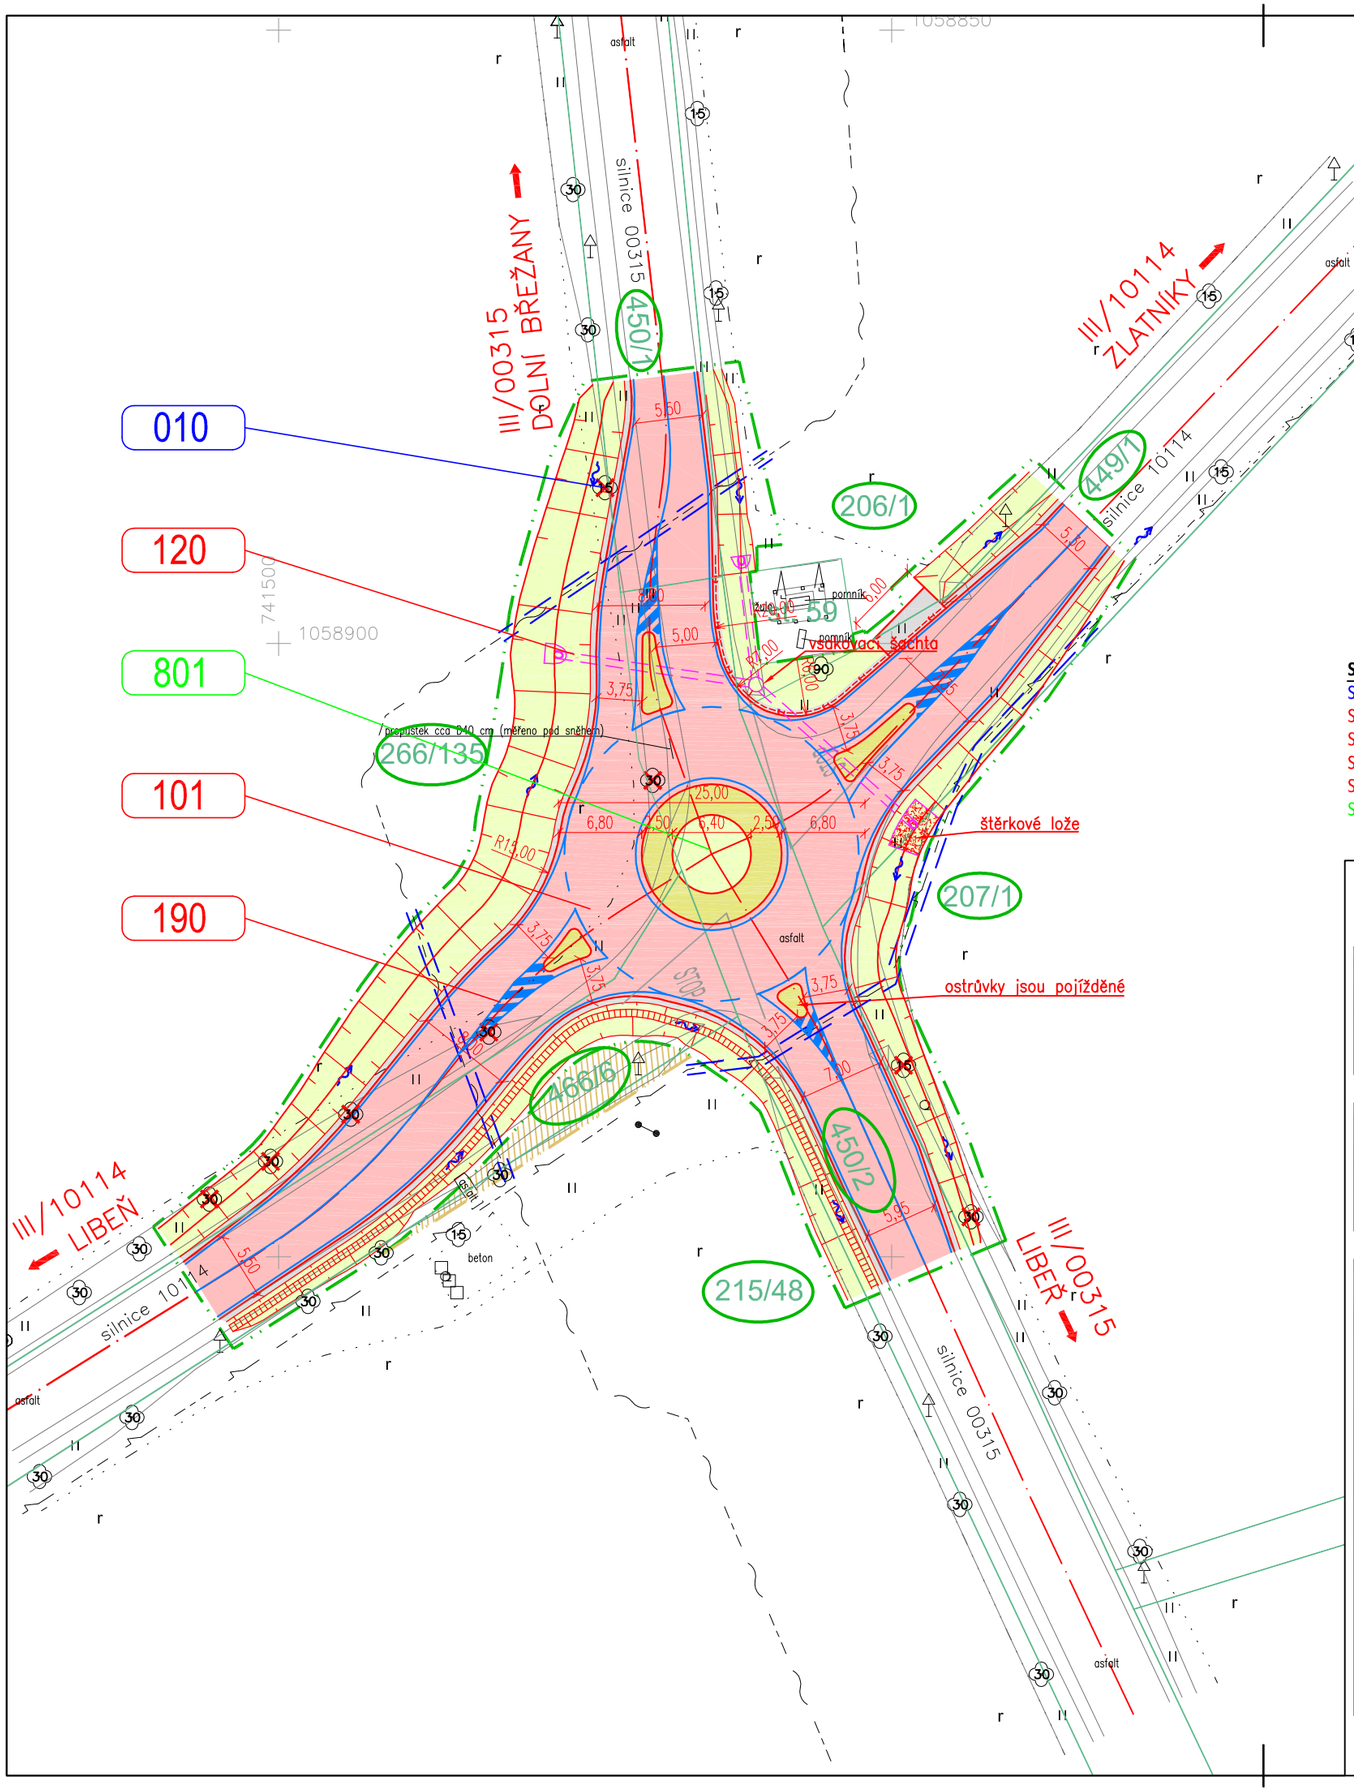

LEGENDA:

- stávající hrany
- navrhované hrany
- zatrubnění příkopu
- kácené stromy
- vozovka – asfalt
- nezpevněná krajnice
- velká dlažba kamenná
- zeleň/příkop
- hranice pozemků KN
- obvod – trvalý zábor
- obvod – dočasný zábor stavby

LEGENDA STÁVAJÍCÍCH IS:

- podzemní vedení VN do 35 kV ČEZ
- sdělovací kabel Cetin
- podzemní chránička – nová

SEZNAM OBJEKTŮ:

SO 010	Příprava území
SO 101	Přestavba křižovatky na okružní
SO 120	Odvodnění vozovky
SO 180	Dopravně inženýrská opatření (DIO)
SO 190	Stálé dopravní značení
SO 801	Vegetační úpravy

B

AKCE

OKRUŽNÍ KŘIŽOVATKA SILNIC III/10114 x III/00315

OBJEDNATEL PD

KRAJSKÁ SPRÁVA A ÚDRŽBA SILNIC STŘEDOČESKÉHO KRAJE, P.O.
Zborovská 81/11
150 21 Praha 5
IČ 00066001

SOUŘADNICOVÝ SYSTÉM S-JTSK VÝŠKOVÝ SYSTÉM Bpv

ZHOTOVITEL PD

Atelier PROMIKA s.r.o.
Muchova 9/223, 160 00 Praha 6
tel.: +420 233 081 261 e-mail: promika@promika.cz
IČ 26080273

VYPRACOVAL	Ing. Robin Pešek	HLAVNÍ INŽENÝR PROJEKTU	Ing. Jaroslav Míka
ODPOVĚDNÝ PROJEKTANT	Ing. Tomáš Roztočil	TECHNICKÁ KONTROLA	Ing. Petr Macek

AKCE
OKRUŽNÍ KŘIŽOVATKA SILNIC III/10114 x III/00315

ČÁST
B. SOUHRNNÉ ŘEŠENÍ STAVBY

PŘÍLOHA

KOORDINAČNÍ SITUACE STAVBY

STUPEŇ	DSP	DATUM	02/2019	MĚŘÍTKO	1:250	FORMÁT	2xA4

ČÁST: B
Č. PŘÍLOHY: 2
Č. PARÉ:

© návrh řešení obsažený ve výkresové a textové části je předmětem ochrany dle autorského zákona