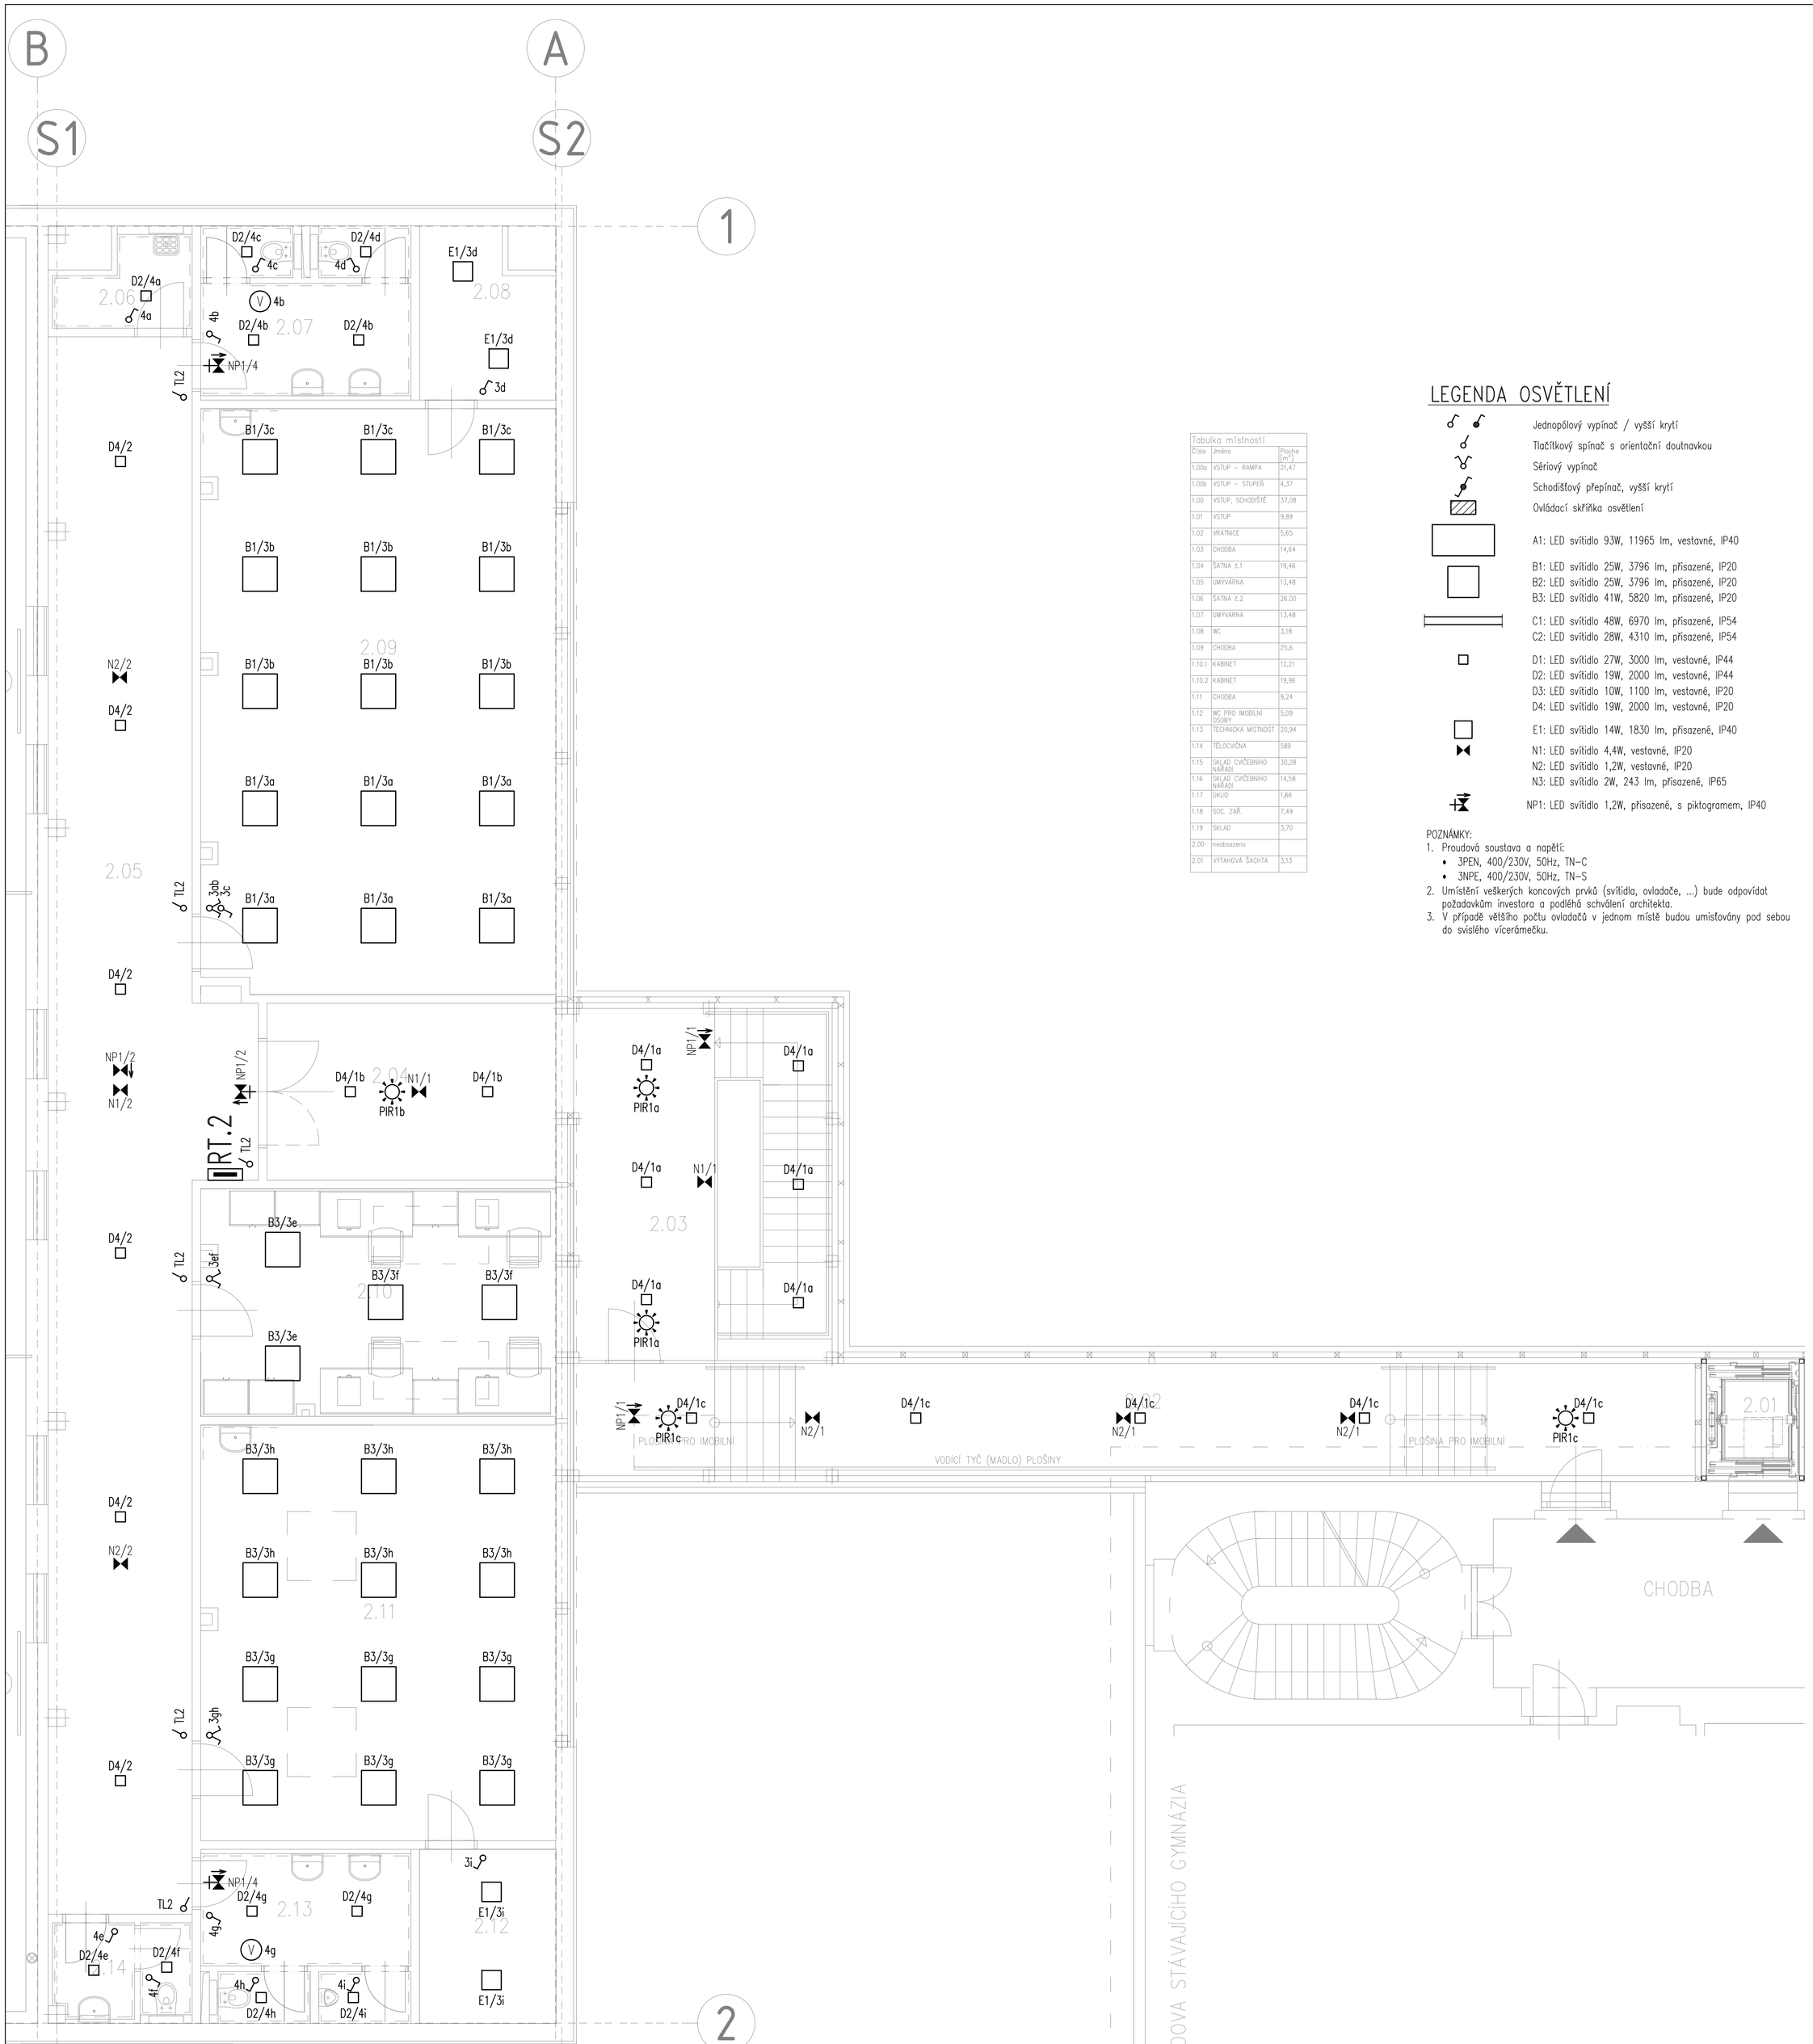

Tabulka místností		
Číslo	Jméno	Plocha [m²]
1.00a	VSTUP – RAMPA	21,47
1.00b	VSTUP – STUPEŇ	4,37
1.00	VSTUP, SCHODIŠTĚ	37,08
1.01	VSTUP	9,89
1.02	VRÁTNICE	5,65
1.03	CHODBA	14,64
1.04	ŠATNA Č.1	19,46
1.05	UMÝVÁRNA	13,48
1.06	ŠATNA Č.2	26.00
1.07	UMÝVÁRNA	13,48
1.08	WC	3,18
1.09	CHODBA	25,6
1.10.1	KABINET	12,21
1.10.2	KABINET	19,96
1.11	CHODBA	9,24
1.12	WC PRO IMOBILNÍ OSOBY	5,09
1.13	TECHNICKÁ MÍSTNOST	20,94
1.14	TĚLOCVIČNA	589
1.15	SKLAD CVIČEBNÍHO NÁŘADÍ	30,28
1.16	SKLAD CVIČEBNÍHO NÁŘADÍ	14,58
1.17	ÚKLID	1,66
1.18	SOC. ZAŘ.	7,49
1.19	SKLAD	3,70
2.00	neobsazeno	
2.01	VÝTAHOVÁ ŠACHTA	3,13

LEGENDA OSVĚTLENÍ

- Jednopólový vypínač / vyšší krytí
- Tlačítkový spínač s orientační doutnavkou
- Sériový vypínač
- Schodišťový přepínač, vyšší krytí
- Ovládací skříňka osvětlení
- A1: LED svítidlo 93W, 11965 lm, vestavné, IP40
- B1: LED svítidlo 25W, 3796 lm, přisazené, IP20
  B2: LED svítidlo 25W, 3796 lm, přisazené, IP20
  B3: LED svítidlo 41W, 5820 lm, přisazené, IP20
- C1: LED svítidlo 48W, 6970 lm, přisazené, IP54
  C2: LED svítidlo 28W, 4310 lm, přisazené, IP54
- D1: LED svítidlo 27W, 3000 lm, vestavné, IP44
  D2: LED svítidlo 19W, 2000 lm, vestavné, IP44
  D3: LED svítidlo 10W, 1100 lm, vestavné, IP20
  D4: LED svítidlo 19W, 2000 lm, vestavné, IP20
- E1: LED svítidlo 14W, 1830 lm, přisazené, IP40
- N1: LED svítidlo 4,4W, vestavné, IP20
  N2: LED svítidlo 1,2W, vestavné, IP20
  N3: LED svítidlo 2W, 243 lm, přisazené, IP65
- NP1: LED svítidlo 1,2W, přisazené, s piktogramem, IP40

POZNÁMKY:
1. Proudová soustava a napětí:
   - 3PEN, 400/230V, 50Hz, TN-C
   - 3NPE, 400/230V, 50Hz, TN-S
2. Umístění veškerých koncových prvků (svítidla, ovladače, ...) bude odpovídat požadavkům investora a podléhá schválení architekta.
3. V případě většího počtu ovladačů v jednom místě budou umisťovány pod sebou do svislého vícerámečku.

INDEX	Změna / Revision	Datum / Date
-	-	-

Souřadnicový systém S-JTSK, Výškový systém Bpv

PROJEKT / PROJECT
PŘÍSTAVBA BUDOVY GYMNÁZIA BENEŠOV
na p.č. 427 a p.č. 415/1
k.ú. Benešov u Prahy 602191

STAVEBNÍK / CLIENT
Středočeský kraj
Zborovská 11, 150 21 Praha 5

VYPRACOVAL / ELABORATED BY
David Janura

ZPRACOVATEL / CONCEIVED BY
ELSOX s.r.o.
Sellerova 525
Přerov VI
info@elsox.cz
www.elsox.cz
IČO: 24305644

ZODPOVĚDNÝ PROJEKTANT / CHECKED BY
Ing. Radek Procházka

HIP / HIP
Ing. Vlastimil Štěpán

GENERÁLNÍ PROJEKTANT / GENERAL DESIGNER
VMS projekt s.r.o.
sídlo: Novoveská 18, 709 00 Ostrava-Vítkovice
kancelář: Na Strži 1965/29, 140 00 Praha 4 - Kvě

AUTOR / ARCHITECT
Ing. arch. Ž. Linhartová

STUPEŇ / PHASE
Dokumentace pro provádění stavby

DATUM / DATE 06/2018

MĚŘÍTKO / SCALE 1:50

ČÁST / PART
D.1.4.4.Zařízení silnoproudé elektrotechniky včetně ochrany před bleskem

NÁZEV VÝKRESU / DRAWING TITLE
PŮDORYS 1.NP
OSVĚTLENÍ

ARCHIVNÍ ČÍSLO / DRAWING NO.	ČÍSLO PŘÍLOHY / ATTACHMENTS NO.	KOPIE / COPY
2017-54	204	