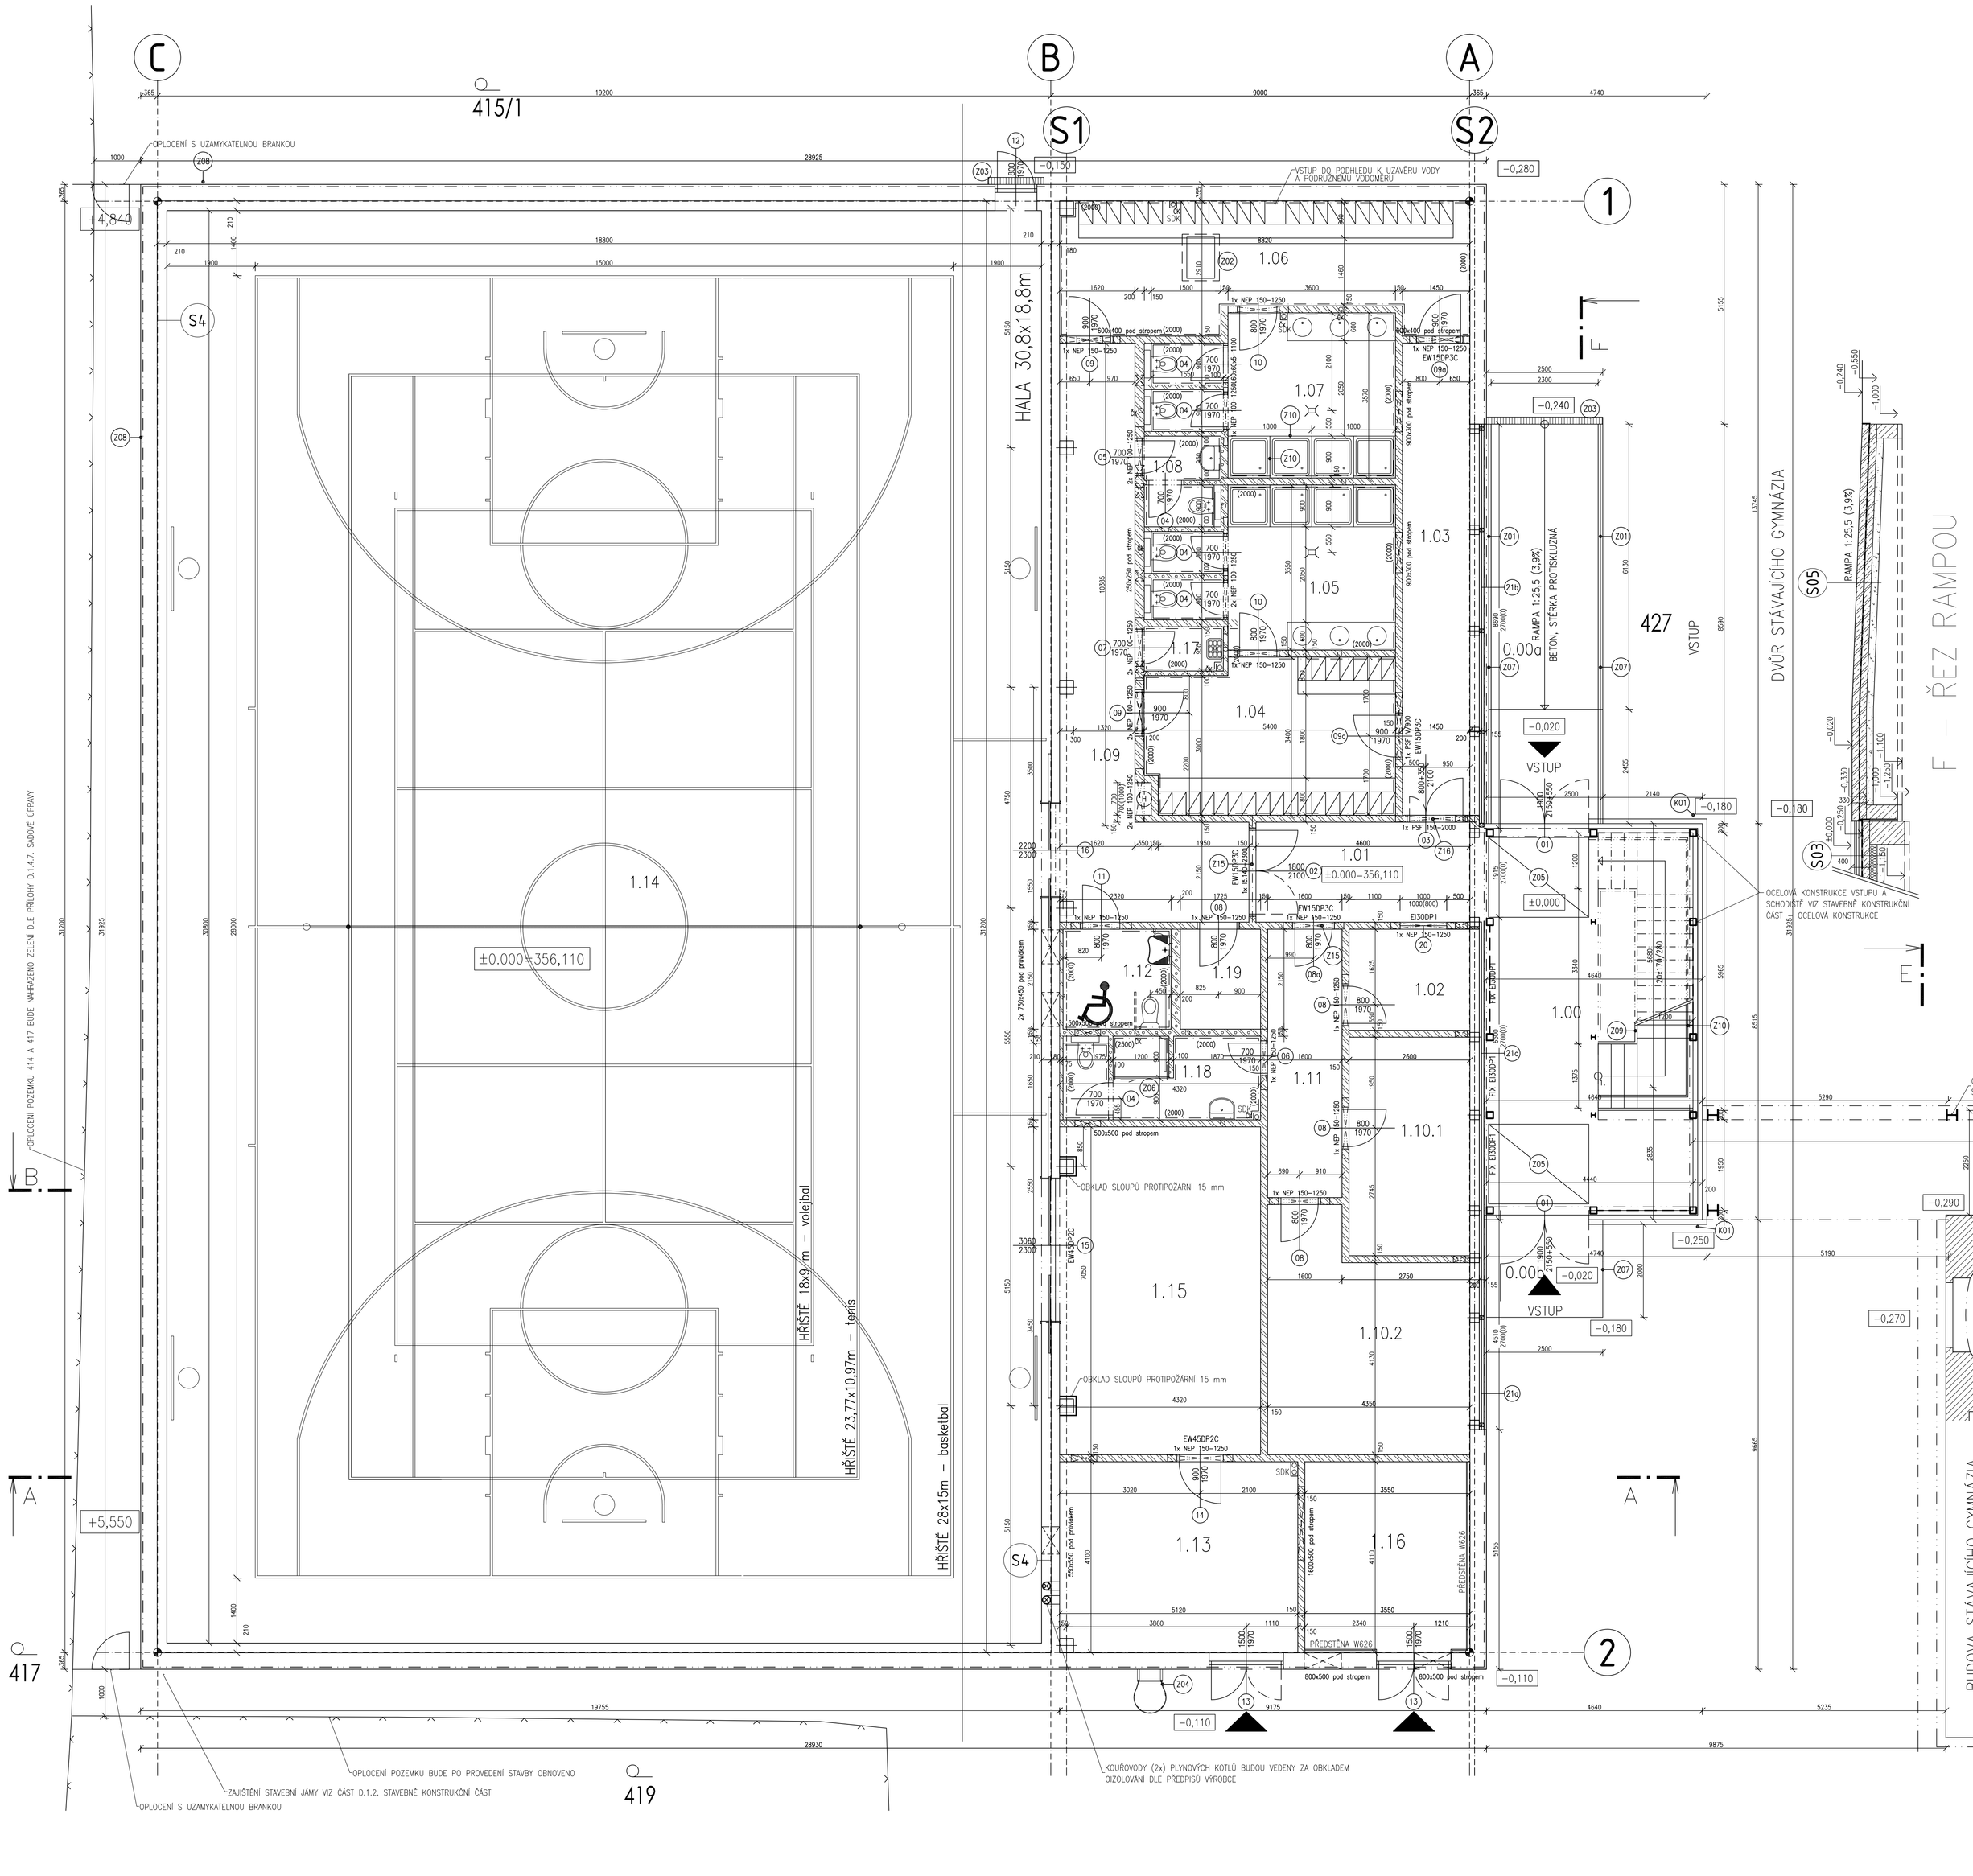

Tabulka místností					
Číslo	Jméno	Plocha [m²]	Podlaha	Stěny	Strop
1.00a	VSTUP – RAMPA	21,47	BETONOVÁ STĚRKA (S05)	–	–
1.00b	VSTUP – STUPEŇ	4,37	BETONOVÁ STĚRKA (S05)	–	–
1.00	VSTUP, SCHODIŠTĚ	37,08	KER. DLAŽBA ČIST. ZÓNA (S03)	OCELOVÁ KCE, PROSKLENÁ FASÁDA	AKUSTICKÝ PODHLED DO RASTRU, v. 2700mm
1.01	VSTUP	9,89	KERAMICKÁ DLAŽBA (S03)	OMÍTKA, VÝMALBA	AKUSTICKÝ PODHLED DO RASTRU, v. 2700mm
1.02	VRÁTNICE	5,65	KERAMICKÁ DLAŽBA (S03)	OMÍTKA, VÝMALBA	AKUSTICKÝ PODHLED DO RASTRU, v. 2700mm
1.03	CHODBA	14,64	KERAMICKÁ DLAŽBA (S03)	OMÍTKA, VÝMALBA	AKUSTICKÝ PODHLED DO RASTRU, v. 2700mm
1.04	ŠATNA č.1	17,12	KERAMICKÁ DLAŽBA (S03)	KER. OBKLAD, VÝMALBA	AKUSTICKÝ PODHLED DO RASTRU, v. 2500mm
1.05	UMÝVÁRNA	15,73	KERAMICKÁ DLAŽBA (S03)	KER. OBKLAD, VÝMALBA	AKUSTICKÝ PODHLED DO RASTRU, v. 2500mm
1.06	ŠATNA č.2	23,46	KERAMICKÁ DLAŽBA (S03)	KER. OBKLAD, VÝMALBA	AKUSTICKÝ PODHLED DO RASTRU, v. 2500mm
1.07	UMÝVÁRNA	15,73	KERAMICKÁ DLAŽBA (S03)	KER. OBKLAD, VÝMALBA	AKUSTICKÝ PODHLED DO RASTRU, v. 2500mm
1.08	WC	3,18	KERAMICKÁ DLAŽBA (S03)	KER. OBKLAD, VÝMALBA	AKUSTICKÝ PODHLED DO RASTRU, v. 2500mm
1.09	CHODBA	25,6	KERAMICKÁ DLAŽBA (S03)	OMÍTKA, VÝMALBA	AKUSTICKÝ PODHLED DO RASTRU, v. 2500mm
1.10.1	KABINET	12,21	KERAMICKÁ DLAŽBA (S03)	OMÍTKA, VÝMALBA	AKUSTICKÝ PODHLED DO RASTRU, v. 2700mm
1.10.2	KABINET	19,96	KERAMICKÁ DLAŽBA (S03)	OMÍTKA, VÝMALBA	AKUSTICKÝ PODHLED DO RASTRU, v. 2700mm
1.11	CHODBA	9,24	KERAMICKÁ DLAŽBA (S03)	OMÍTKA, VÝMALBA	AKUSTICKÝ PODHLED DO RASTRU, v. 2500mm
1.12	WC PRO IMOBILNÍ OSOBY	5,09	KERAMICKÁ DLAŽBA (S03)	KER. OBKLAD, VÝMALBA	AKUSTICKÝ PODHLED DO RASTRU, v. 2500mm
1.13	TECHNICKÁ MÍSTNOST	20,94	KERAMICKÁ DLAŽBA (S03)	OMÍTKA, VÝMALBA	ŽB. PANEL, MALBA
1.14	TĚLOCVIČNA	589	SPORTOVNÍ PODLAHA (S01)	PENETRACE, AKUSTICKÝ A OCHRANNÝ OBKLAD	AKUSTICKÝ PODHLED v. 7000mm
1.15	SKLAD CVIČEBNÍHO NÁŘADÍ	30,28	SPORTOVNÍ PODLAHA (S01)	OMÍTKA, PENETRACE, OBKLAD SLOUPŮ POŽ. ODOLNÝ 1x15mm	SDK POŽ. ODOLNÝ 2x15mm (D113), MALBA, v. 2500mm
1.16	SKLAD CVIČEBNÍHO NÁŘADÍ	14,58	KERAMICKÁ DLAŽBA (S03)	OMÍTKA, SÁDROKARTONOVÁ PŘEDSTĚNA WG26, VÝMALBA	SDK POŽ. ODOLNÝ 1x15mm (D113), MALBA, v. 2500mm
1.17	ÚKLID	1,66	KERAMICKÁ DLAŽBA (S03)	KER. OBKLAD, VÝMALBA	AKUSTICKÝ PODHLED DO RASTRU, v. 2500mm
1.18	SOC. ZAŘ.	7,49	KERAMICKÁ DLAŽBA (S03)	KER. OBKLAD, VÝMALBA	AKUSTICKÝ PODHLED DO RASTRU, v. 2500mm
1.19	SKLAD	3,70	KERAMICKÁ DLAŽBA (S03)	OMÍTKA, VÝMALBA	ŽB. PANEL, MALBA
2.00	neobsazeno				
2.01	VÝTAHOVÁ ŠACHTA	3,13	BETON, OCELOVÝ KESON	OCELOVÁ KCE, ZASKLENÍ	OCELOVÁ KCE, STRUKTUR. ZASKLENÍ

Legenda

- SVISLÉ KONSTRUKCE NOSNÉ A OBVODOVÉ – PREFABRIKOVANÉ
- SVISLÉ KONSTRUKCE ŽELEZOBETONOVÉ MONOLITICKÉ
- SVISLÉ KONSTRUKCE NENOSNÉ – VÁPENOPÍSKOVÉ AKUSTICKÉ
- SVISLÉ KONSTRUKCE NENOSNÉ – PÓROBETONOVÉ CIHLY
- BUDOVA STÁVAJÍCÍHO GYMNÁZIA
- 427 ČÍSLO POZEMKU, OPLOCENÍ POZEMKU

Vytyčení objektu

- 1A Y= 728 546 537.96 X= 1 079 462 138.00
- 1C Y= 728 574 737.96 X= 1 079 462 138.00
- 2A Y= 728 546 537.96 X= 1 079 493 338.00
- 2C Y= 728 574 737.96 X= 1 079 493 338.00

Souřadnicový systém S-JTSK, Výškový systém Bpv
±0.000=356,110 m n.m.

Souřadnicový systém S-JTSK, Výškový systém Bpv

PROJEKT / PROJECT
PŘÍSTAVBA BUDOVY GYMNÁZIA BENEŠOV
na p.č. 427 a p.č. 415/1
k.ú. Benešov u Prahy 602191

STAVEBNÍK / CLIENT
Středočeský kraj
Zborovská 11, 150 21 Praha 5

VYPRACOVAL / ELABORATED BY
Ing. Vlastimil Štěpán

ZPRACOVATEL / CONCIEVED BY
VMS projekt s.r.o.
Jeseniova 1000/55, 130 00 Praha 3 - Žižkov
Kancelář: Čimická 849/40, 182 00 Praha 8 - Kobylisy

ZODPOVĚDNÝ PROJEKTANT / CHECKED BY
Ing. Vlastimil Štěpán

HIP / HIP
Ing. Vlastimil Štěpán

GENERÁLNÍ PROJEKTANT / GENERAL DESIGNER
VMS projekt s.r.o.
Jeseniova 1000/55, 130 00 Praha 3 - Žižkov
Kancelář: Čimická 849/40, 182 00 Praha 8 - Kobylisy

AUTOR / ARCHITECT
Ing. arch. Z. Linhartová

STUPEŇ / PHASE
Dokumentace pro provádění stavby

DATUM / DATE
02/2018

MĚŘÍTKO / SCALE
1:50

ČÁST / PHASE
D.1 ARCHITEKTONICKO-STAVEBNÍ ŘEŠENÍ

NÁZEV VÝKRESU / DRAWING TITLE
PŮDORYS 1.NP

ARCHIVNÍ ČÍSLO / DRAWING NO.
2017-54

ČÍSLO PŘÍLOHY / ATTACHMENTS NO.
D.1.1.3

PAPÍR / COPY