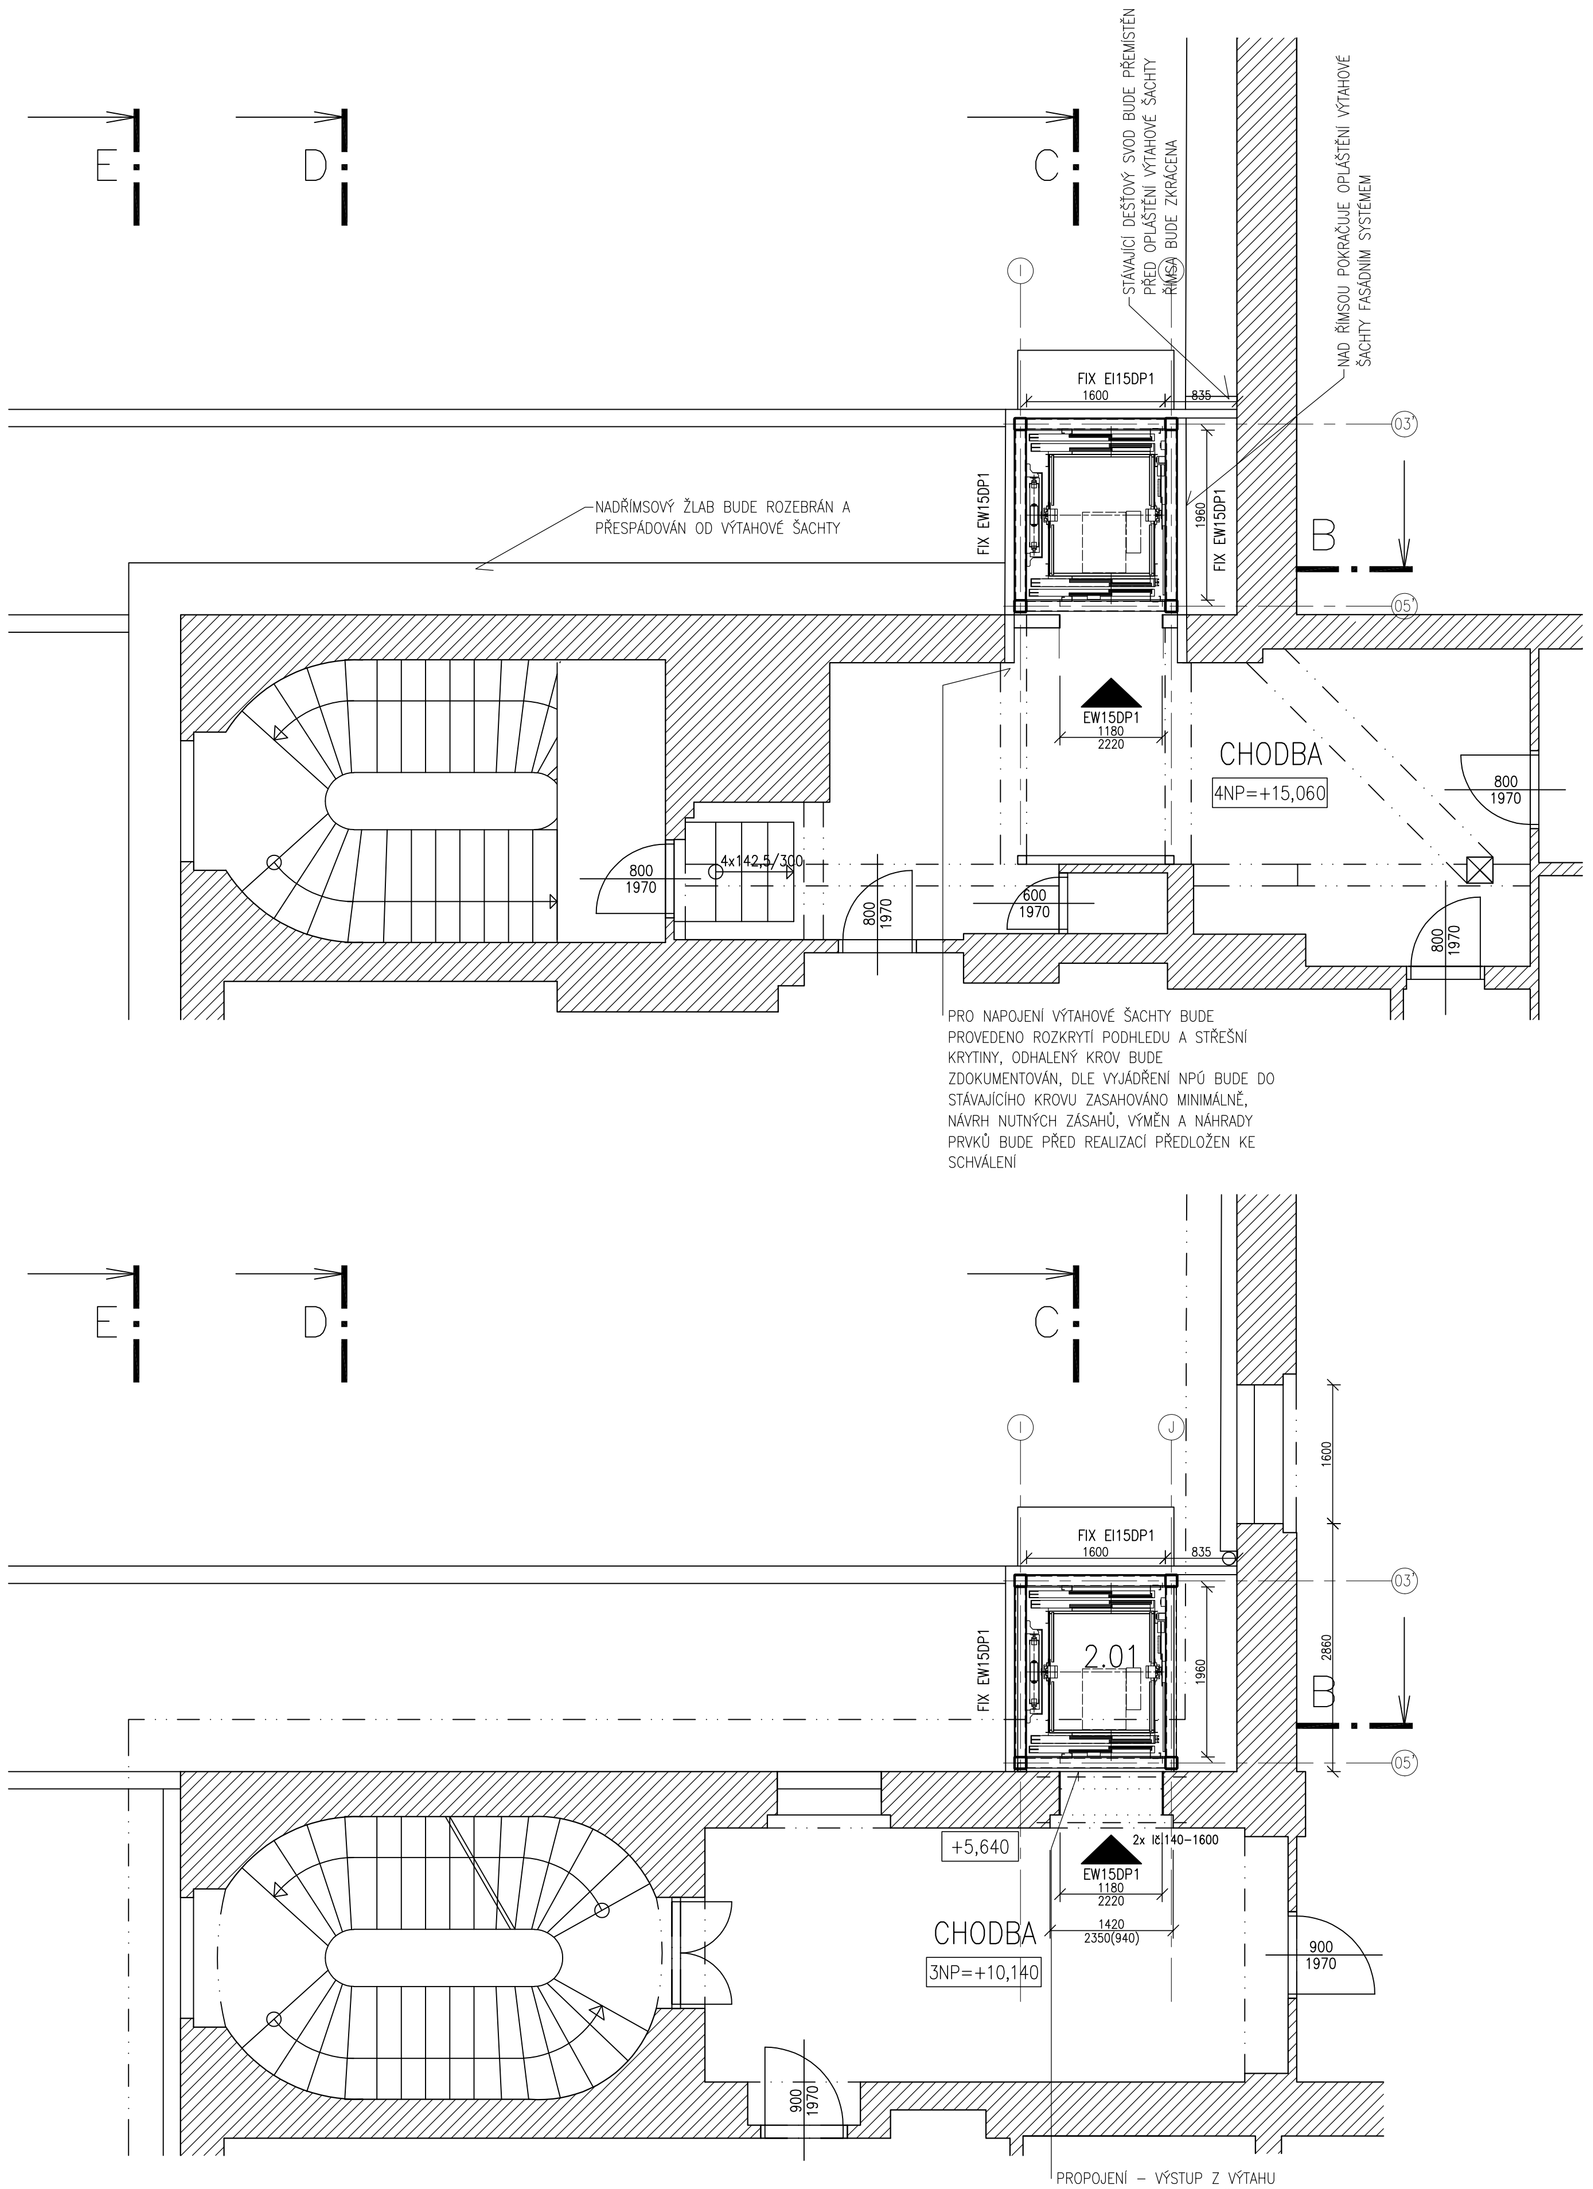

BUDOVA STÁVAJÍCÍHO GYMNÁZIA

Souřadnicový systém S-JTSK, Výškový systém Bpv
±0.000=356,110 m n.m.

Souřadnicový systém S-JTSK, Výškový systém Bpv

PROJEKT / PROJECT
PŘÍSTAVBA BUDOVY GYMNÁZIA BENEŠOV
na p.č. 427 a p.č. 415/1
k.ú. Benešov u Prahy 602191

STAVEBNÍK / CLIENT
Středočeský kraj
Zborovská 11, 150 21 Praha 5

VYPRACOVAL / ELABORATED BY
Ing. Vlastimil Štěpán

ZPRACOVATEL / CONCIEVED BY
VMS projekt s.r.o.
sídlo: Novorosijská 16, 100 00 Praha 10 - Vršovice
kancelář: Čerčanská 640/30b, 140 00 Praha 4 - Krč

ZODPOVĚDNÝ PROJEKTANT / CHECKED BY
Ing. Vlastimil Štěpán

HIP / HIP
Ing. Vlastimil Štěpán

GENERÁLNÍ PROJEKTANT / GENERAL DESIGNER
VMS projekt s.r.o.
sídlo: Novorosijská 16, 100 00 Praha 10 - Vršovice
kancelář: Čerčanská 640/30b, 140 00 Praha 4 - Krč

AUTOR / ARCHITECT
Ing. arch. Ž. Linhartová

STUPEŇ / PHASE
Dokumentace pro provádění stavby

DATUM / DATE
02/2018

MĚŘÍTKO / SCALE
1:50

ČÁST / PART
D.1 ARCHITEKTONICKO-STAVEBNÍ ŘEŠENÍ

NÁZEV VÝKRESU / DRAWING TITLE
PŮDORYS 3.NP A 4.NP

ARCHIVNÍ ČÍSLO / DRAWING NO.	ČÍSLO PŘÍLOHY / ATTACHMENTS NO.	KOPIE / COPY
2017-54	D.1.1.5	