Tabulka místností		
Číslo	Jméno	Plocha [m²]
1.00a	VSTUP – RAMPA	21,47
1.00b	VSTUP – STUPEŇ	4,37
1.00	VSTUP, SCHODIŠTĚ	37,08
1.01	VSTUP	9,89
1.02	VRÁTNICE	5,65
1.03	CHODBA	14,64
1.04	ŠATNA Č.1	19,46
1.05	UMÝVÁRNA	13,48
1.06	ŠATNA Č.2	26,00
1.07	UMÝVÁRNA	13,48
1.08	WC	3,18
1.09	CHODBA	25,6
1.10.1	KABINET	12,21
1.10.2	KABINET	19,96
1.11	CHODBA	9,24
1.12	WC PRO IMOBILNÍ OSOBY	5,09
1.13	TECHNICKÁ MÍSTNOST	20,04
1.14	TĚLOCVIČNA	589
1.15	SKLAD CVIČEBNÍHO NÁŘADÍ	30,28
1.16	SKLAD CVIČEBNÍHO NÁŘADÍ	14,58
1.17	SKLAD	1,66
1.18	SOC. ZAŘ.	7,49
1.19	SKLAD	3,70
2.00	nadzemní	
2.01	VÝTAHOVÁ ŠACHTA	3,13

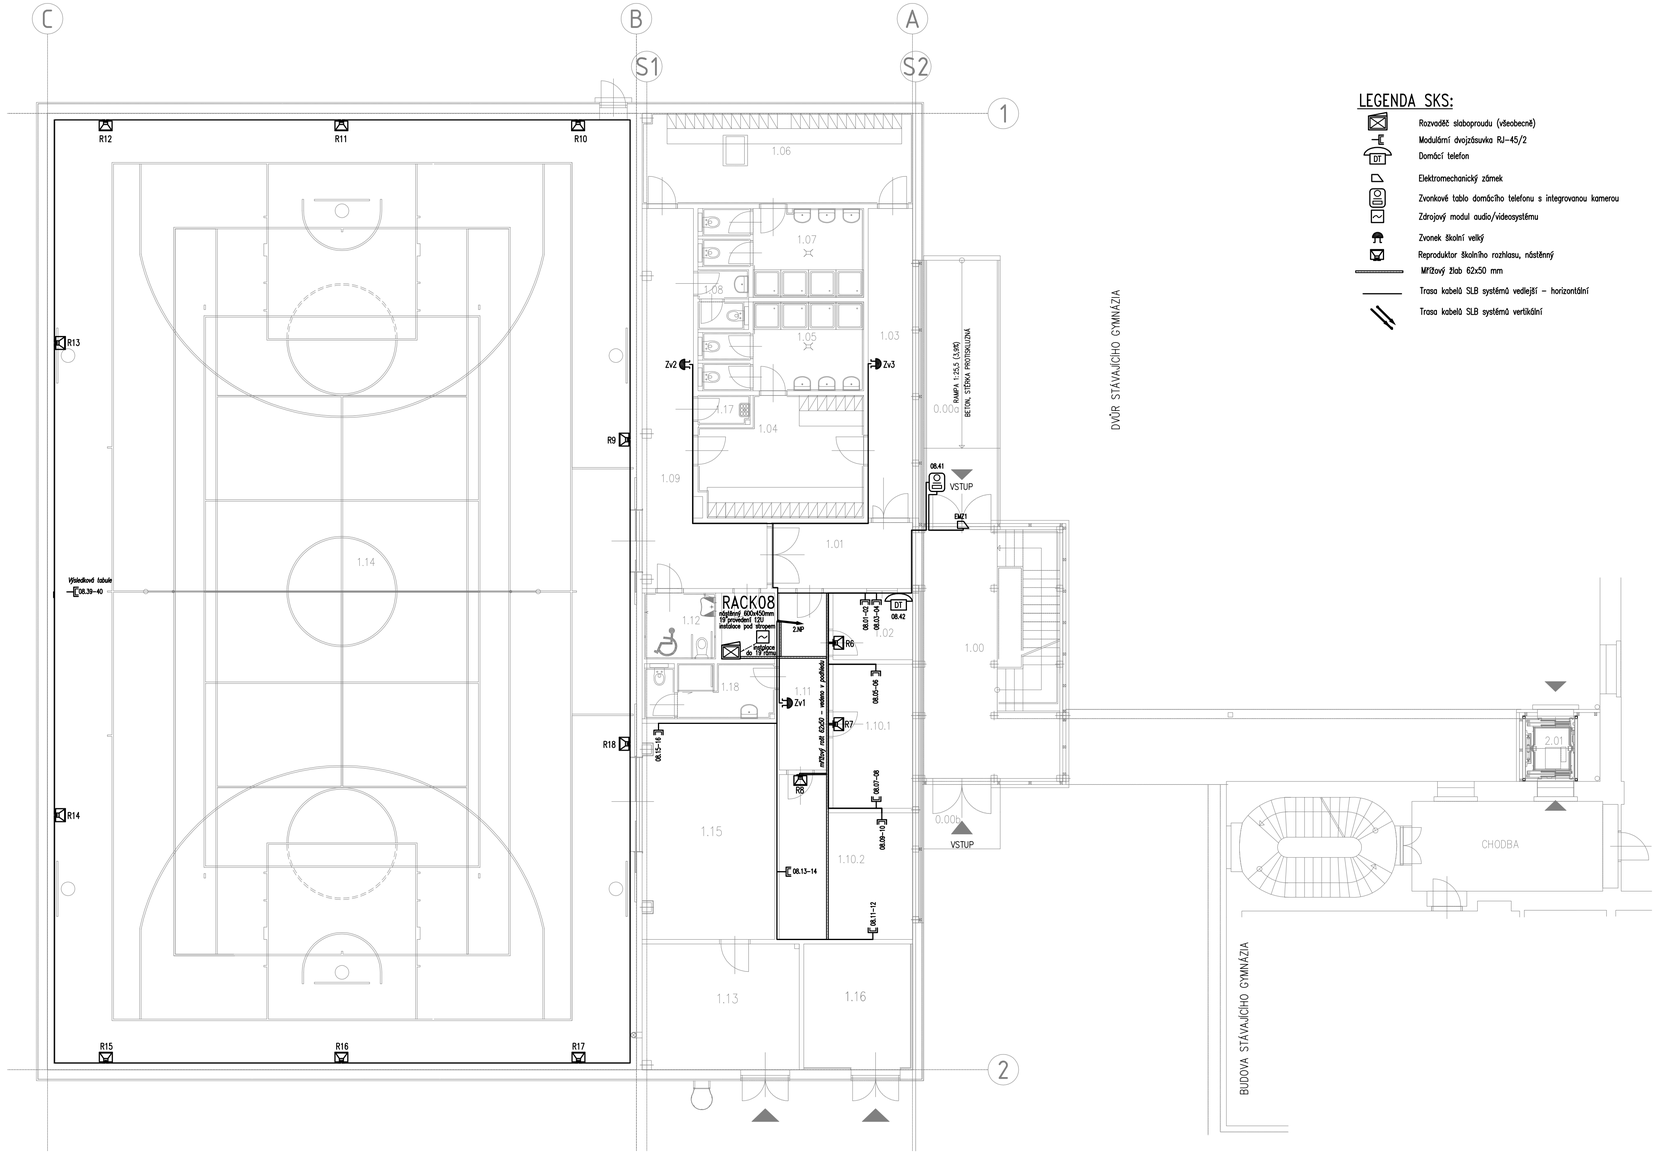

LEGENDA SKS:

- Rozvaděč slaboproudu (všeobecně)
- Modulární dvojzásuvka RJ–45/2
- DT — Domácí telefon
- Elektromechanický zámek
- Zvonkové tablo domácího telefonu s integrovanou kamerou
- Zdrojový modul audio/videosystému
- Zvonek školní velký
- Reproduktor školního rozhlasu, nástěnný
- Mřížový žlab 62x50 mm
- Trasa kabelů SLB systémů vedlejší – horizontální
- Trasa kabelů SLB systémů vertikální

-	-	-
INDEX	Změna / Revision	Datum / Date

Souřadnicový systém S-JTSK, Výškový systém Bpv

PROJEKT / PROJECT
PŘÍSTAVBA BUDOVY GYMNÁZIA BENEŠOV
na p.č. 427 a p.č. 415/1
k.ú. Benešov u Prahy 602191

STAVEBNÍK / CLIENT
Středočeský kraj
Zborovská 11, 150 21 Praha 5

VYPRACOVAL / ELABORATED BY
Ivan Hrečka

ZPRACOVATEL / CONCIEVED BY
ELSOX s.r.o.
Rašínova 520
252 63 Roztoky
info@elsox.cz
www.elsox.cz
IČO: 24205644

ZODPOVĚDNÝ PROJEKTANT / CHECKED BY
Ivan Hrečka

HIP / HIP
Ing. Vlastimil Štěpán

GENERÁLNÍ PROJEKTANT / GENERAL DESIGNER
VMS projekt s.r.o.
sídlo: Novomeského 16, 100 00 Praha 10 - Hostivař
kancelář: Čerčanská 640/30, 140 00 Praha 4 - Kš

AUTOR / ARCHITECT
Ing. arch. Ž. Linhartová

STUPEŇ / PHASE
Dokumentace pro provádění stavby

DATUM / DATE
02/2018

MĚŘÍTKO / SCALE
1:100

ČÁST / PART
D.1.4.5.Zařízení slaboproudé elektrotechniky

NÁZEV VÝKRESU / DRAWING TITLE
PŮDORYS 1.NP

ARCHIVNÍ ČÍSLO / DRAWING NO.	ČÍSLO PŘÍLOHY / ATTACHMENTS NO.	KOPIE / COPY
2017-54	201	