


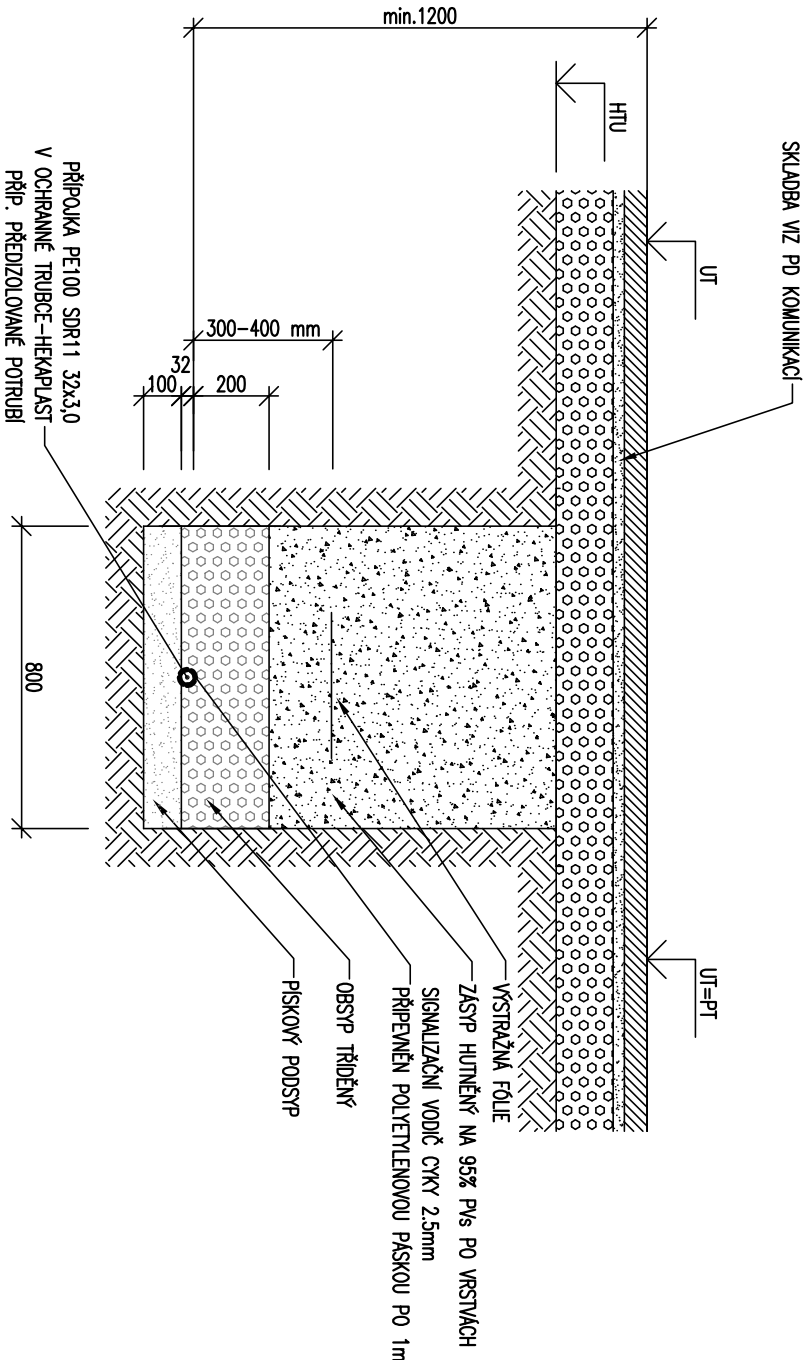

ULOŽENÍ V CHODNÍKU



Index	Změna / Revision	Datum / Date
Projekt / Project PŘÍSTAVBA BUDOVY GYMNAZIA BENEŠOV na p.č. 427 a p.č. 415/1 k.ú. Benešov u Prahy 602191		
Zákazník / Client Středočeský kraj Zborovská 11, 150 21 Praha 5		
Vpracoval / Elaborated by Jan Zezula		Zpracovatel / Concieved by
Zodpovědný projektant / Checked by Ing. Jan Šetelík		 ŠETELÍK s.r.o. První 5. pat. +420 233 081 987 Ing. Jan Šetlík, setlik@setelikovoz.cz Ing. Robert Oliva, oliva@setelikovoz.cz
HIP / HIP V. Matějka	Generální projektant / General designer  UMS P R O J E K T UMS projekt, s.r.o. Novoselské 18 100 00 Praha 10 – Vršovice	
Autor	Datum / Date 05/2012	
Ing. arch. Ž. Linhartová	Měřítko / Scale 1:20	
Stupeň / Phase Základová dokumentace		
Část / Part F.4. TECHNICKA PROSTŘEDÍ STAVEB		
Název výkresu / Drawing Title VZOROVÉ ULOŽENÍ POTRUBÍ – PLYNOVOD		
Archivní číslo / Drawing No. 2011-05		Kopie Copy
F.4.4.4		