


Legenda

- BETONOVÉ PREFABRIKOVANÉ PANELE – POVRCH: POHLEDOVÝ BETON
- DŘEVĚNÝ OBKLAD – SMRKOVÉ DŘEVO V ODSTÍNU STŘEDNĚ HNĚDÉ
- SKLENĚNÉ VÝPLNĚ, PROSKLENÁ FASÁDA
- RÁMY PROSKLENÉ STĚNY – HLINÍKOVÉ V ODSTÍNU TMAVĚ ŠEDÉ
- ZATEPLOVACÍ SYSTÉM ETICS DO ÚROVNĚ PANELŮ  
TENKOVrstvá omítka, imitace žb. panelů vč. rastru

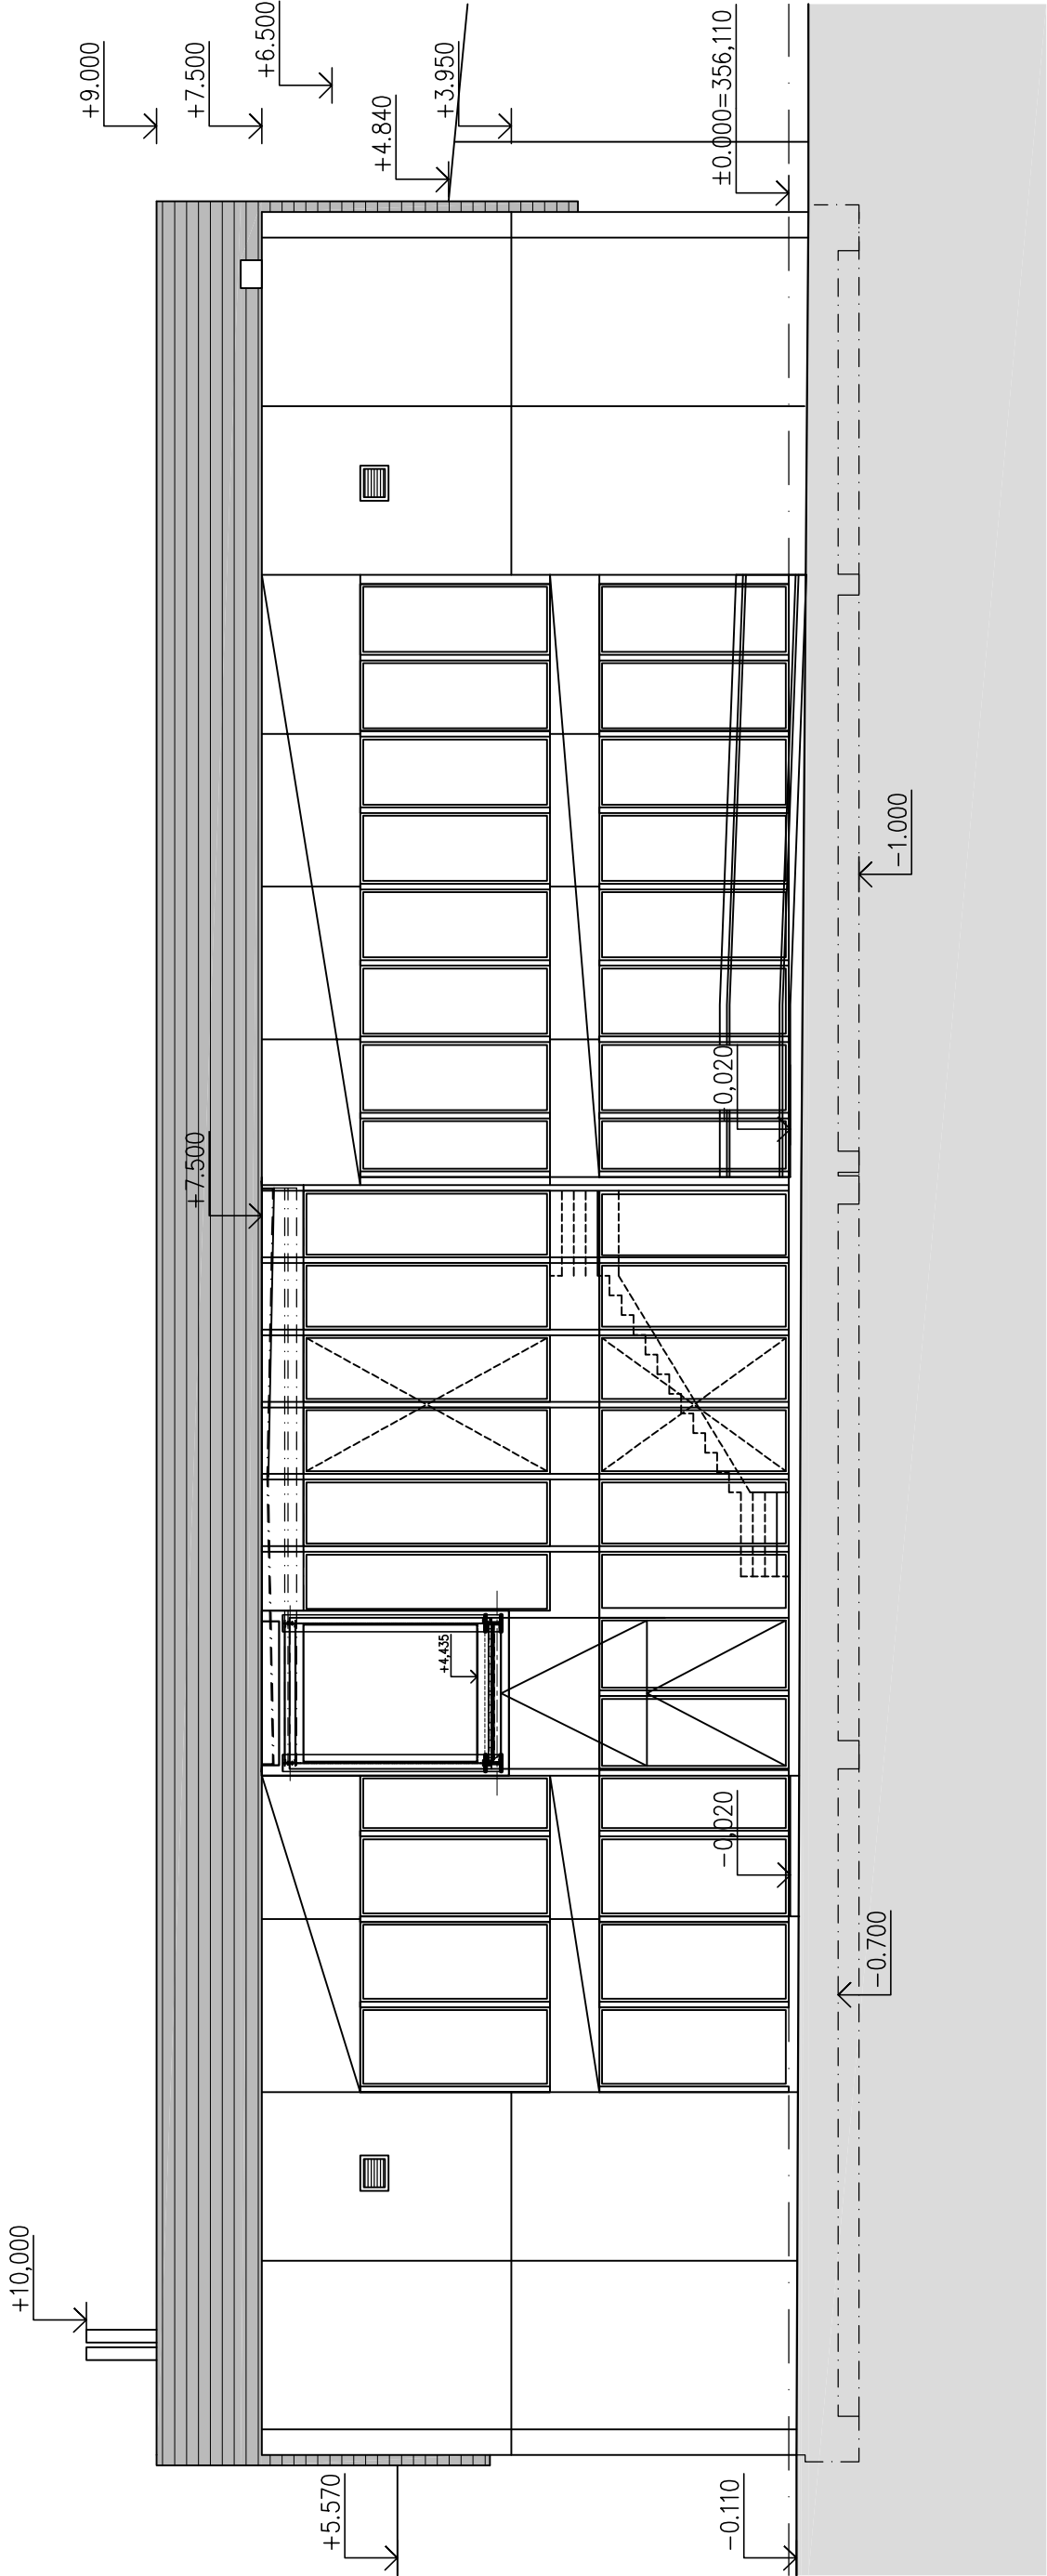

Souřadnicový systém S–JTSK, Výškový systém Bpv  
±0.000=356,110 m n.m.

Souřadnicový systém S-JTSK, Výškový systém Bpv			
PROJEKT / PROJECT		PŘÍSTAVBA BUDOVÝ GYMNÁZIA BENEŠOV na p.č. 427 a p.č. 415/1 k.ú. Benešov u Prahy 602191	
STAVEBNÍK / CLIENT		Středočeský kraj Zborovská 11, 150 21 Praha 5	
VYPRACOVAL / ELABORATED BY		Ing. Vlastimil Štěpán	
ZODPOVĚDNÝ PROJEKTANT / CHECKED BY		VMS projekt s.r.o. Hvězdoslavská 15 100 00 Praha 10 - Vršovice Čísloka 6400306 IČ: 152 191 151 kancelář: 100 00 Praha 10 - Vršovice	
Ing. Vlastimil Štěpán		Ing. Vlastimil Štěpán	
HIP / HIP		GENERAL PROJECTANT / GENERAL DESIGNER	
Ing. Vlastimil Štěpán		Ing. Vlastimil Štěpán	
AUTOR / ARCHITECT		VMS projekt s.r.o. Hvězdoslavská 15 100 00 Praha 10 - Vršovice Čísloka 6400306 IČ: 152 191 151 kancelář: 100 00 Praha 10 - Vršovice	
Ing. arch. Ž. Linhartová		Ing. arch. Ž. Linhartová	
STUPĚŇ / PHASE		DATUM / DATE	
Dokumentace pro provádění stavby		02/2018	
ČÁST / PART		MĚŘÍTKO / SCALE	
		1:100	
D.1 ARCHITEKTONICKO-STAVEBNÍ ŘEŠENÍ			
NÁZEV VÝKRESU / DRAWING TITLE			
POHLED VÝCHODNÍ			
ARCHIVNÍ ČÍSLO / DRAWING NO.		KOPIE / COPY	
2017-54		D.1.1.10	