


Legenda

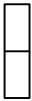

BETONOVÉ PREFABRIKOVANÉ PANELY – POVRCH: POHLEDOVÝ BETON



DŘEVĚNÝ OBKLAD – SMRKOVÉ DŘEVO V ODSŤÍNU STŘEDNĚ HNĚDÉ




SKLENĚNÉ VÝPLNĚ, PROSKLENÁ FASÁDA



RÁMY PROSKLENÉ STĚNY – HLINÍKOVÉ V ODSŤÍNU TMAVĚ ŠEDÉ



ZATEPLOVACÍ SYSTÉM ETICS DO ÚROVNĚ PANELŮ
TENKOVĚRSTVÁ OMÍTKA, IMITACE ŽB. PANELŮ VČ. RASTRU

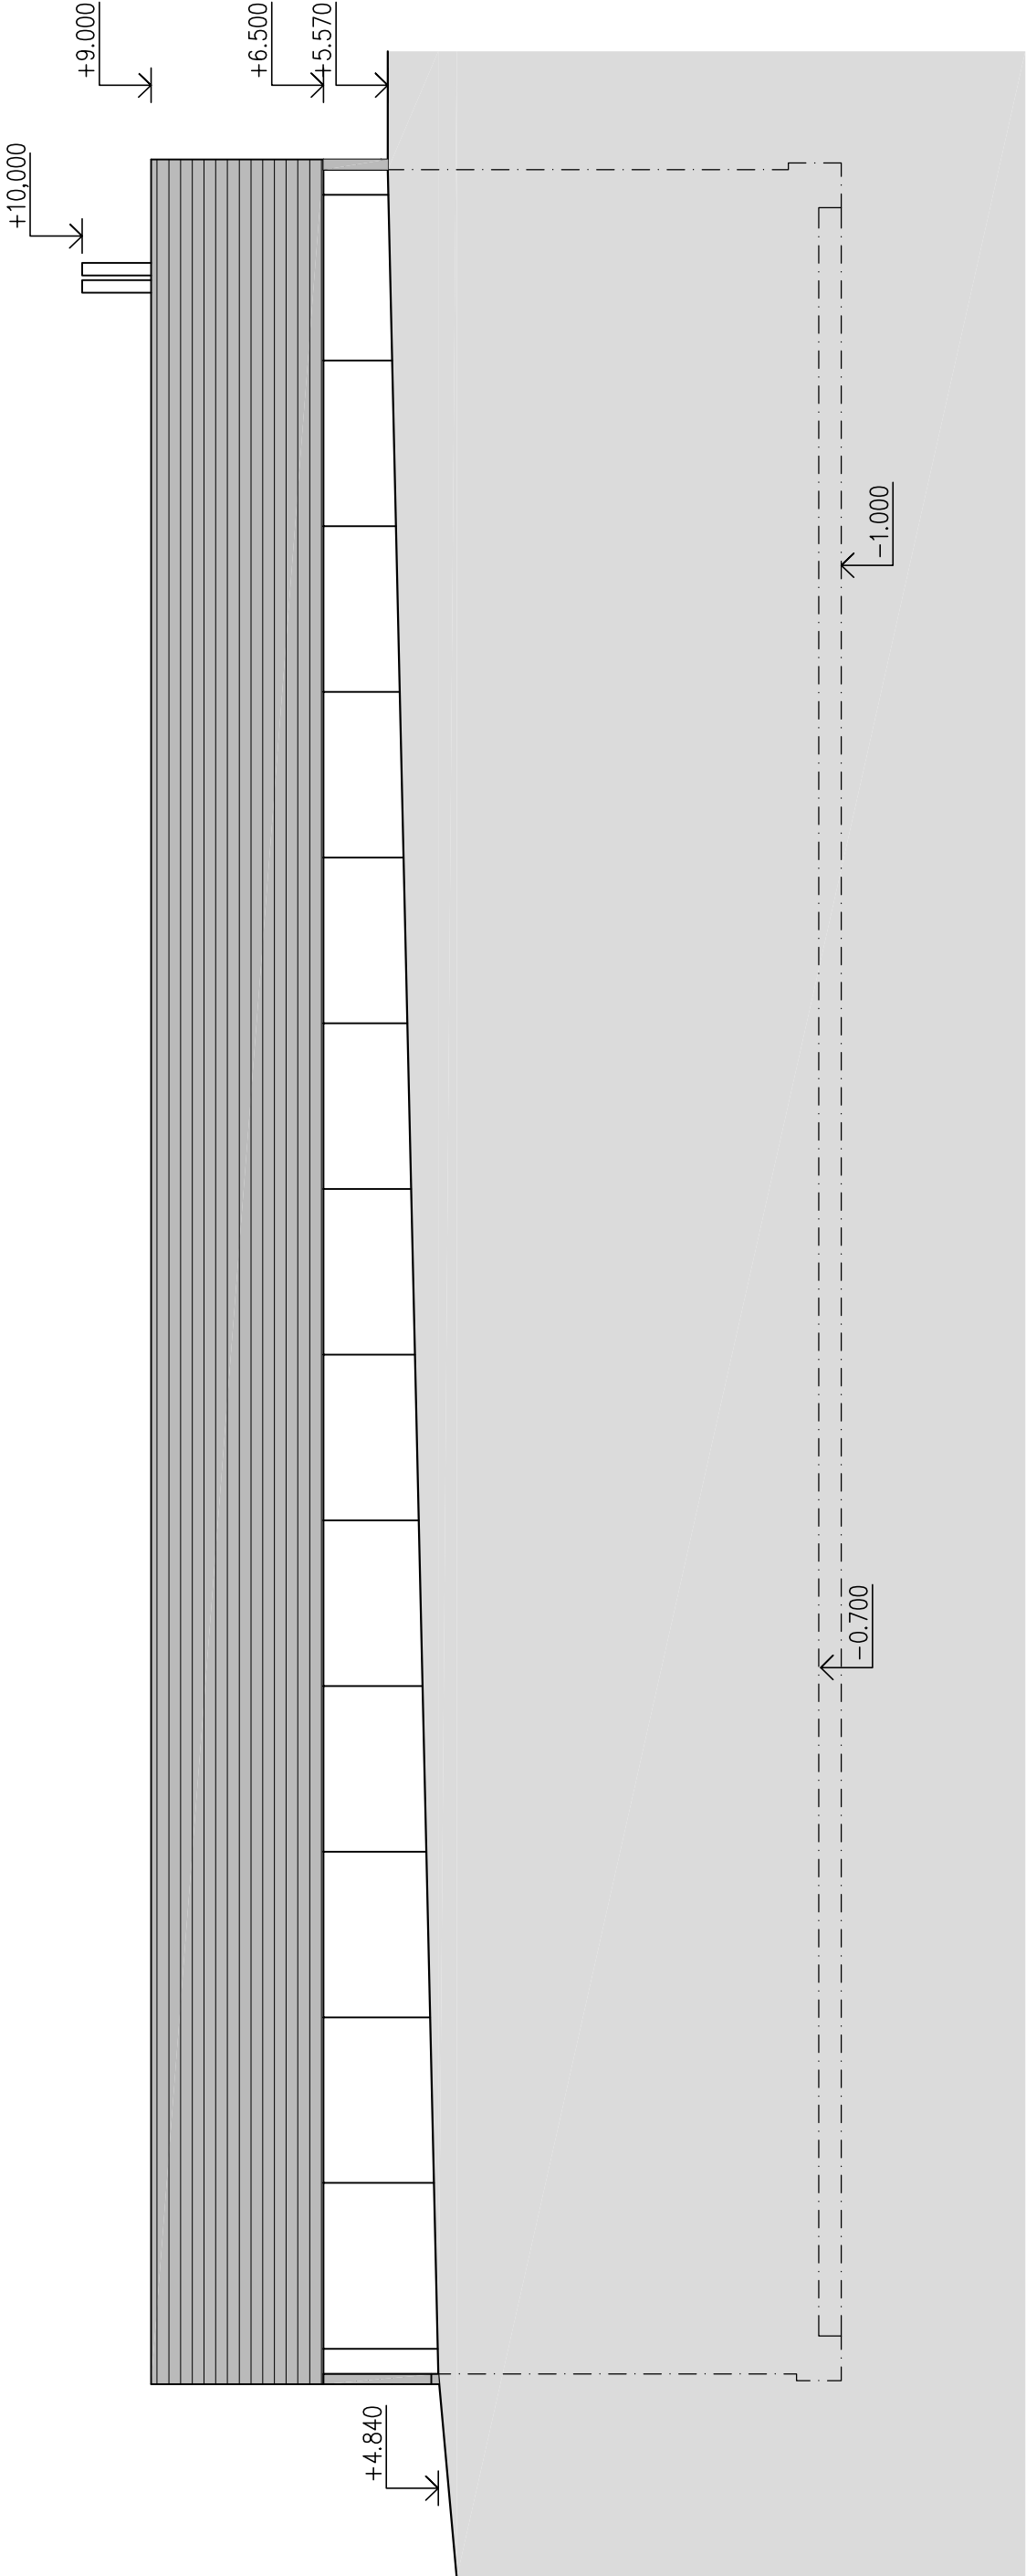

Souřadnicový systém S–JTSK, Výškový systém Bpv
±0.000=356,110 m n.m.

Souřadnicový systém S-JTSK, Výškový systém Bpv			
PROJEKT / PROJECT		ZPRACOVATEL / CONCEIVED BY	
PŘÍSTAVBA BUDOVY GYMNÁZIA BENEŠOV na p.č. 427 a p.č. 415/1 k.ú. Benešov u Prahy 602191		Ing. Vlastimil Štěpán VMS projekt s.r.o. IČ: 100 00 Praha 10 – Vršovice Čestná 640/30b kancelář: 100 00 Praha 4 – Řeč	
STAVEBNÍK / CLIENT		GENERAL PROJECTANT / GENERAL DESIGNER	
Středočeský kraj Zborovská 11, 150 21 Praha 5		Ing. Vlastimil Štěpán VMS projekt s.r.o. IČ: 100 00 Praha 10 – Vršovice Čestná 640/30b kancelář: 100 00 Praha 4 – Řeč	
VYPRACOVAL / ELABORATED BY		DATUM / DATE	
Ing. Vlastimil Štěpán		02/2018	
ZODPOVĚDNÝ PROJEKTANT / CHECKED BY		MĚŘITKO / SCALE	
Ing. Vlastimil Štěpán		1:100	
HIP / HIP		ČÁST / PART	
Ing. Vlastimil Štěpán			
AUTOR / ARCHITECT			
Ing. arch. Ž. Linhartová		DOKUMENTACE PRO PROVÁDĚNÍ STAVBY	
STUPĚŇ / PHASE		D.1 ARCHITEKTONICKO-STAVEBNÍ ŘEŠENÍ	
NÁZEV VÝKRESU / DRAWING TITLE			
POHLED ZÁPADNÍ			
ARCHIVNÍ ČÍSLO / DRAWING NO.		ČÍSLO PŘÍLOHY / ATTACHMENTS NO.	
2017-54		D.1.1.11	
		KOPIE / COPY	