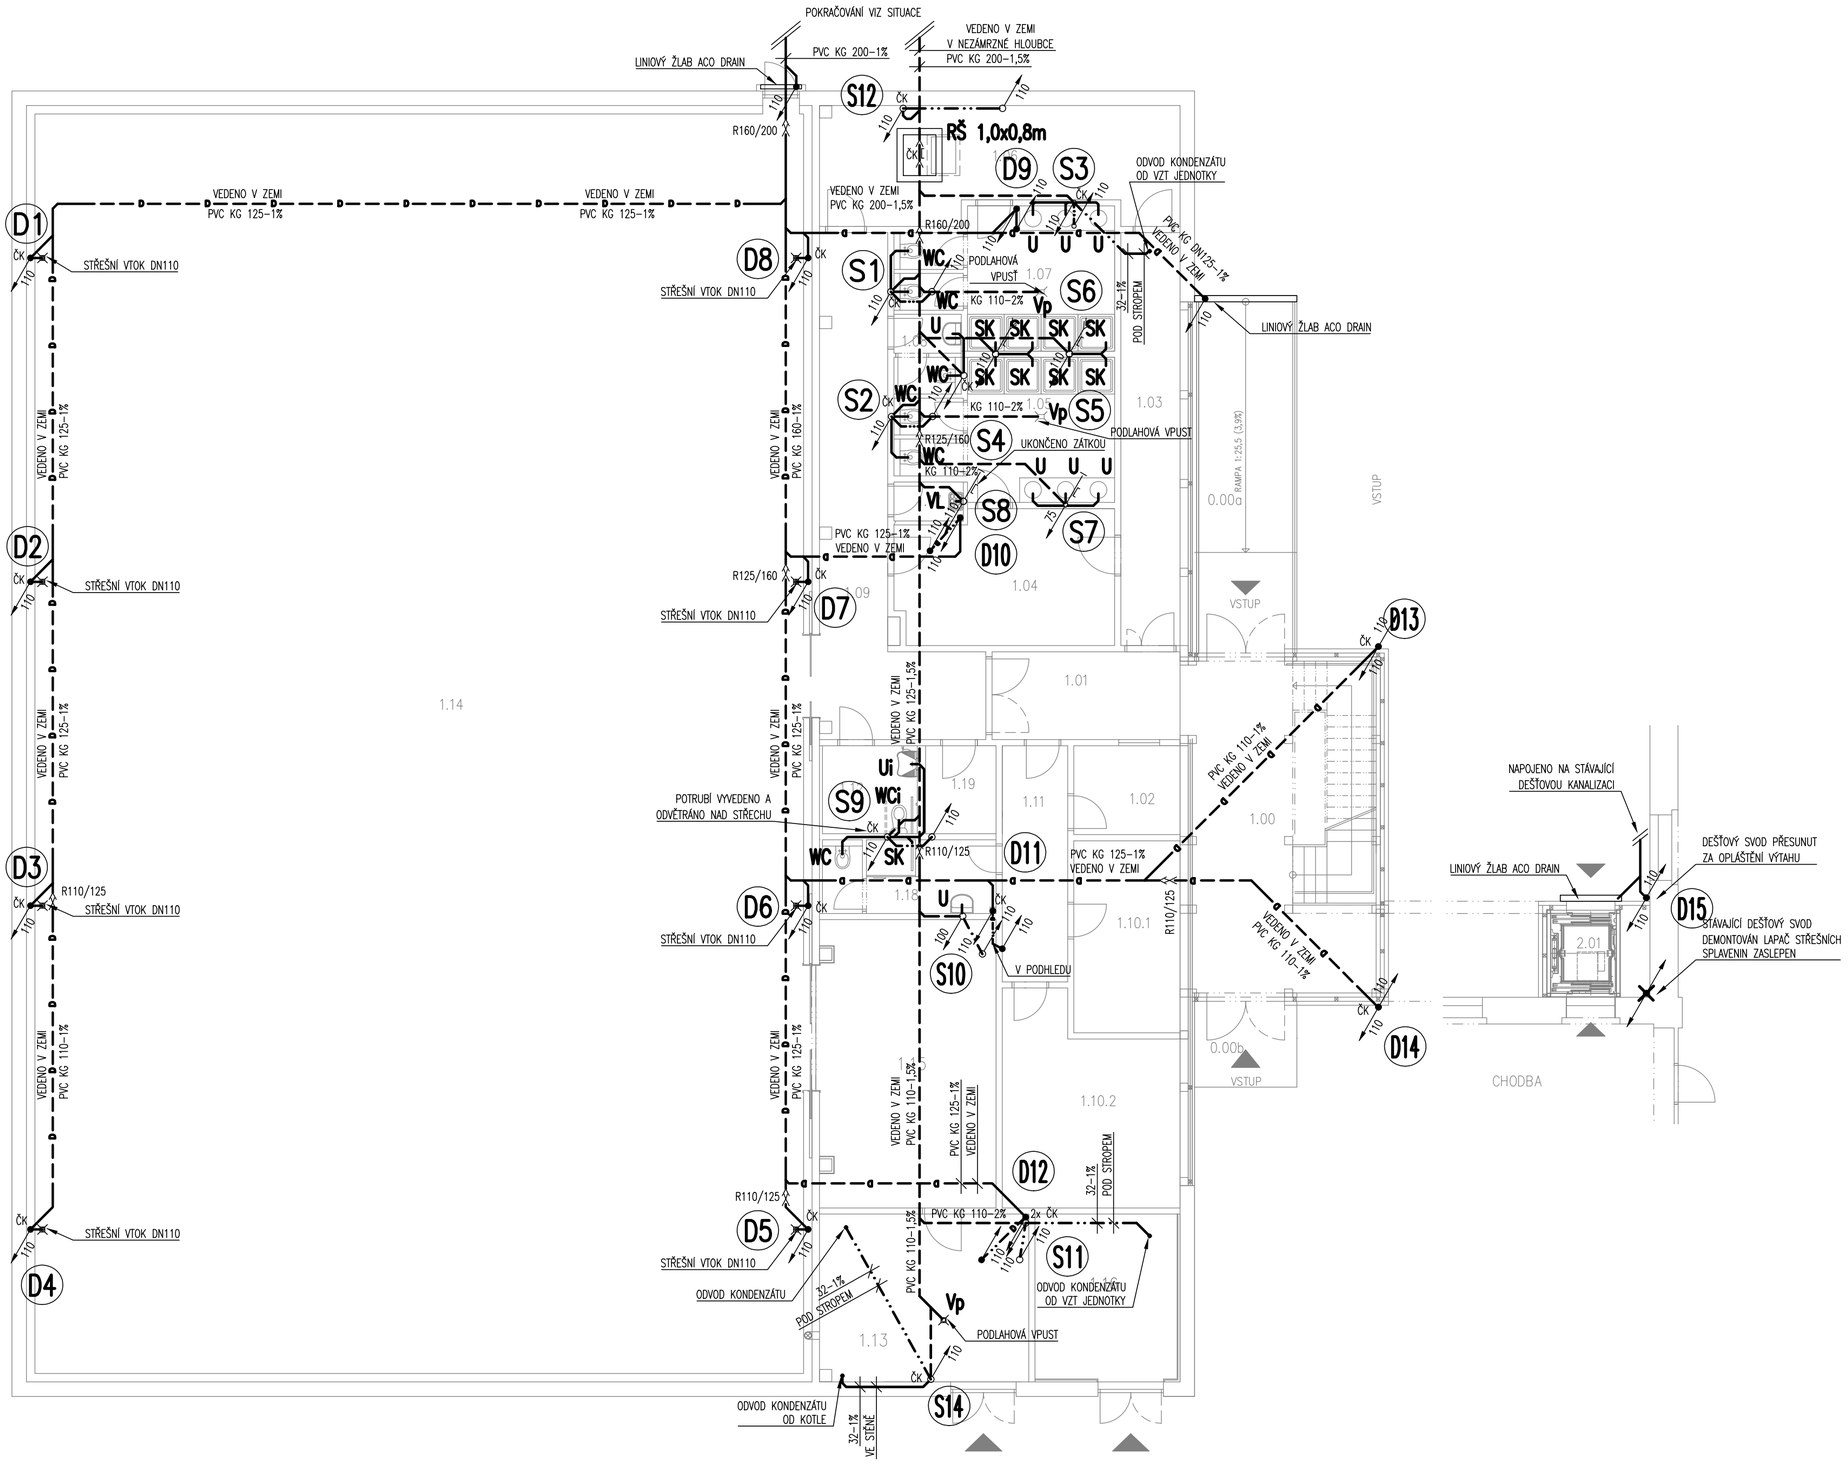

LEGENDA:

- KANALIZACE SPLAŠKOVÁ – PŘIPOJOVACÍ POTRUBÍ
- KANALIZACE SP. V PODLAZE NEBO ZEMI
- KANALIZACE VEDENÁ POD STROPEM
- KANALIZACE DEŠŤOVÁ V ZEMI
- KANALIZACE DEŠŤOVÁ VEDENÁ POD STROPEM
- S1 SVISLÉ ODPADNÍ POTRUBÍ SPLAŠKOVÉ KANALIZACE
- D1 SVISLÉ ODPADNÍ POTRBÍ DEŠŤOVÉ KANALIZACE

U	UMYVADLO KERAMICKÉ	Vy	VÝLEVKA
Ui	UMYVADLO PRO INVALIDY	SK	SPRCHOVÁ KOUT
WC	KLOZET	Vp	PODLAHOVÁ VPUST
WCi	KLOZET PRO INVALIDY	D	DŘEZ

SPLAŠKOVÉ KANALIZAČNÍ POTRUBÍ BUDE VYVEDENO NAD STŘECHU (0,5m) A ODVĚTRÁNO POMOCÍ VĚTRACÍ HLAVICE.

PROSTUPY POTRUBNÍCH ROZVODŮ POŽÁRNĚ DĚLÍCÍMI KONSTRUKCEMI MUSÍ BÝT UTĚSNĚNY TAK, ABY SE ZAMEZILO ŠÍŘENÍ POŽÁRU TĚMITO ROZVODY DLE ČSN 730810:2005, TĚSNĚNÍ MUSÍ VYHOVOVAT ČSN EN13501-2:2004, PŘÍPADNĚ ČSN 730802:2000 NEBO ČSN 730804:2002.

Index	Změna / Revision	Datum / Date

Projekt / Project
PŘÍSTAVBA BUDOVY GYMNÁZIA BENEŠOV
na p.č. 427 a p.č. 415/1
k.ú. Benešov u Prahy 602191

Zákazník / Client
Středočeský kraj
Zborovská 11, 150 21 Praha 5

Vypracoval / Elaborated by
Jan Zezula

Zpracovatel / Concieved by
ŠETELÍK OLIVA s.r.o.
Praha 6, tel.: +420 233 081 987
Ing. Jan Šetelík, setelik@setelikoliva.cz
Ing. Robert Oliva, oliva@setelikoliva.cz

Zodpovědný projektant / Checked by
Ing. Jan Šetelík

HIP / HIP
V. Matějka

Generální projektant / General designer
VMSI PROJEKT
VMS projekt, s.r.o.
Novorossijská 16
100 00 Praha 10 – Vršovice

Autor
Ing. arch. Ž. Linhartová

Datum / Date
05/2012

Stupeň / Phase
Zadávací dokumentace

Měřítko / Scale
1:100

Část / Part
F.4. TECHNIKA PROSTŘEDÍ STAVEB

Název výkresu / Drawing Title
PŮDORYS 1.NP – KANALIZACE

Archivní číslo / Drawing No.
2011-05

F.4.3.3

Kopie
Copy