



PŮVODNÍ PROVEDENÍ:

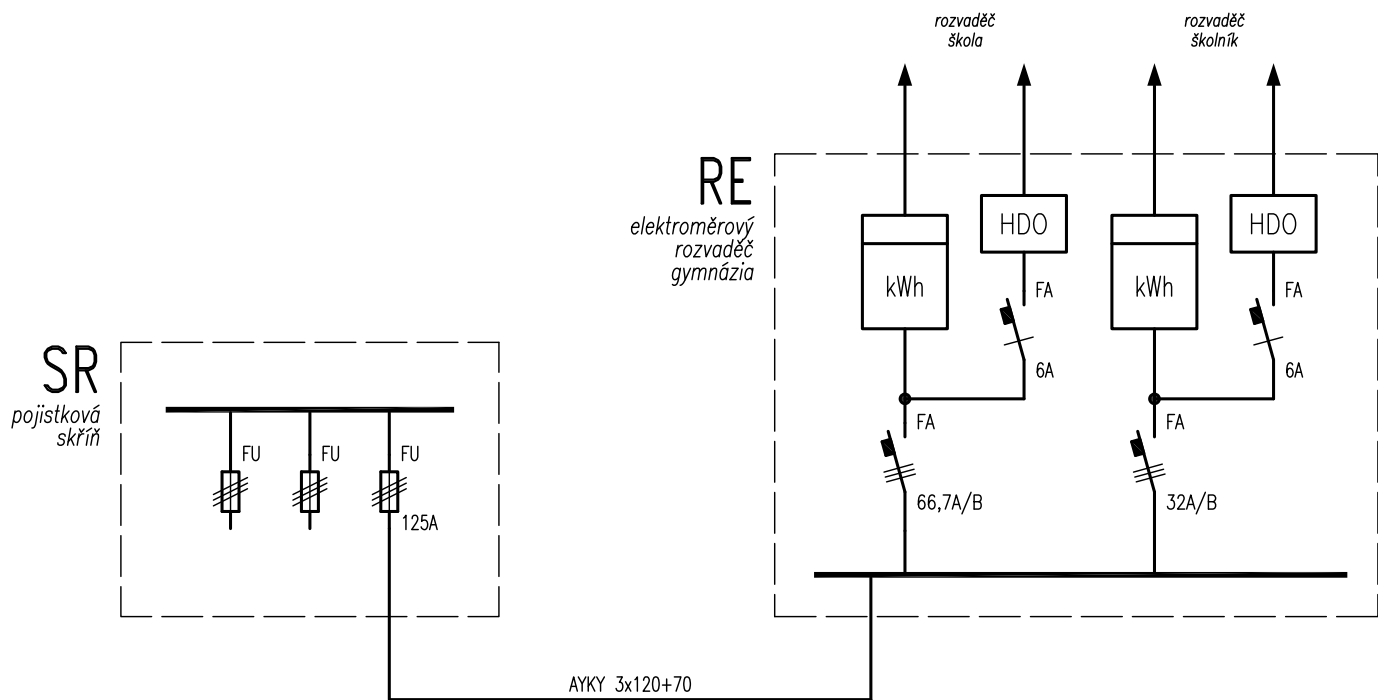

NOVÉ PROVEDENÍ:

Proudová soustava a napětí:

- 3PEN, 230/400V, 50Hz, TN-C (přípojka NN)
- 3NPE, 230/400V, 50Hz, TN-C-S (rozvaděč gymnázia RH)
- 3NPE, 230/400V, 50Hz, TN-S (rozvaděče tělocvičny)

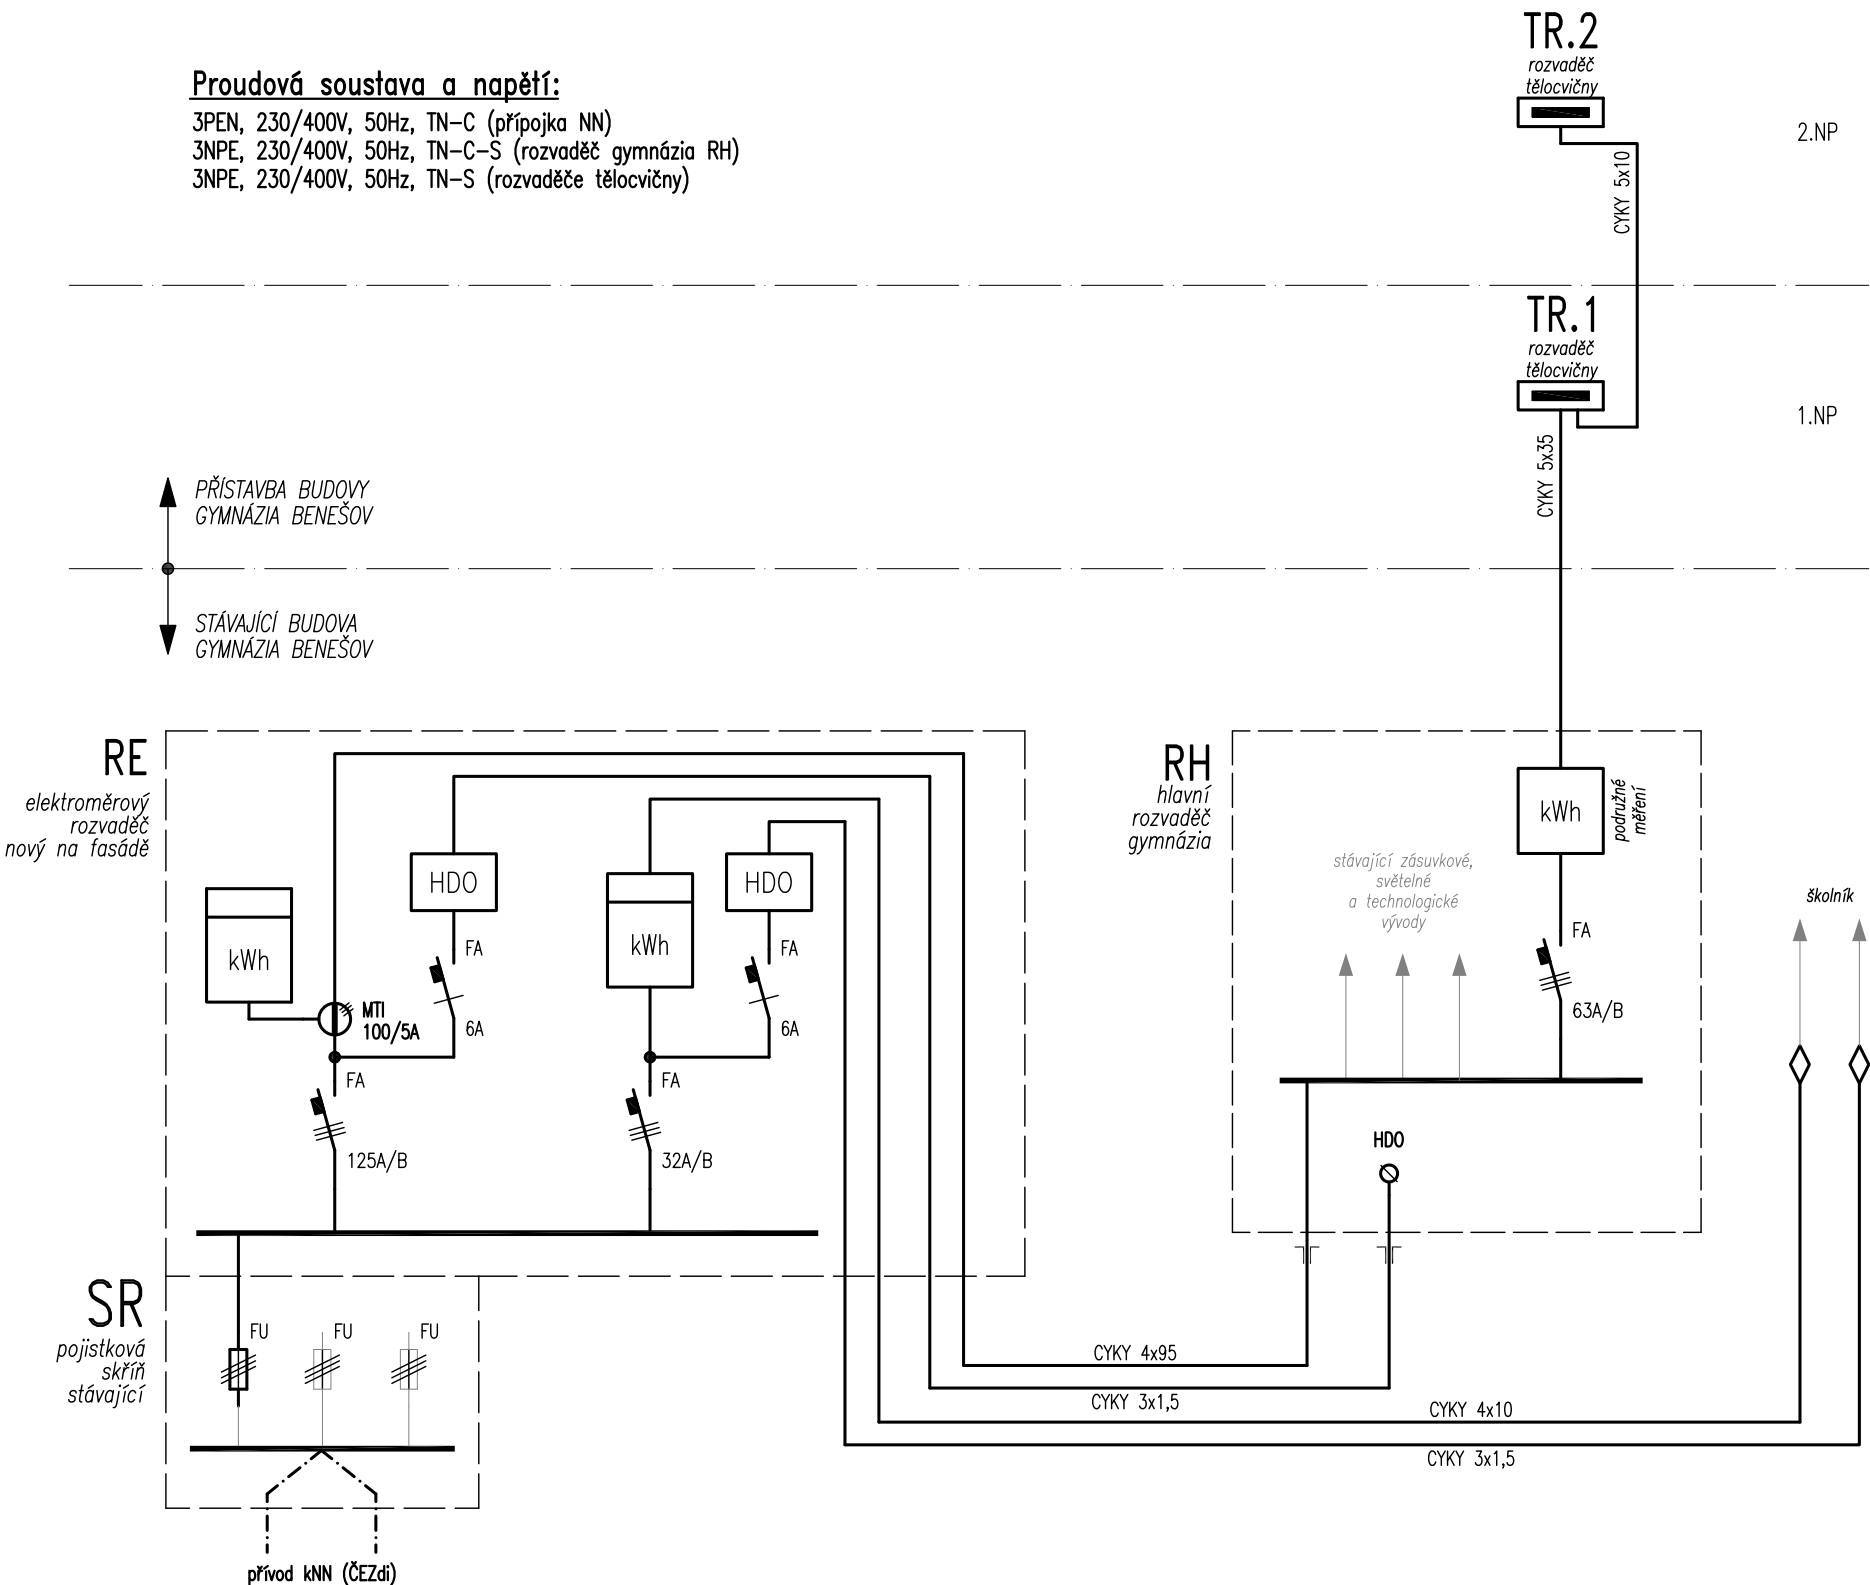

AKCE:	PŘÍSTAVBA BUDOVY GYMNÁZIA BENEŠOV	VÝKRES:	SCHÉMA NAPÁJENÍ	LIST:	1/1	DATUM:	6. června 2018
						VYPRACOVAL:	D. Janura