



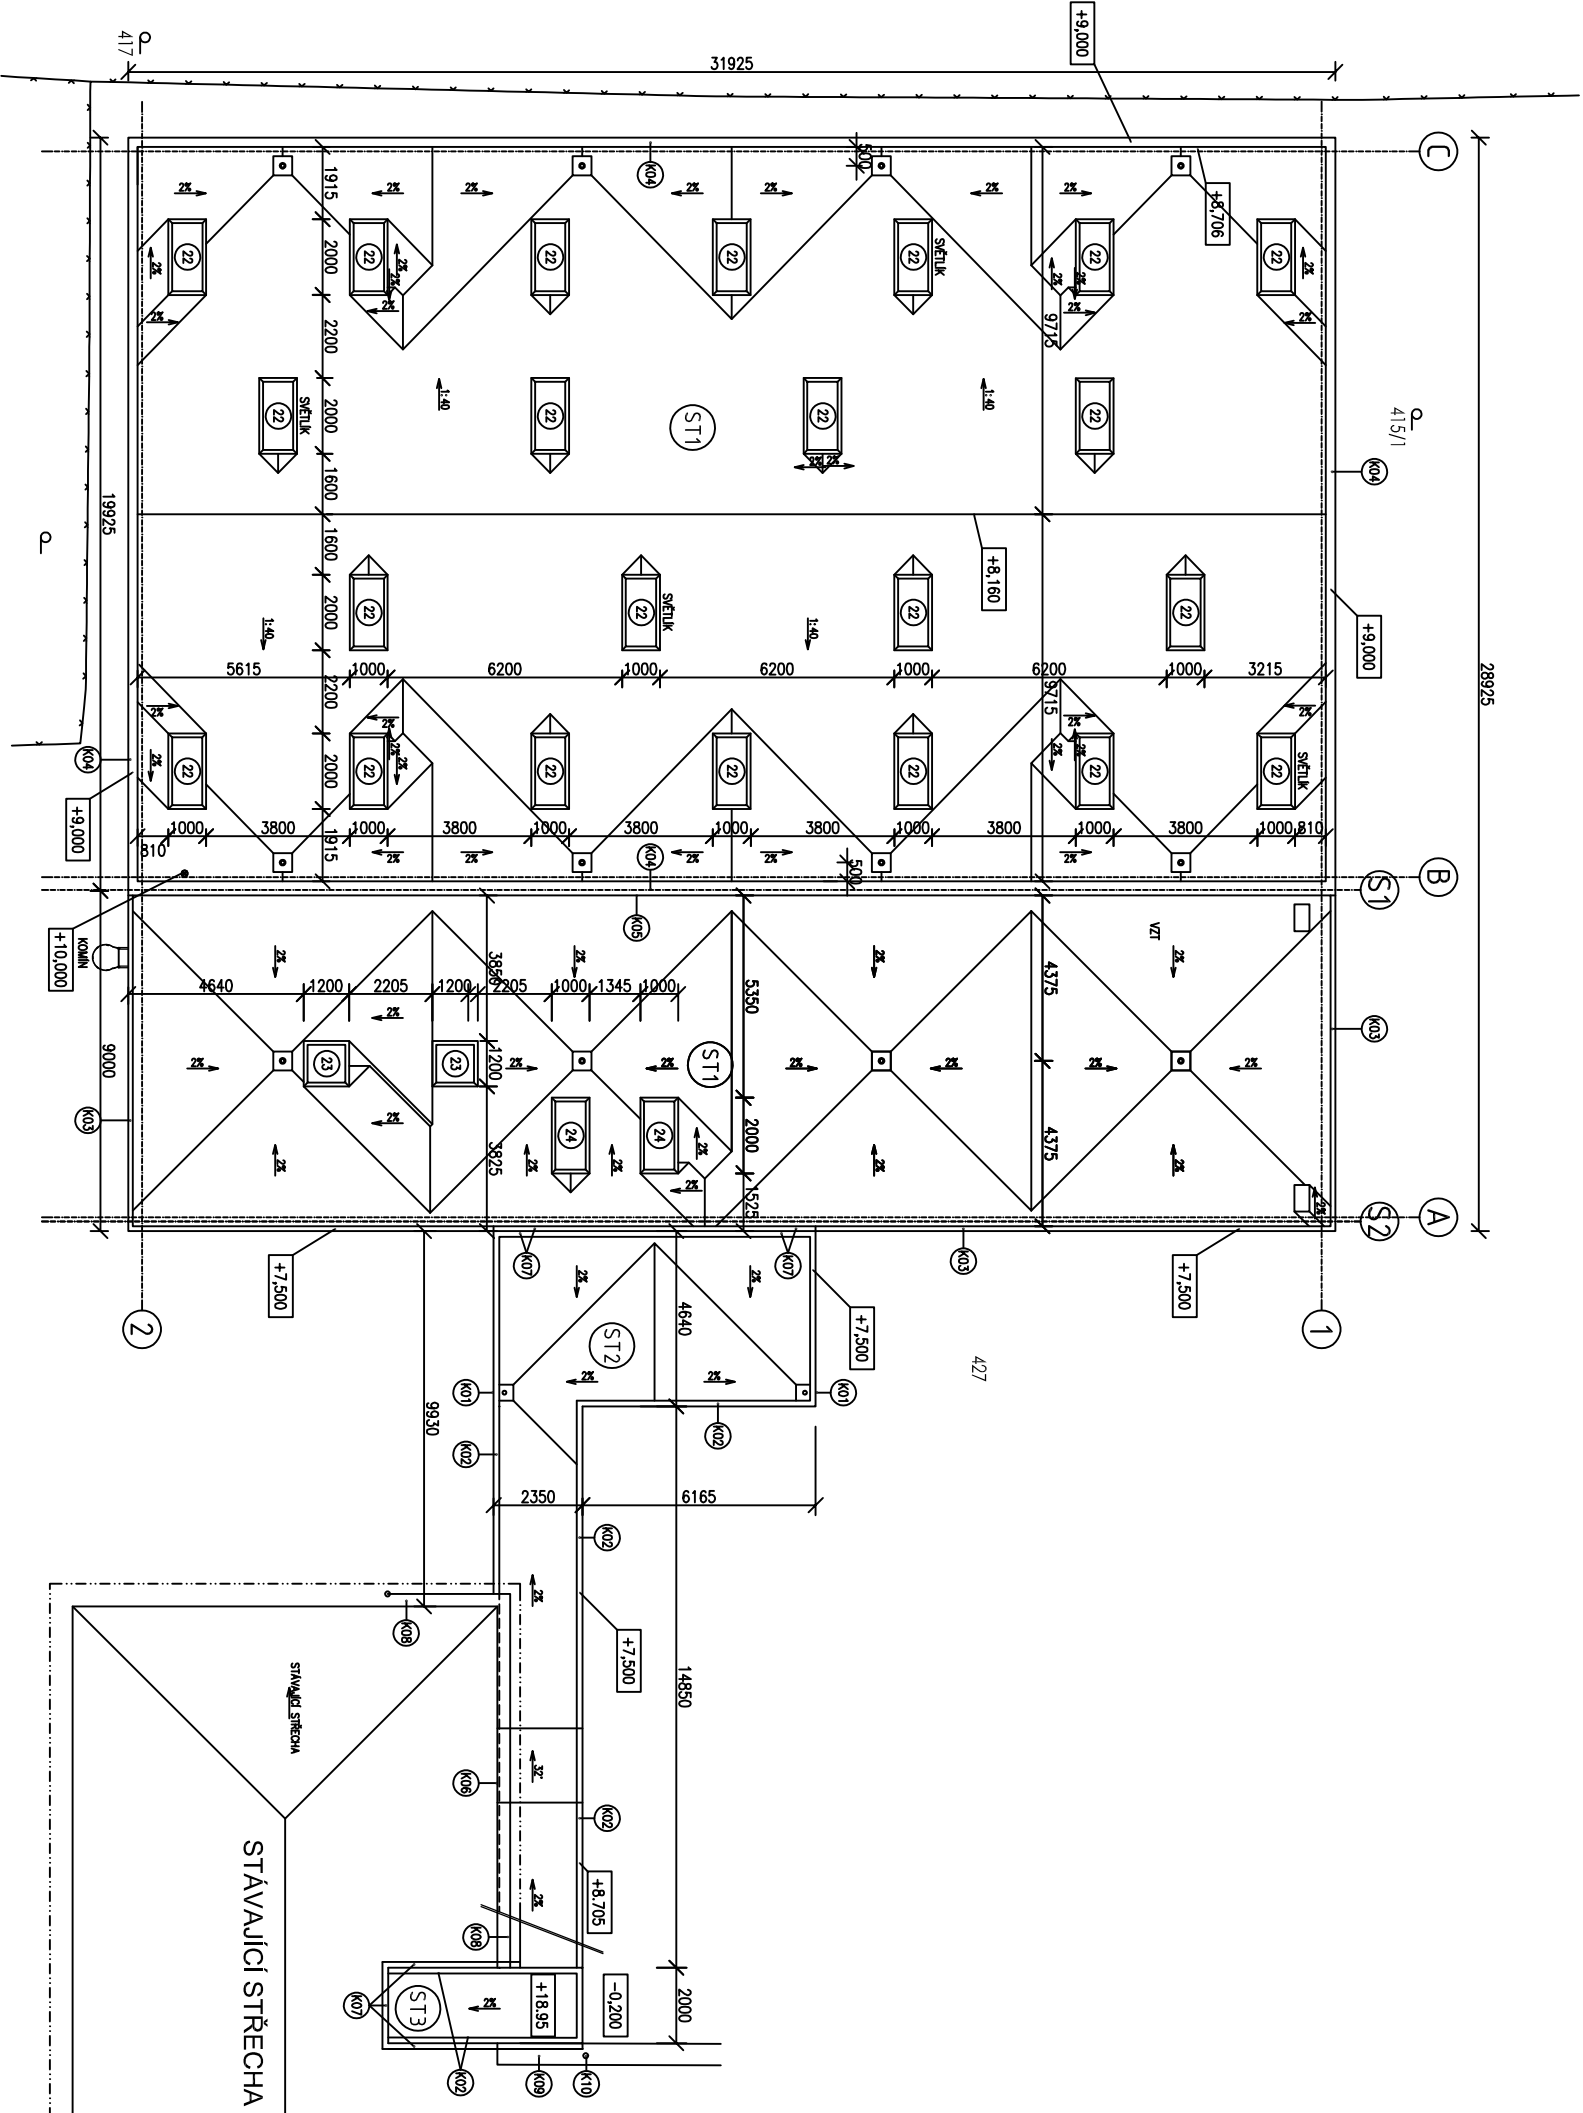

NA STŘEŠE BUDOU UMÍSTĚNY
SOLÁRNÍ PANELY, VZT. JEDNORKY,
PROSTUPY ROZVODŮ STŘEŠNÍM
PLÁŠTĚM BUDOU ŘEŠENY
SYSTÉMOVÝMI DETAILY

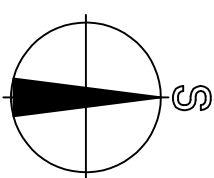

Souřadnicový systém S-JTSK, Výškový systém Bpv
±0.000=356,110 m n.m.

Souřadnicový systém S-JTSK, Výškový systém Bpv		
PROJEKT / PROJECT		
PŘÍSTAVBA BUDOVY GYMNAZIA BENEŠOV na p.č. 427 a p.č. 415/1 k.ú. Benešov u Prahy 602191		
STAVEBNÍK / CLIENT		
Středočeský kraj Zborovská 11, 150 21 Praha 5		
VYPRACOVAL / ELABORATED BY		ZPRACOVATEL / CONCEIVED BY
Ing. Vlastimil Štěpán		 VMS projekt s.r.o. sídlo: Neroměřická 16 100 00 Praha 10 - Vršovice kancelář: Čerňavská 840/308 140 00 Praha 4 - Koc
ZODPOVĚDNÝ PROJEKTANT / CHECKED BY		
Ing. Vlastimil Štěpán		 VMS projekt s.r.o. sídlo: Neroměřická 16 100 00 Praha 10 - Vršovice kancelář: Čerňavská 840/308 140 00 Praha 4 - Koc
HIP / HIP		
Ing. Vlastimil Štěpán		GENERALNÍ PROJEKTANT / GENERAL DESIGNER
AUTOR / ARCHITECT		
Ing. arch. Ž. Linhartová		STUPĚN / PHASE
Dokumentace pro provádění stavby		
ČÁST / PART		MĚŘITKO / SCALE
D.1 ARCHITEKTONICKO-STAVEBNÍ ŘEŠENÍ		1:100
NÁZEV VÝKRESU / DRAWING TITLE		
STŘECHA		
ARCHIVNÍ ČÍSLO / DRAWING NO.	ČÍSLO PŘÍLOHY / ATTACHMENTS NO.	KOPIE / COPY
2017-54	D.1.1.12	