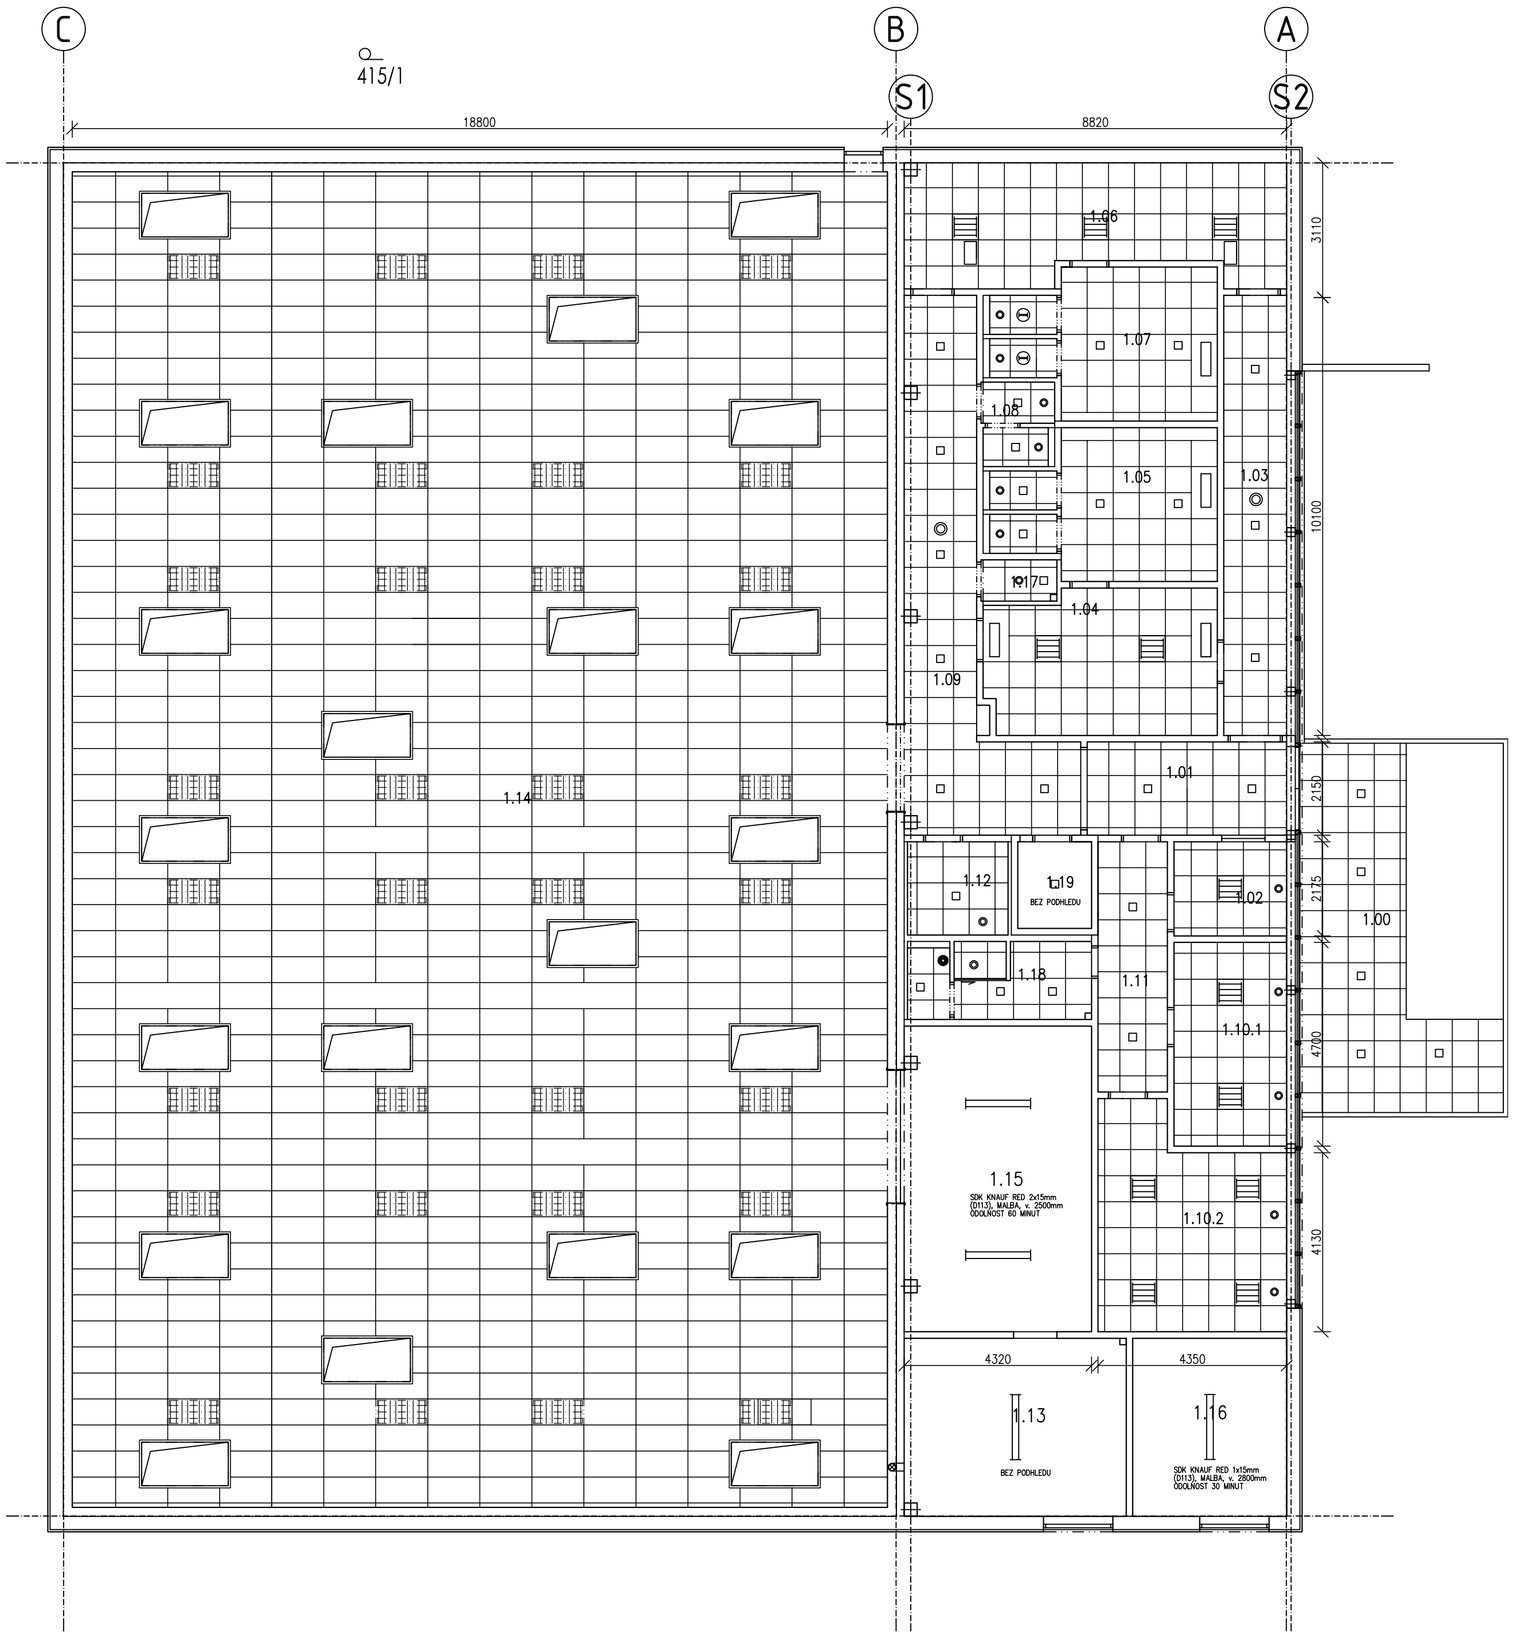

Souřadnicový systém S-JTSK, Výškový systém Bpv
±0.000=356,110 m n.m.

Tabulka místností					
Číslo	Jméno	Plocha [m²]	Podlaha	Stěny	Strop
1.00a	VSTUP – RAMPA	21,47	BETONOVÁ STĚRKA S05	–	–
1.00b	VSTUP – STUPEŇ	4,37	BETONOVÁ STĚRKA S05	–	–
1.00	VSTUP, SCHODIŠTĚ	37,08	KER. DLAŽBA ČIST. ZÓNA S03	OCELOVÁ KCE, PROSKLENÁ FASÁDA	AKUSTICKÝ PODHLED DO RASTRU, v. 2700mm
1.01	VSTUP	9,89	KERAMICKÁ DLAŽBA S03	OMÍTKA, VÝMALBA	AKUSTICKÝ PODHLED DO RASTRU, v. 2700mm
1.02	VRÁTNICE	5,65	KERAMICKÁ DLAŽBA S03	OMÍTKA, VÝMALBA	AKUSTICKÝ PODHLED DO RASTRU, v. 2700mm
1.03	CHODBA	14,64	KERAMICKÁ DLAŽBA S03	OMÍTKA, VÝMALBA	AKUSTICKÝ PODHLED DO RASTRU, v. 2700mm
1.04	ŠATNA č.1	19,46	KERAMICKÁ DLAŽBA S02	KER. OBKLAD, VÝMALBA	AKUSTICKÝ PODHLED DO RASTRU, v. 2500mm
1.05	UMÝVÁRNA	13,48	KERAMICKÁ DLAŽBA S02	KER. OBKLAD, VÝMALBA	AKUSTICKÝ PODHLED DO RASTRU, v. 2500mm
1.06	ŠATNA č.2	26.00	KERAMICKÁ DLAŽBA S02	KER. OBKLAD, VÝMALBA	AKUSTICKÝ PODHLED DO RASTRU, v. 2500mm
1.07	UMÝVÁRNA	13,48	KERAMICKÁ DLAŽBA S02	KER. OBKLAD, VÝMALBA	AKUSTICKÝ PODHLED DO RASTRU, v. 2500mm
1.08	WC	3,18	KERAMICKÁ DLAŽBA S03	KER. OBKLAD, VÝMALBA	AKUSTICKÝ PODHLED DO RASTRU, v. 2500mm
1.09	CHODBA	25,6	KERAMICKÁ DLAŽBA S03	OMÍTKA, VÝMALBA	AKUSTICKÝ PODHLED DO RASTRU, v. 2500mm
1.10.1	KABINET	12,21	KERAMICKÁ DLAŽBA S03	OMÍTKA, VÝMALBA	AKUSTICKÝ PODHLED DO RASTRU, v. 2700mm
1.10.2	KABINET	19,96	KERAMICKÁ DLAŽBA S03	OMÍTKA, VÝMALBA	AKUSTICKÝ PODHLED DO RASTRU, v. 2700mm
1.11	CHODBA	9,24	KERAMICKÁ DLAŽBA S03	OMÍTKA, VÝMALBA	AKUSTICKÝ PODHLED DO RASTRU, v. 2500mm
1.12	WC PRO IMOBILNÍ OSOBY	5,09	KERAMICKÁ DLAŽBA S03	KER. OBKLAD, VÝMALBA	AKUSTICKÝ PODHLED DO RASTRU, v. 2500mm
1.13	TECHNICKÁ MÍSTNOST	20,94	KERAMICKÁ DLAŽBA S03	OMÍTKA, VÝMALBA	ŽB. PANEL, MALBA
1.14	TĚLOCVIČNA	589	SPORTOVNÍ PODLAHA S01	PENETRACE, AKUSTICKÝ A OCHRANNÝ OBKLAD	AKUSTICKÝ PODHLED v. 7000mm
1.15	SKLAD CVIČEBNÍHO NÁŘADÍ	30,28	SPORTOVNÍ PODLAHA S01	OMÍTKA, PENETRACE, OBKLAD SLOUPŮ POŽ. ODOLNÝ 1x15mm	SDK POŽ. ODOLNÝ 2x15mm (D113), MALBA, v. 2500mm
1.16	SKLAD CVIČEBNÍHO NÁŘADÍ	14,58	KERAMICKÁ DLAŽBA S03	OMÍTKA, SÁDROKARTONOVÁ PŘEDSTĚNA W626, VÝMALBA	SDK POŽ. ODOLNÝ 1x15mm (D113), MALBA, v. 2500mm
1.17	ÚKLID	1,66	KERAMICKÁ DLAŽBA S03	KER. OBKLAD, VÝMALBA	AKUSTICKÝ PODHLED DO RASTRU, v. 2500mm
1.18	SOC. ZAŘ.	7,49	KERAMICKÁ DLAŽBA S03	KER. OBKLAD, VÝMALBA	AKUSTICKÝ PODHLED DO RASTRU, v. 2500mm
1.19	SKLAD	3,70	KERAMICKÁ DLAŽBA S03	OMÍTKA, VÝMALBA	ŽB. PANEL, MALBA
2.00	neobsazeno				
2.01	VÝTAHOVÁ ŠACHTA	3,13	BETON, OCELOVÝ KESON	OCELOVÁ KCE, ZASKLENÍ	OCELOVÁ KCE, STRUKTUR. ZASKLENÍ

DETAIL LEMOVÁNÍ SVĚTLÍKU:
M.: 1:20

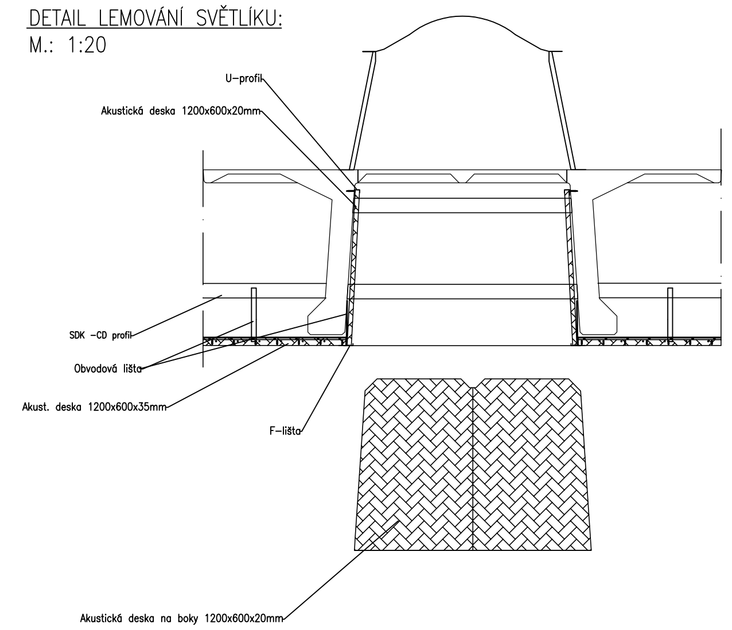

LEGENDA:

AKUSTICKÝ PODHLED TĚLOCVIČNY 1200x600x35 mm
Širokopásmový akustický obklad stropu. Jádro panelů ze skelného vlákna o vysoké hustotě. Akustická pohltivost αw=0,9, třída absorpce A. Povrch sklovláknná tkanina, barva bílá, omyvatelný vodou týdně. Světelná odrazivost 78%. Odolnost stálé relativní vlhkosti 95% při 30°C. Viditelná hrana, výrobek určen do prostředí s mechanickým nárazem. Rastr včetně protinárazových příložek. Mechanická odolnost (odonost nárazům míče o rychlosti 8 m/s) dle EN 13964:2004. Demontovatelný systém.

AKUSTICKÝ PODHLED MÍSTNOSTÍ 600x600x15 mm
Širokopásmový akustický podhled s viditelným rastrem. Koeficient pohltivosti αw = 0,95, absorpční třída A. Světelná odrazivost 84% světelný rozptyl 99%, třída čistoty místnosti ISO5, omyvatelný vodou týdně. Barva bílá. Odolnost proti relativní vlhkosti do 95% při 30°C bez rizika vydouvání a deformace kazet.

VZDUCHOTECHNICKÁ VYÚSTKA, VIZ ČÁST VZT

SVÍTIDLO DO PODHLEDU, VIZ ČÁST ELEKTRO

SVÍTIDLO PRO SPORTOVNÍ ÚČELY

PEVNÉ SVĚTLÍKY

Souřadnicový systém S-JTSK, Výškový systém Bpv

PROJEKT / PROJECT
PŘÍSTAVBA BUDOVY GYMNÁZIA BENEŠOV
na p.č. 427 a p.č. 415/1
k.ú. Benešov u Prahy 602191

STAVEBNÍK / CLIENT
Středočeský kraj
Zborovská 11, 150 21 Praha 5

VYPRACOVAL / ELABORATED BY
Ing. Vlastimil Štěpán

ZPRACOVATEL / CONCIEVED BY
VMS projekt s.r.o.
sídlo: Novorosijská 16, 100 00 Praha 10 - Vršovice
kancelář: Čerčanská 640/30b, 140 00 Praha 4 - Kot

ZODPOVĚDNÝ PROJEKTANT / CHECKED BY
Ing. Vlastimil Štěpán

HIP / HIP
Ing. Vlastimil Štěpán

GENERÁLNÍ PROJEKTANT / GENERAL DESIGNER
VMS projekt s.r.o.
sídlo: Novorosijská 16, 100 00 Praha 10 - Vršovice
kancelář: Čerčanská 640/30b, 140 00 Praha 4 - Kot

AUTOR / ARCHITECT
Ing. arch. Ž. Linhartová

STUPEŇ / PHASE
Dokumentace pro provádění stavby

DATUM / DATE
02/2018

MĚŘÍTKO / SCALE
1:100

ČÁST / PART
D.1 ARCHITEKTONICKO-STAVEBNÍ ŘEŠENÍ

NÁZEV VÝKRESU / DRAWING TITLE
PODHLED 1.NP

ARCHIVNÍ ČÍSLO / DRAWING NO.	ČÍSLO PŘÍLOHY / ATTACHMENTS NO.	KOPIE / COPY
2017-54	D.1.1.13	