


Legenda

- BETONOVÉ PREFABRIKOVANÉ PANELY – POVRCH: POHLEDOVÝ BETON
- DŘEVĚNÝ OBKLAD – SMRKOVÉ DŘEVO V ODSTÍNU STŘEDNĚ HNĚDĚ
- SKLENĚNÉ VÝPLNĚ, PROSKLENÁ FASÁDA
- RÁMY PROSKLENÉ STĚNY – HLINÍKOVÉ V ODSTÍNU TMAVĚ ŠEDÉ
- ZATEPLOVACÍ SYSTÉM ETICS DO ÚROVNĚ PANELŮ
TENKOVĚRSTVÁ OMÍTKA, IMITACE ŽB. PANELŮ VČ. RASTRU

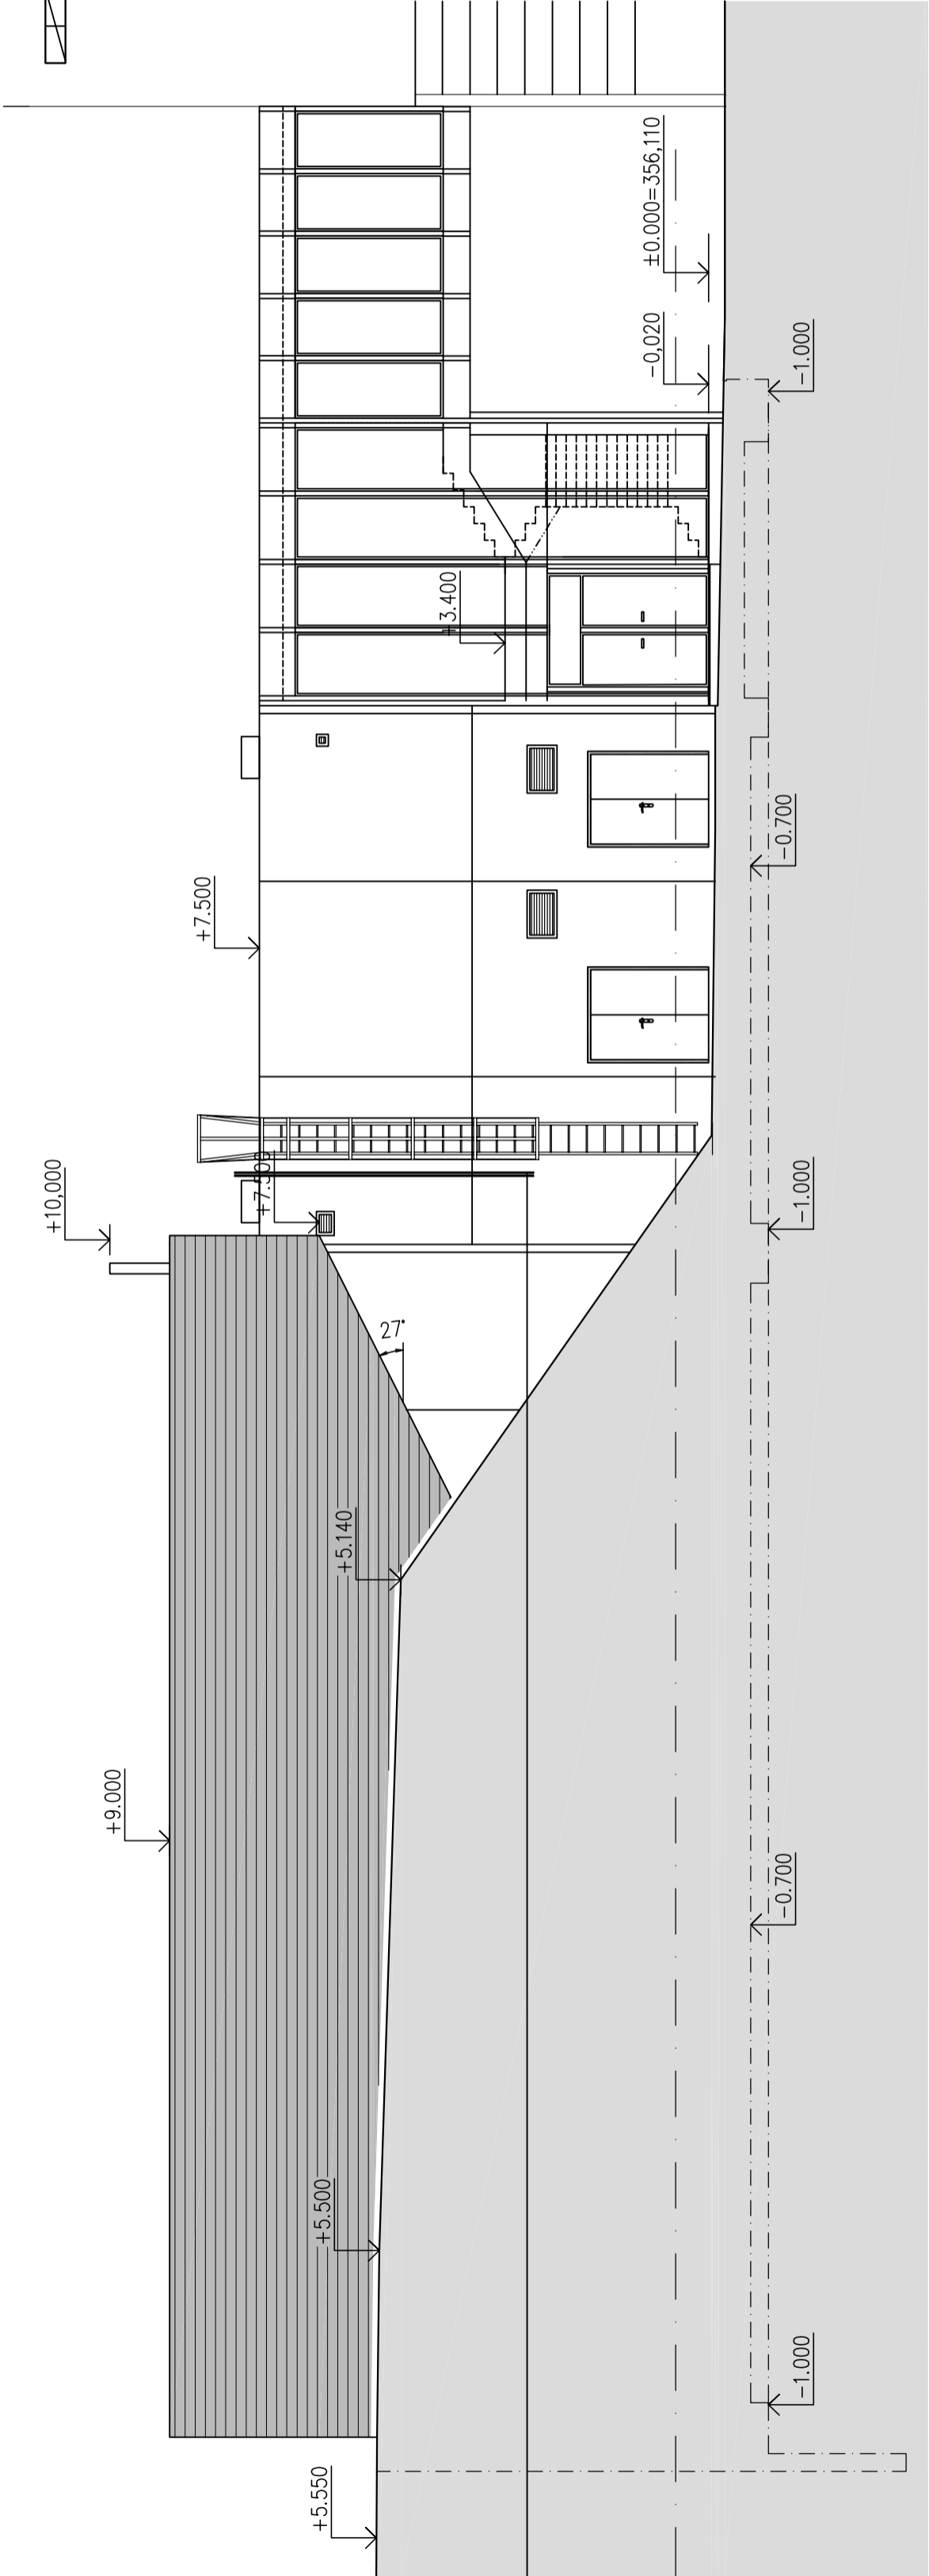

Souřadnicový systém S-JTSK, Výškový systém Bpv			
PROJEKT / PROJECT		ZPRACOVATEL / CONCEIVED BY	
PŘÍSTAVBA BUDOVY GYMNÁZIA BENEŠOV na p.č. 427 a p.č. 415/1 k.ú. Benešov u Prahy 602191		Ing. Vlastimil Štěpán VMS projekt s.r.o. sídlo: Čestná 640/30b, 100 00 Praha 10 - Víteňka hovorčíř: 220 100 100	
STAVEBNÍK / CLIENT		ZODPOVĚDNÝ PROJEKTANT / CHECKED BY	
Středočeský kraj Zborovská 11, 150 21 Praha 5		Ing. Vlastimil Štěpán VMS projekt s.r.o. sídlo: Čestná 640/30b, 100 00 Praha 10 - Víteňka hovorčíř: 220 100 100	
VYPRACOVAL / ELABORATED BY		HIP / HIP	
Ing. Vlastimil Štěpán		Ing. Vlastimil Štěpán GENERAL PROJECTANT / GENERAL DESIGNER	
ZODPOVĚDNÝ PROJEKTANT / CHECKED BY		AUTOR / ARCHITECT	
Ing. Vlastimil Štěpán		Ing. arch. Ž. Linhartová VMS projekt s.r.o. sídlo: Čestná 640/30b, 100 00 Praha 10 - Víteňka hovorčíř: 220 100 100	
STUPĚN / PHASE		DATUM / DATE	
Dokumentace pro provádění stavby		02/2018	
ČÁST / PART		MĚRÍTKO / SCALE	
D.1 ARCHITEKTONICKO-STAVEBNÍ ŘEŠENÍ		1:100	
NÁZEV VÝKRESU / DRAWING TITLE			
POHLED JIŽNÍ			
ARCHIVNÍ ČÍSLO / DRAWING NO.		ČÍSLO PŘÍLOHY / ATTACHMENTS NO.	
2017-54		D.1.1.8	
KOPIE / COPY			

Souřadnicový systém S–JTSK, Výškový systém Bpv
±0.000=356,110 m n.m.