




Souřadnicový systém S-JTSK, Výškový systém Bpv		
PROJEKT / PROJECT PŘÍSTAVBA BUDOVY GYMNÁZIA BENEŠOV na p.č. 427 a p.č. 415/1 k.ú. Benešov u Prahy 602191		
STAVEBNÍK / CLIENT Středočeský kraj Zborovská 11, 150 21 Praha 5		
VYPRACOVAL / ELABORATED BY Kamil John		ZPRACOVATEL / CONCEIVED BY VK projekt cz s.r.o. sídlo : Bavorovice 117 Hluboká nad Vltavou kontakt : volman@vkprojekt.cz IČ: 025 95 825
ZODPOVĚDNÝ PROJEKTANT / CHECKED BY Daniel Volman		
HIP / HIP Ing. Vlastimil Štěpán		GENERÁLNÍ PROJEKTANT / GENERAL DESIGNER  VMS projekt s.r.o. sídlo: Novorossijská 16 100 00 Praha 10 - Vršovice kancelář: Čertánská 640/30b 140 00 Praha 4 - Krč
AUTOR / ARCHITECT Ing. arch. Ž. Linhartová		
STUPĚŇ / PHASE Dokumentace pro provádění stavby		DATUM / DATE 05/2019
		MĚŘÍTKO / SCALE
ČÁST / PART D.1.4 Technika prostředí staveb		
NÁZEV VÝKRESU / DRAWING TITLE D.1.4.8 - MĚŘENÍ A REGULACE SCHÉMA MĚŘENÍ - RB		
ARCHIVNÍ ČÍSLO / DRAWING NO. 2017-54	ČÍSLO PŘÍLOHY / ATTACHMENTS NO. 06.	KOPIE / COPY

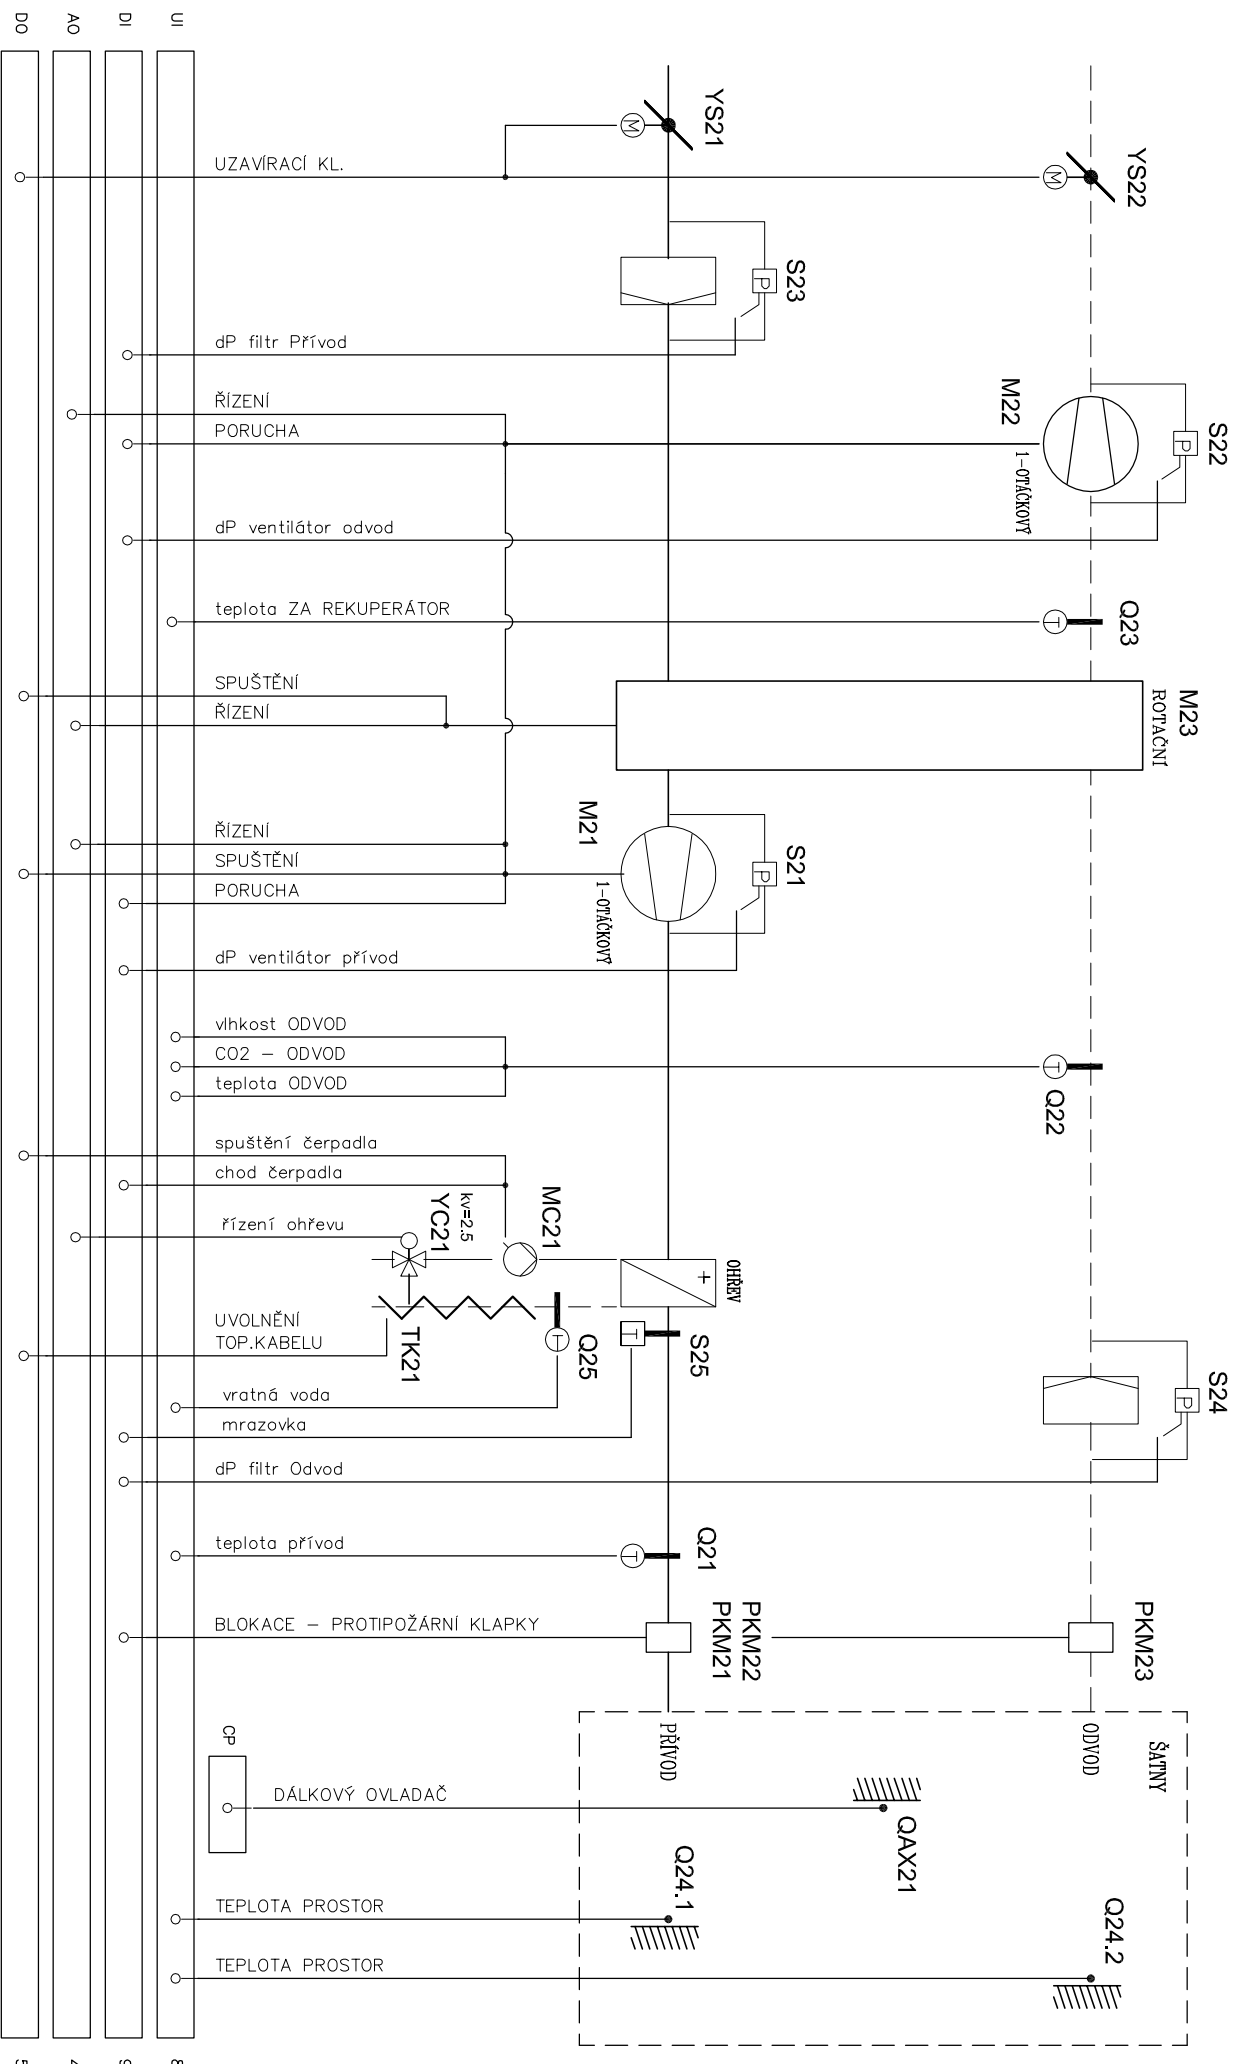


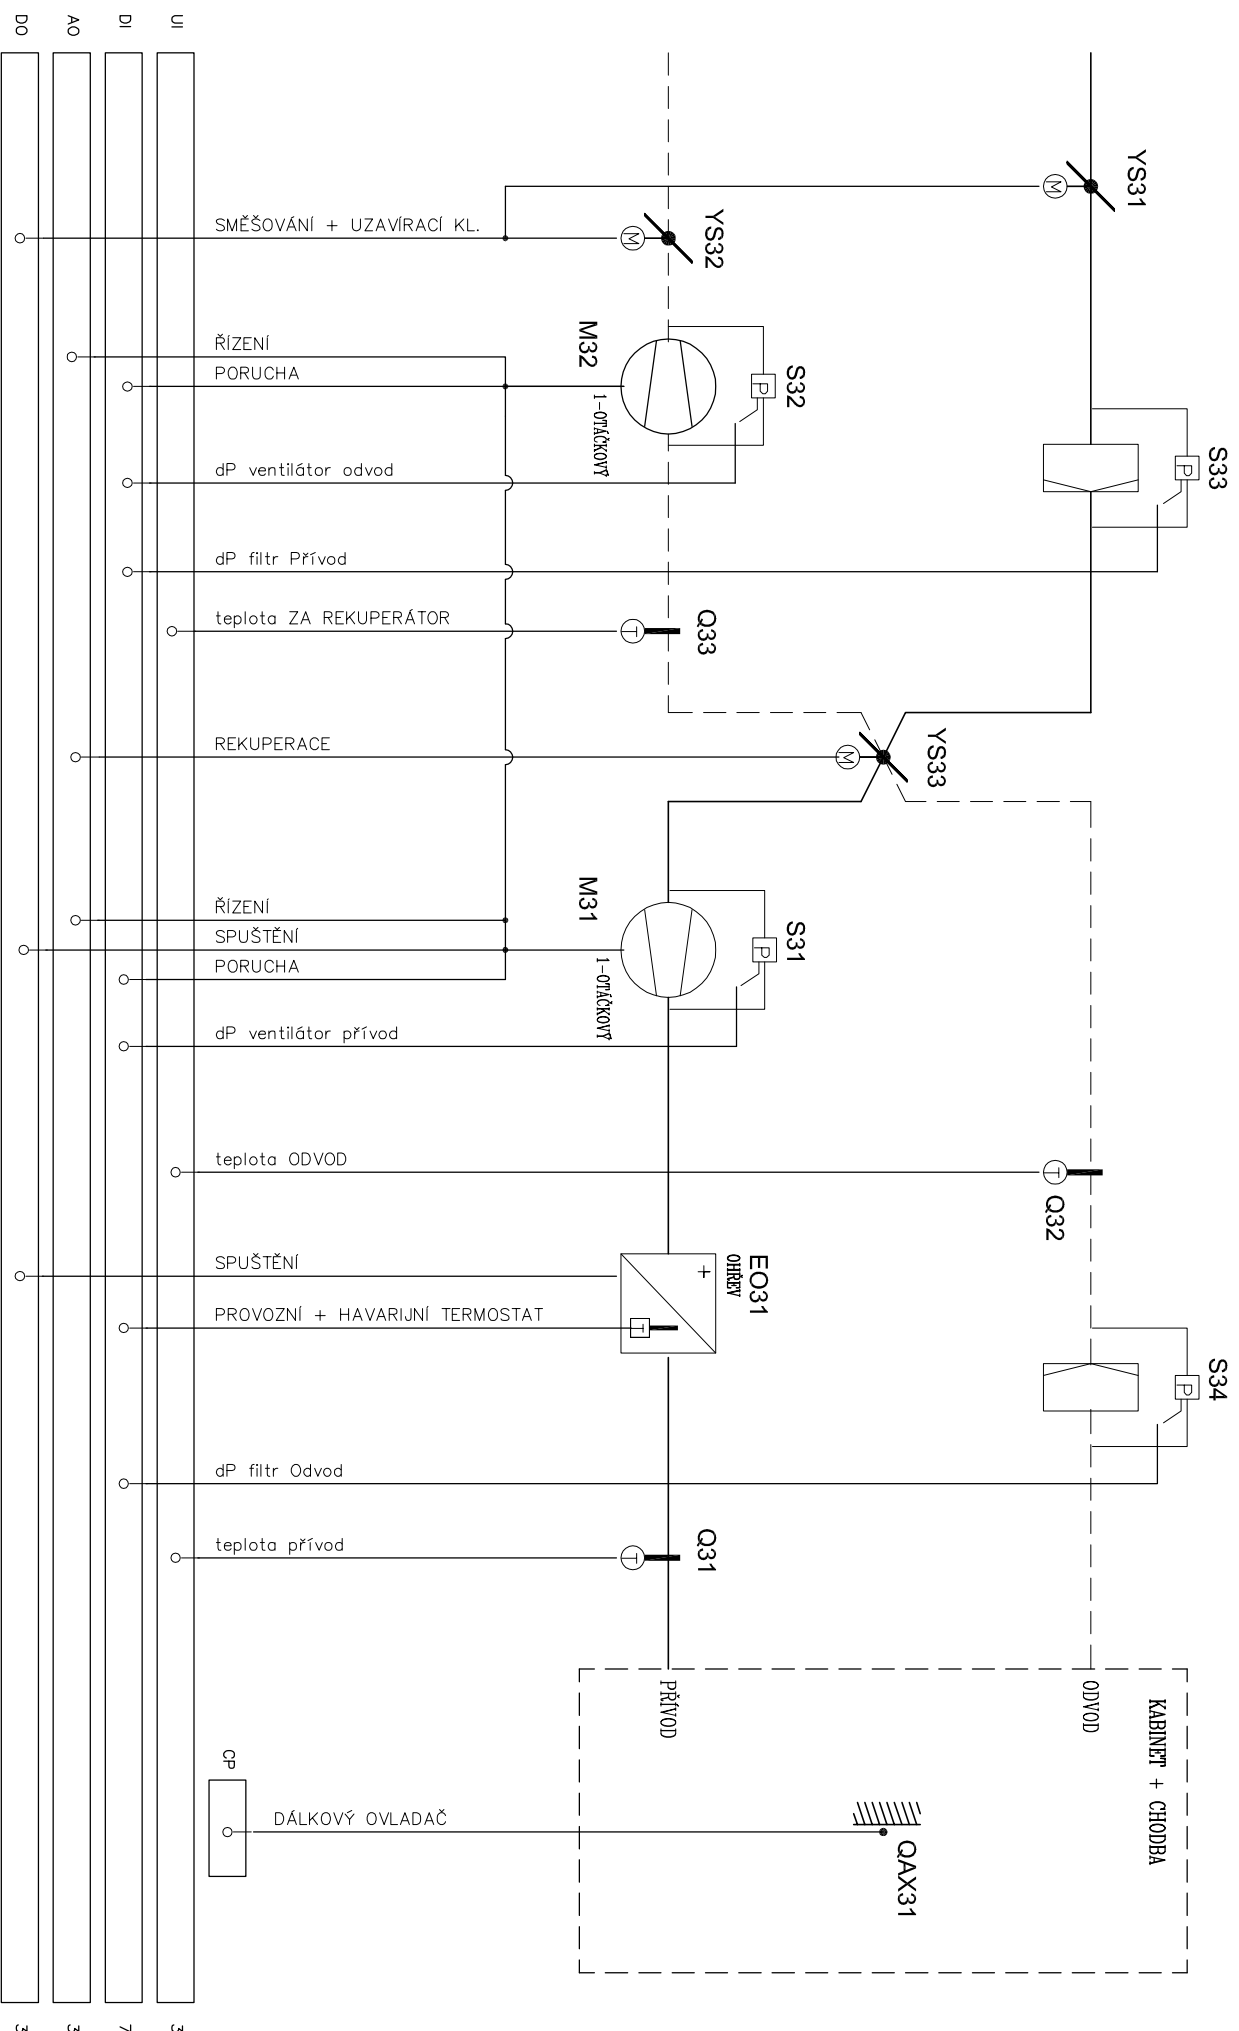

UČEBNA – 2.09

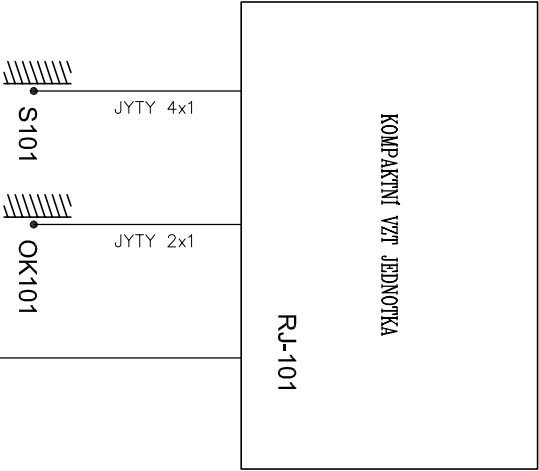

UČEBNA – 2.11

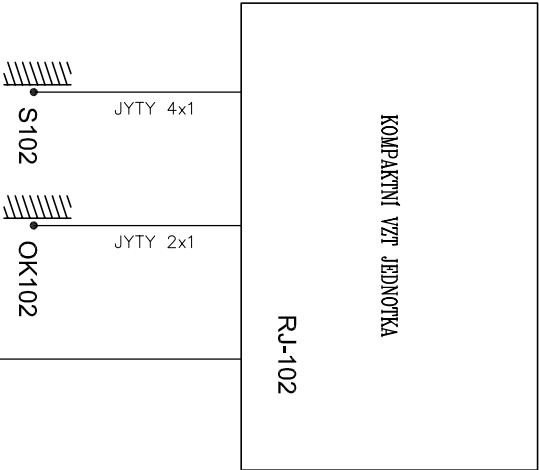

KOMUNIKAČNÍ ROZHRANÍ

U	
DI	
AO	
DO	

0

0

0

0