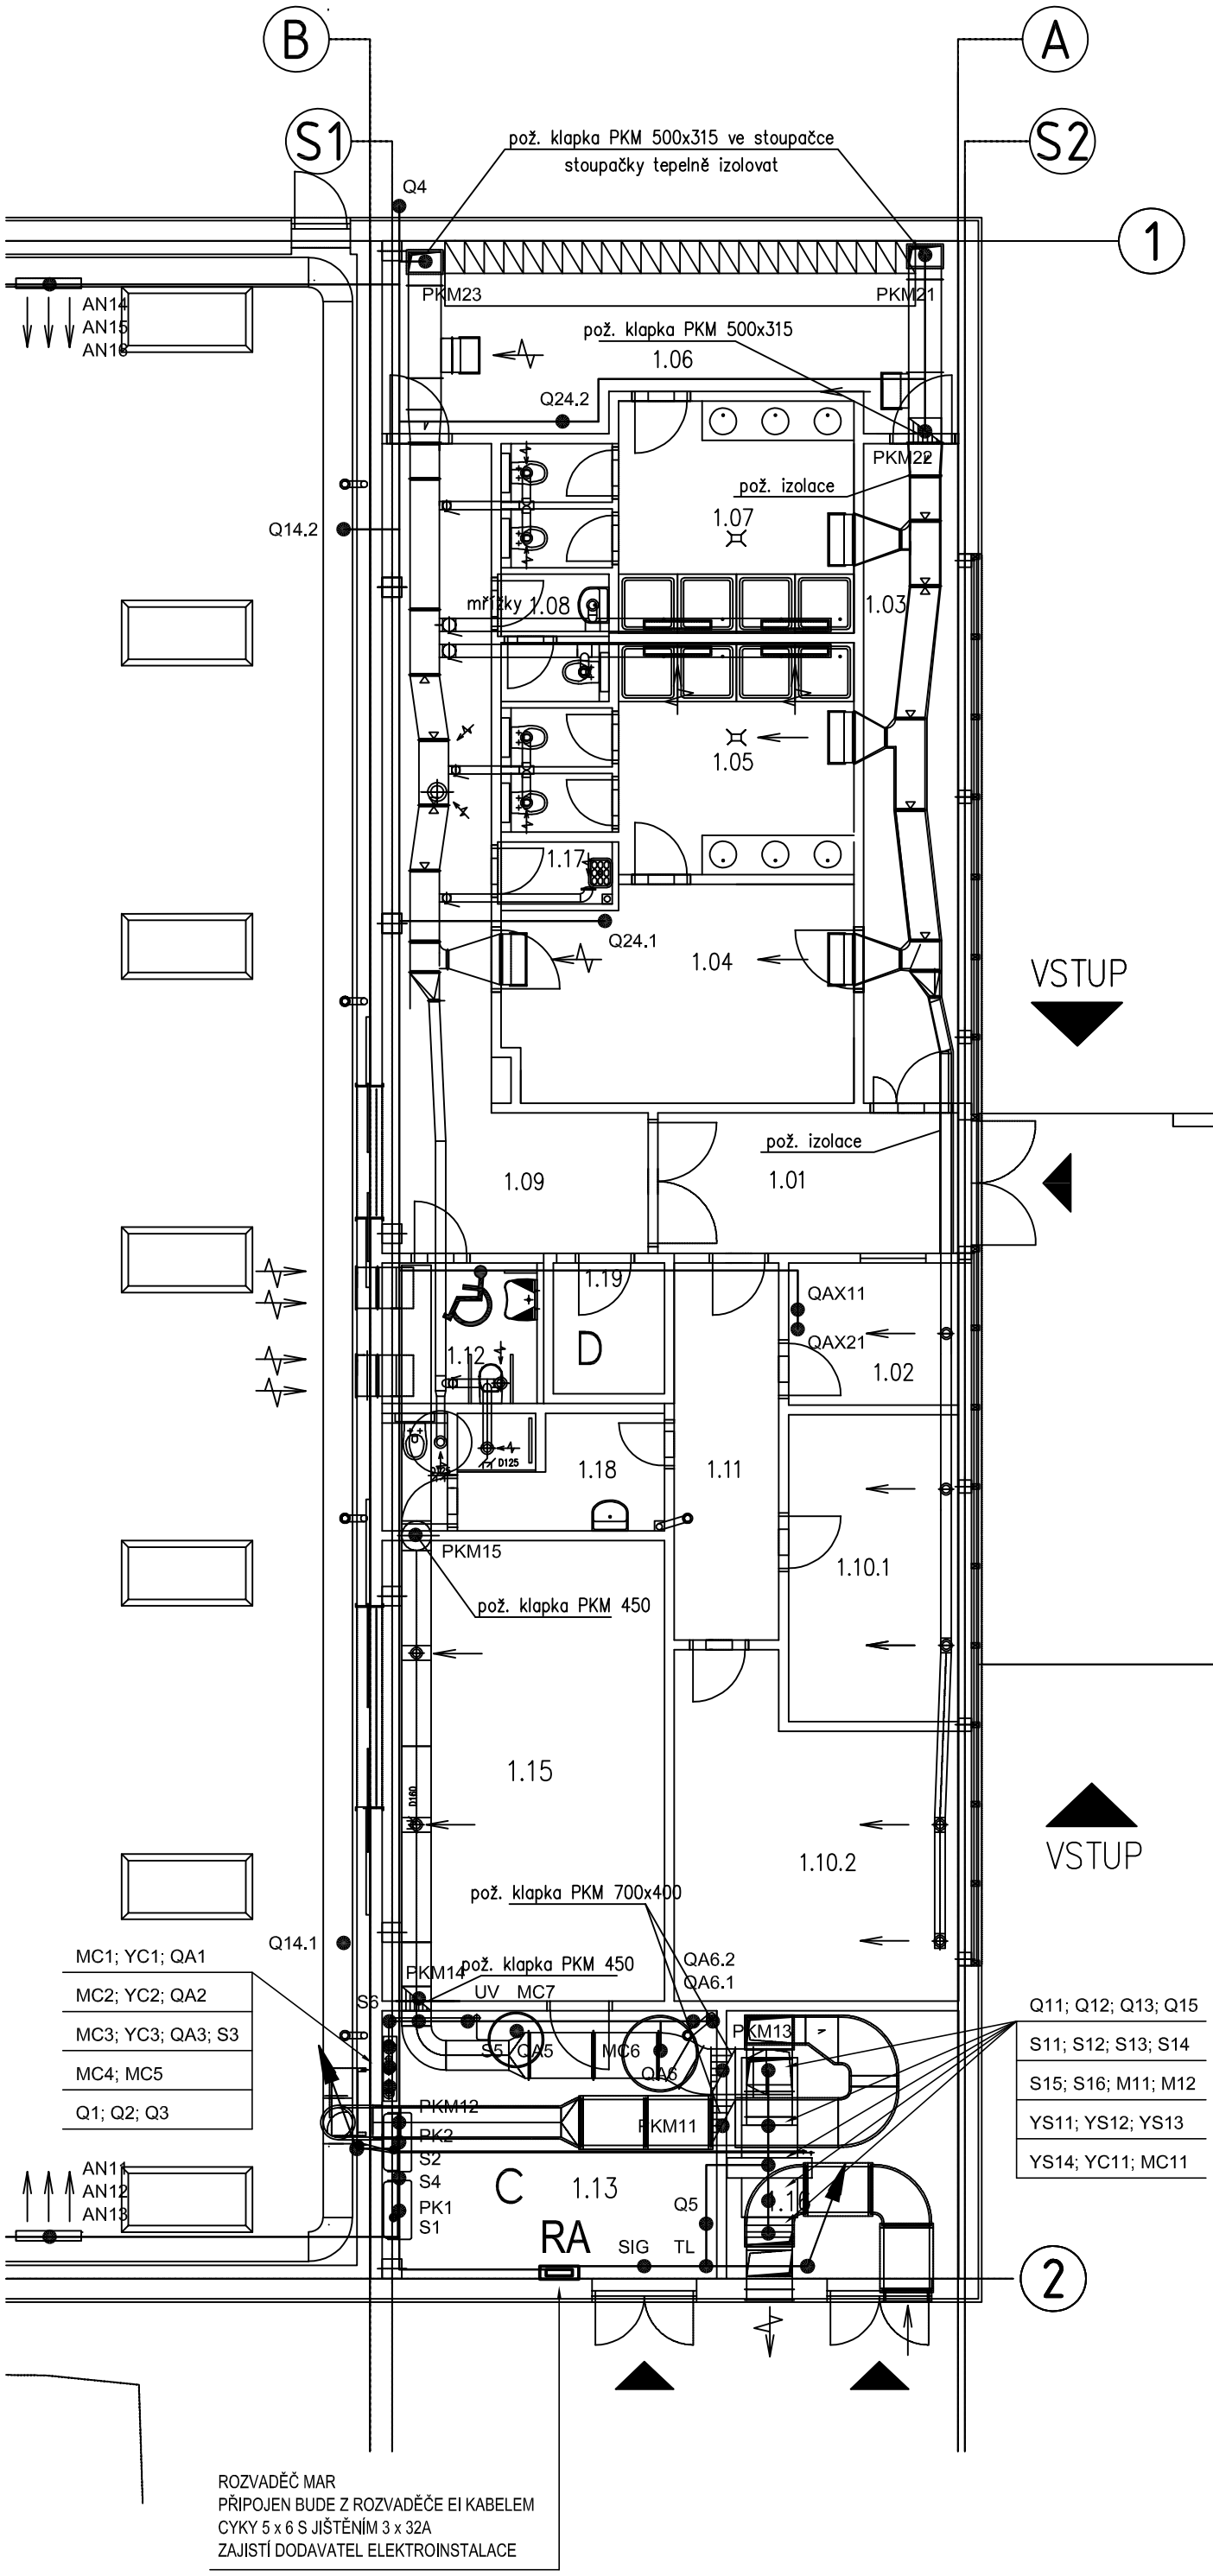

DVŮR STÁVAJÍCÍHO GYMNÁZIA

Tabulka místností	
Číslo	Jméno
1.01	VSTUP
1.02	VRÁTNICE
1.03	CHODBA
1.04	ŠATNA č.1
1.05	UMÝVÁRNA
1.06	ŠATNA č.2
1.07	UMÝVÁRNA
1.08	WC
1.09	CHODBA
1.10.1	KABINET
1.10.2	KABINET
1.11	CHODBA
1.12	WC
1.13	TECHNICKÁ MÍSTNOST
1.14	TĚLOCVIČNA
1.15	SKLAD CVIČEBNÍHO NÁŘADÍ
1.16	SKLAD CVIČEBNÍHO NÁŘADÍ
1.17	ÚKLID
1.18	SOC. ZAŘ.
1.19	SKLAD (rezerva)

Souřadnicový systém S-JTSK, Výškový systém Bpv

PROJEKT / PROJECT

PŘÍSTAVBA BUDOVY GYMNÁZIA BENEŠOV
na p.č. 427 a p.č. 415/1
k.ú. Benešov u Prahy 602191

STAVEBNÍK / CLIENT

Středočeský kraj
Zborovská 11, 150 21 Praha 5

VYPRACOVAL / ELABORATED BY

Kamil John

ZPRACOVATEL / CONCIEVED BY

VK projekt cz s.r.o.
sídlo : Bavorovice 117
Hluboká nad Vltavou
kontakt : volman@vkprojekt.cz
IČ: 025 95 825

ZODPOVĚDNÝ PROJEKTANT / CHECKED BY

Daniel Volman

HIP / HIP

Ing. Vlastimil Štěpán

GENERÁLNÍ PROJEKTANT / GENERAL DESIGNER

VMS projekt s.r.o.
sídlo: Novorossijská 16
100 00 Praha 10 - Vršovice
kancelář: Čerčanská 640/30b
140 00 Praha 4 - Krč

AUTOR / ARCHITECT

Ing. arch. Ž. Linhartová

STUPEŇ / PHASE

Dokumentace pro provádění stavby

DATUM / DATE

05/2019

MĚŘÍTKO / SCALE

1:100

ČÁST / PART

D.1.4 Technika prostředí staveb

NÁZEV VÝKRESU / DRAWING TITLE

D.1.4.8 - MĚŘENÍ A REGULACE
PŮDORYS 1.NP - MAR

ARCHIVNÍ ČÍSLO / DRAWING NO.	ČÍSLO PŘÍLOHY / ATTACHMENTS NO.	KOPIE / COPY
2017-54	02.	