Přístavba budovy Gymnázia Benešov

E.3 Situace ZOV

M 1 : 500

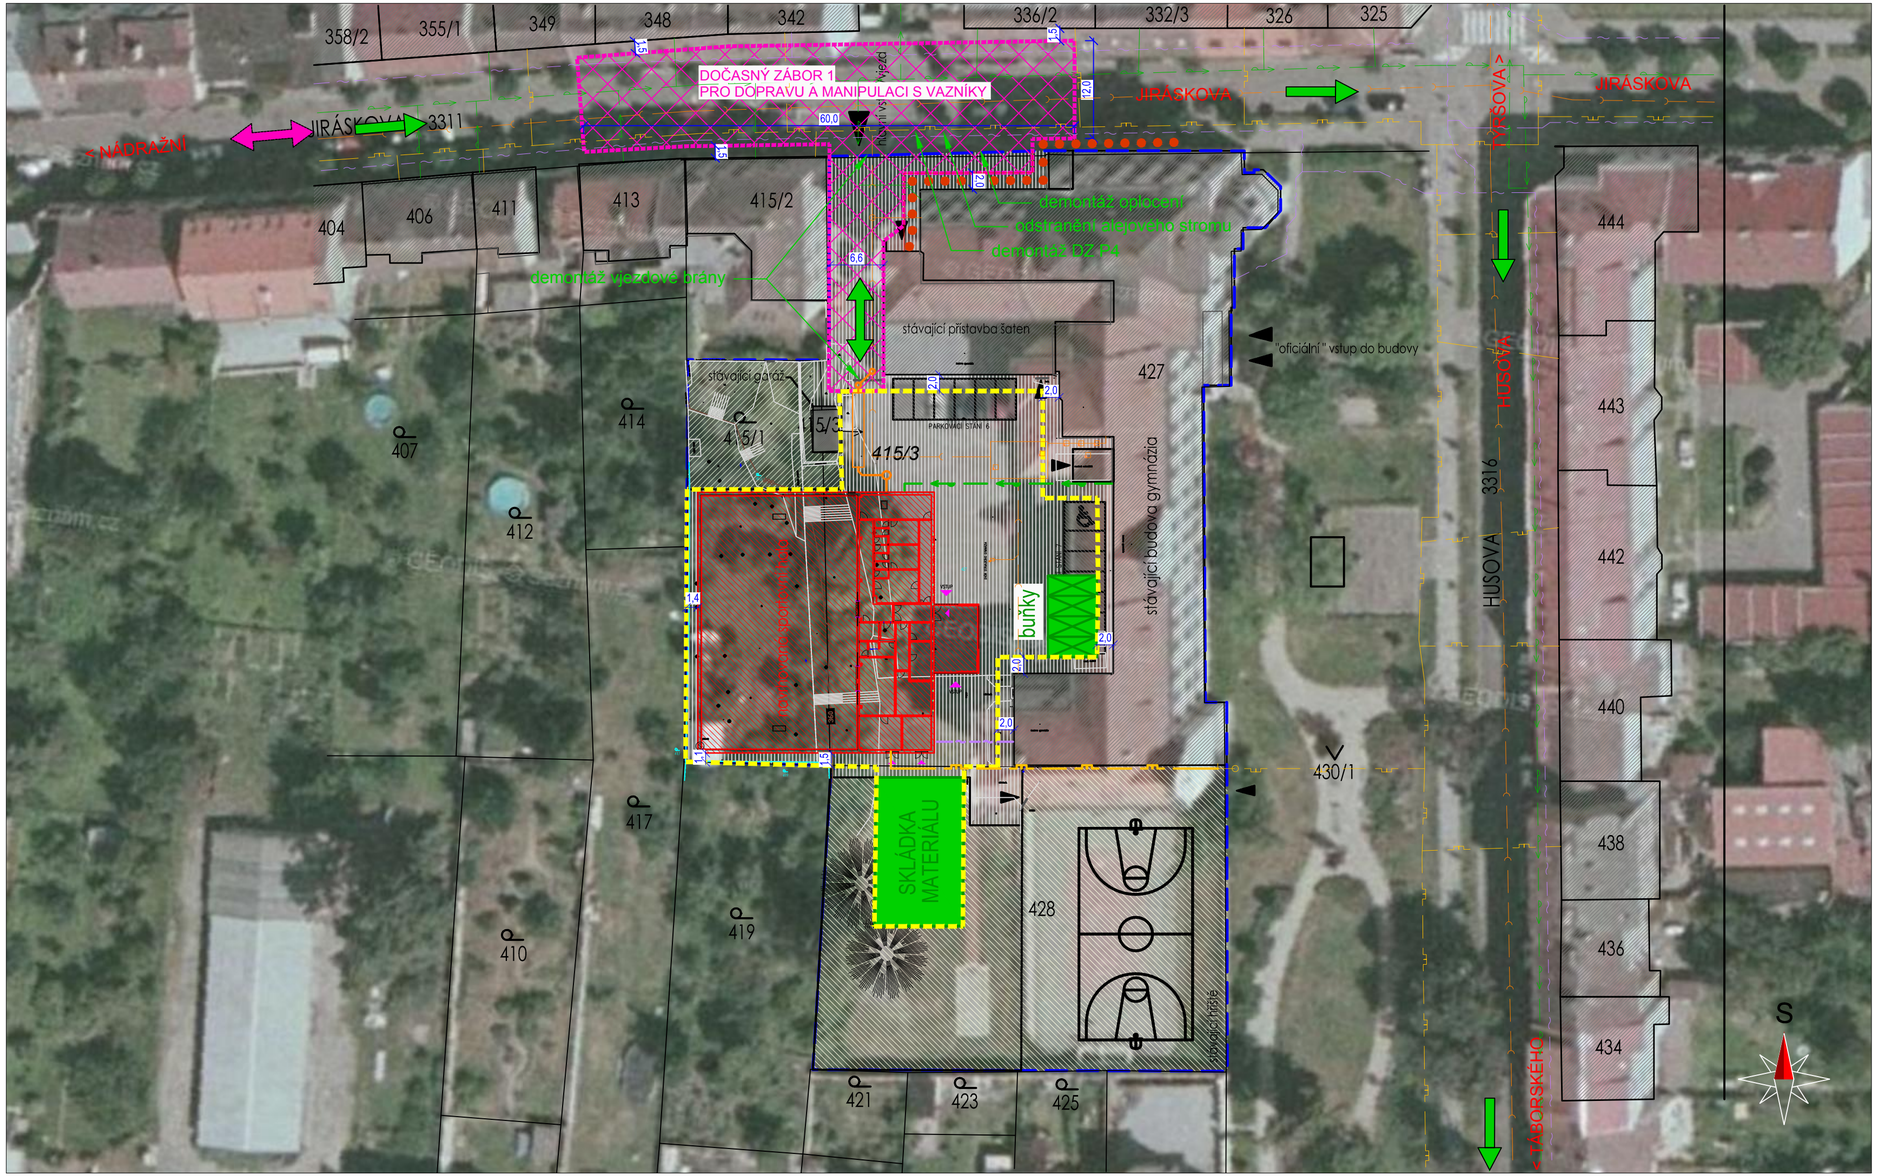

Legenda:

- stávající objekty
- navrhovaná sportovní hala
- zpevněné plochy
- zeleň
- sportoviště
- ohraničení staveniště
- DZ 1 pro dopravu a manipulaci s vazníky
- doprava vazníků a velkorozměrových prvků
- pohyb žáků do prostoru šaten
- staveništní doprava (netýká se dopravy vazníků)
- pozemky města Benešov

Pozn.:
Během dopravy a manipulace s vazníky bude:

- uzavřena ul. Jiráskova od autobusového nádraží po křižovatku s ul. Husova
- v ul. Jiráskova mezi křižovatkami s ul. Nádražní a Husova bude zákaz stání vozidel
- v místě dočasného záboru (ul. Jiráskova) bude omezen pohyb pěších

Legenda inž. sítí:

- kanalizace
- vodovod
- NTL plynovod
- kabely NN-PRE
- areálové napojení kanalizace
- areálový rozvod vodovodu
- areálový rozvod plynu
- areálové silnoproudé napojení
- areálové slaboproudé napojení