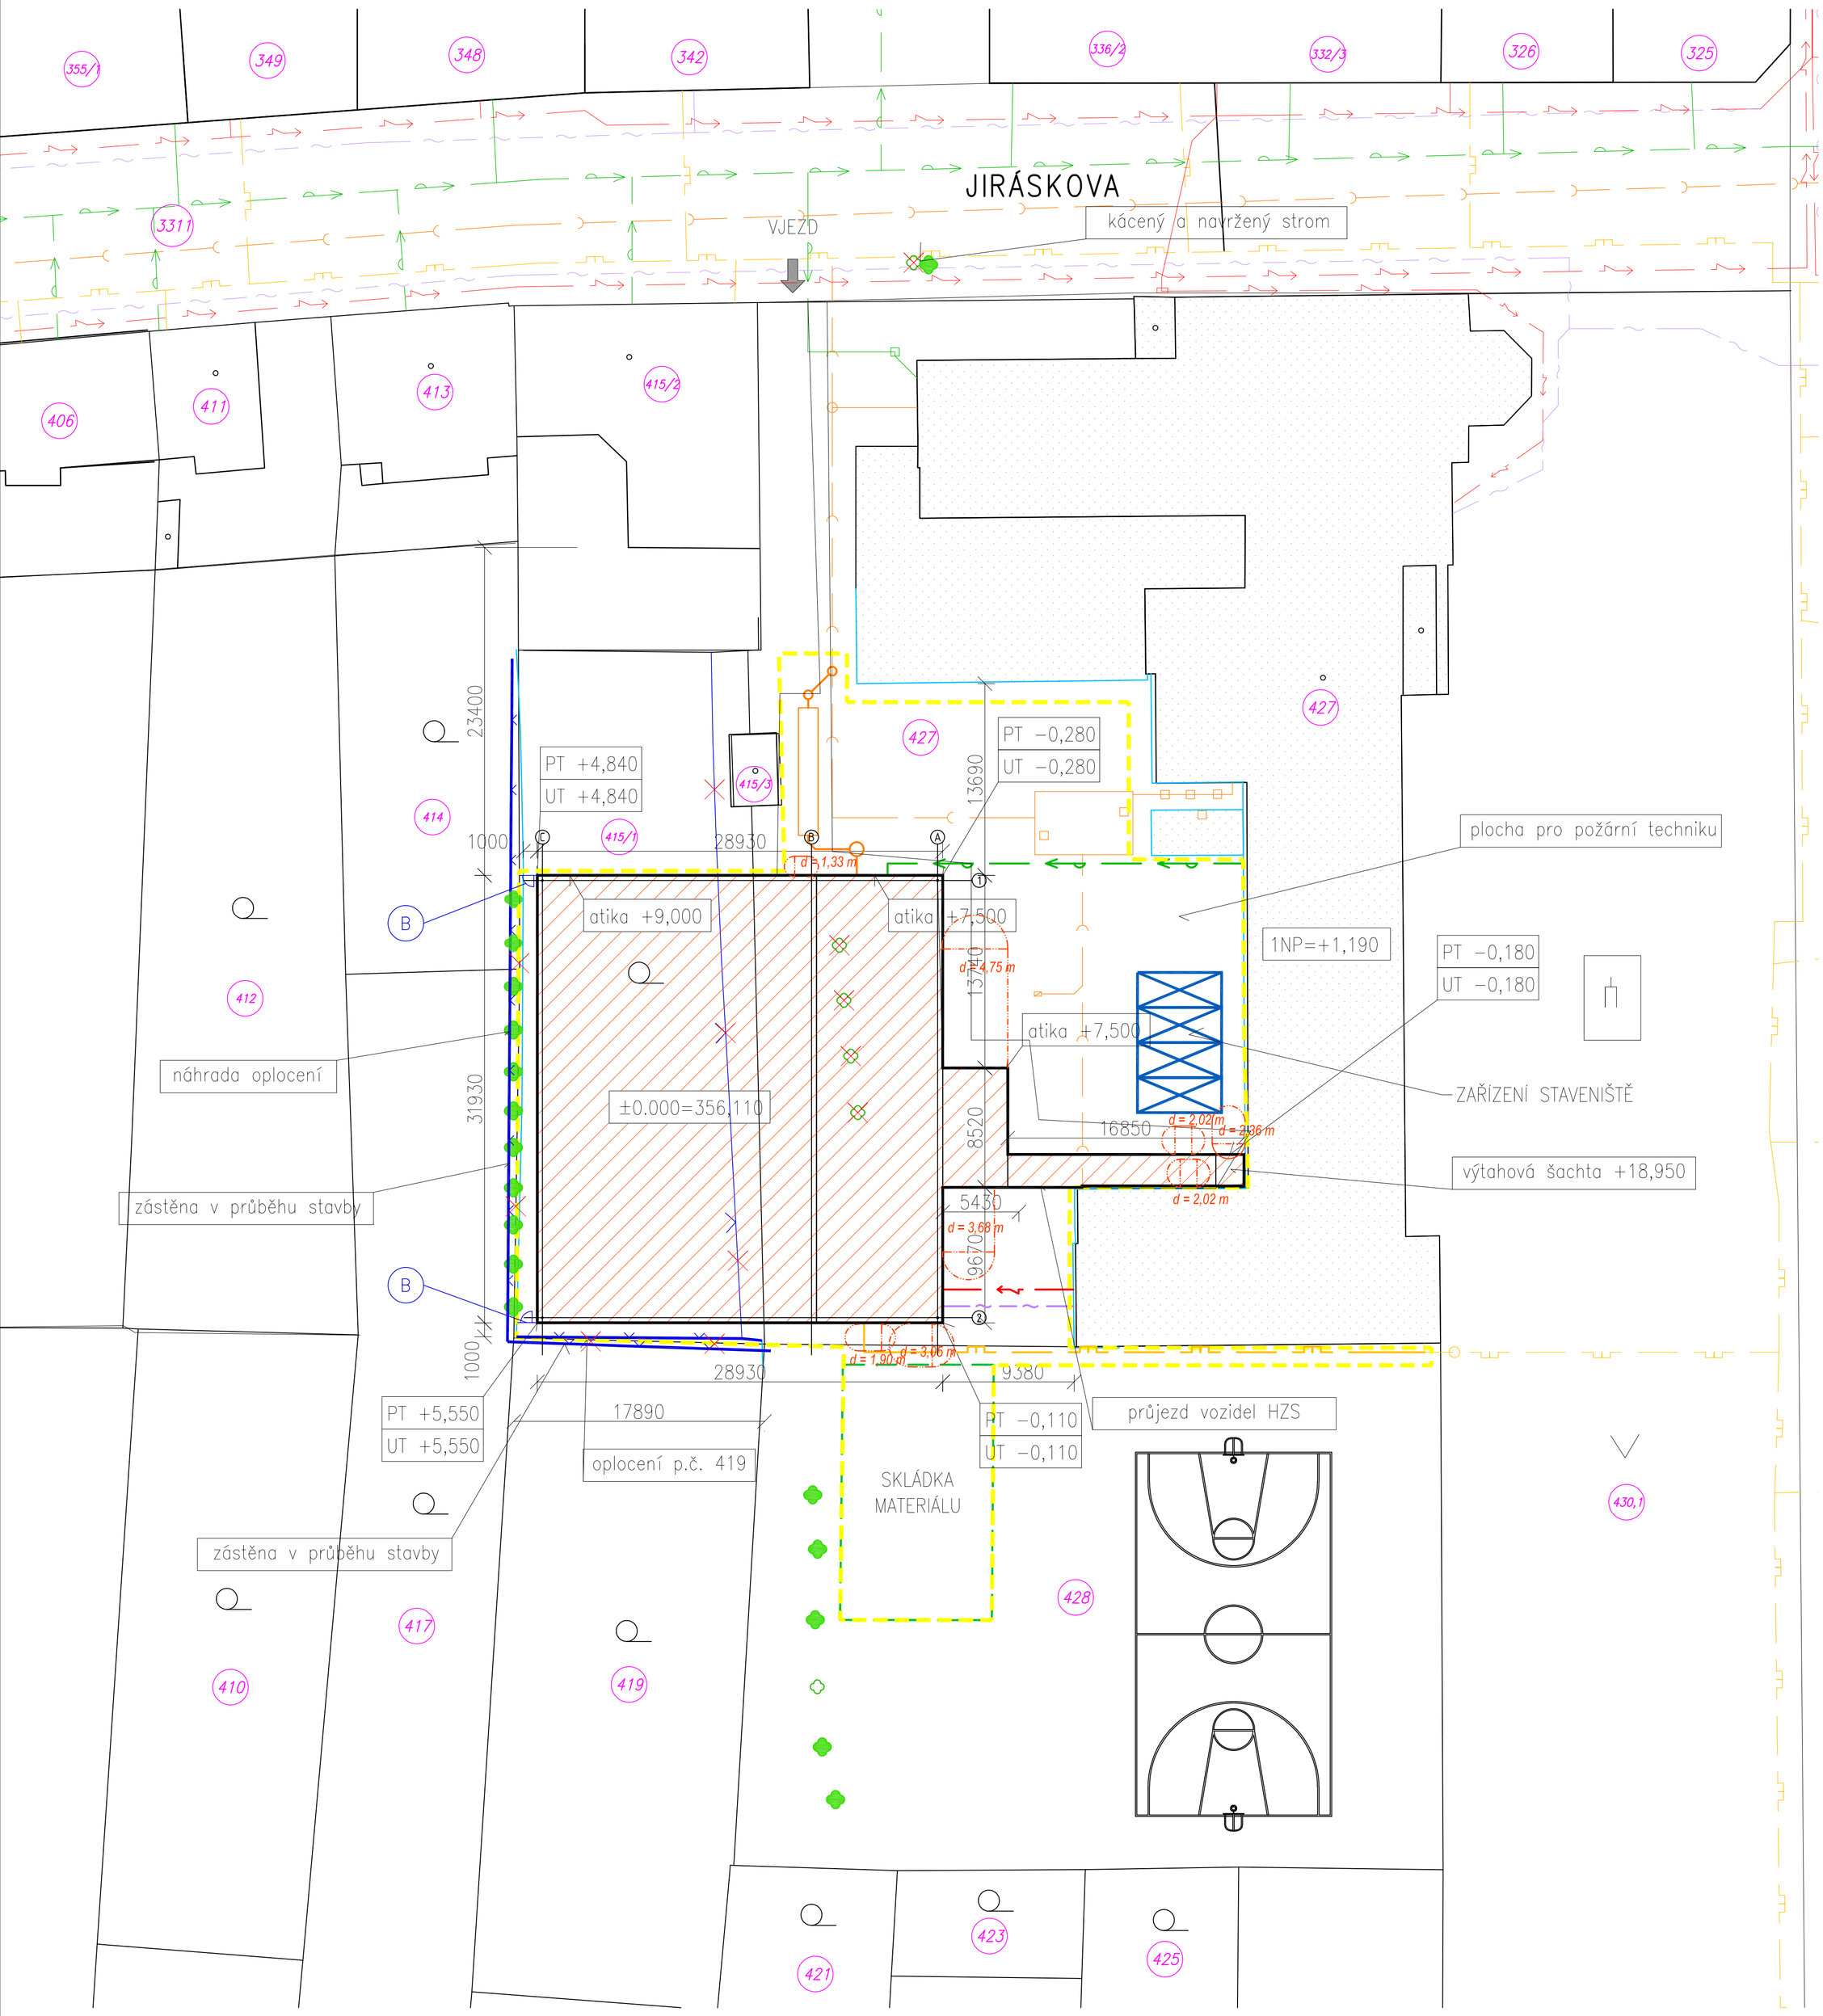

LEGENDA:

- 415/1 Č. KATASTRU
- HRANICE POZEMKŮ Z KATASTRU
- ZAMĚŘENÁ HRANICE POZEMKU A BUDOV
- STÁVAJÍCÍ BUDOVA GYMNÁZIA BENEŠOV
- PŘÍSTAVBA OBJEKTU TĚLOCVIČNY
- STÁVAJÍCÍ OKOLNÍ OBJEKTY
- kanalizace
- kanalizace
- vodovod
- NTL plynovod
- kabely NN–PRE
- plot drátěný zrušený
- areálový rozvod plynu
- areálový rozvod vodovodu
- areálové napojení kanalizace
- areálové silnoproudé napojení
- areálové slaboproudé napojení
- hranice staveniště
- stávající zeleň
- kácená stávající zeleň, 4x v místě stavby 1x v místě vjezdu z komunikace Jiráskova
- vysazená náhradní zeleň
- zástěna v průběhu stavby — před zahájením stavby bude na hranicích sousedních pozemků (s pozemkem parc.č. 419, 417 a 414) demontováno stávající oplocení (oc. sloupky, pletivo) a postavena zástěna (ocelová konstrukce, desky OSB, výška 2,3m), po dokončení stavby bude zástěna demontována
- oplocení p.č. 419 — na hranici s pozemkem parc.č. 419 bude po dokončení stavby a demontáži zástěny provedeno nové oplocení – zemní vruty, ocelové sloupky, pletivo 50x50mm, pozinkované poplastované, v. 2 m
- B — v prodloužení severní a jižní strany objektu tělocvičny bude provedeno oplocení s uzamykatelnou brankou (2x) pro umožnění přístupu pro provádění udržovacích prací na západní fasádě, napojeno na oplocení p.č. 414 a 417
- náhrada oplocení — na hranici pozemků 417 a 414 bude, na žádost majitelů pozemků, proveden živý plot místo původního oplocení
- d = 1,33 m — požárně nebezpečný prostor

Vytyčení objektu

1A	Y= 728 546 537.96	X= 1 079 462 138.00
1C	Y= 728 574 737.96	X= 1 079 462 138.00
2A	Y= 728 546 537.96	X= 1 079 493 338.00
2C	Y= 728 574 737.96	X= 1 079 493 338.00

S

Souřadnicový systém S-JTSK, Výškový systém Bpv

PROJEKT / PROJECT
PŘÍSTAVBA BUDOVY GYMNÁZIA BENEŠOV
na p.č. 427 a p.č. 415/1
k.ú. Benešov u Prahy 602191

STAVEBNÍK / CLIENT
Středočeský kraj
Zborovská 11, 150 21 Praha 5

VYPRACOVAL / ELABORATED BY	ZPRACOVATEL / CONCIEVED BY
Ing. Vlastimil Štěpán	VMS projekt s.r.o. sídlo: Novorossijská 16, 100 00 Praha 10 - Vršovice; kancelář: Čerčanská 640/30b, 140 00 Praha 4 - Krč
ZODPOVĚDNÝ PROJEKTANT / CHECKED BY	
Ing. Vlastimil Štěpán	
HIP / HIP	GENERÁLNÍ PROJEKTANT / GENERAL DESIGNER
Ing. Vlastimil Štěpán	VMS projekt s.r.o. sídlo: Novorossijská 16, 100 00 Praha 10 - Vršovice; kancelář: Čerčanská 640/30b, 140 00 Praha 4 - Krč
AUTOR / ARCHITECT	
Ing. arch. Ž. Linhartová	
STUPEŇ / PHASE: Dokumentace pro provádění stavby	DATUM / DATE: 02/2018
	MĚŘÍTKO / SCALE: 1:250

ČÁST / PART
C. SITUACE STAVBY

NÁZEV VÝKRESU / DRAWING TITLE
KOORDINAČNÍ SITUAČNÍ VÝKRES

ARCHIVNÍ ČÍSLO / DRAWING NO.	ČÍSLO PŘÍLOHY / ATTACHMENTS NO.	KOPIE / COPY
2017-54	C.2	