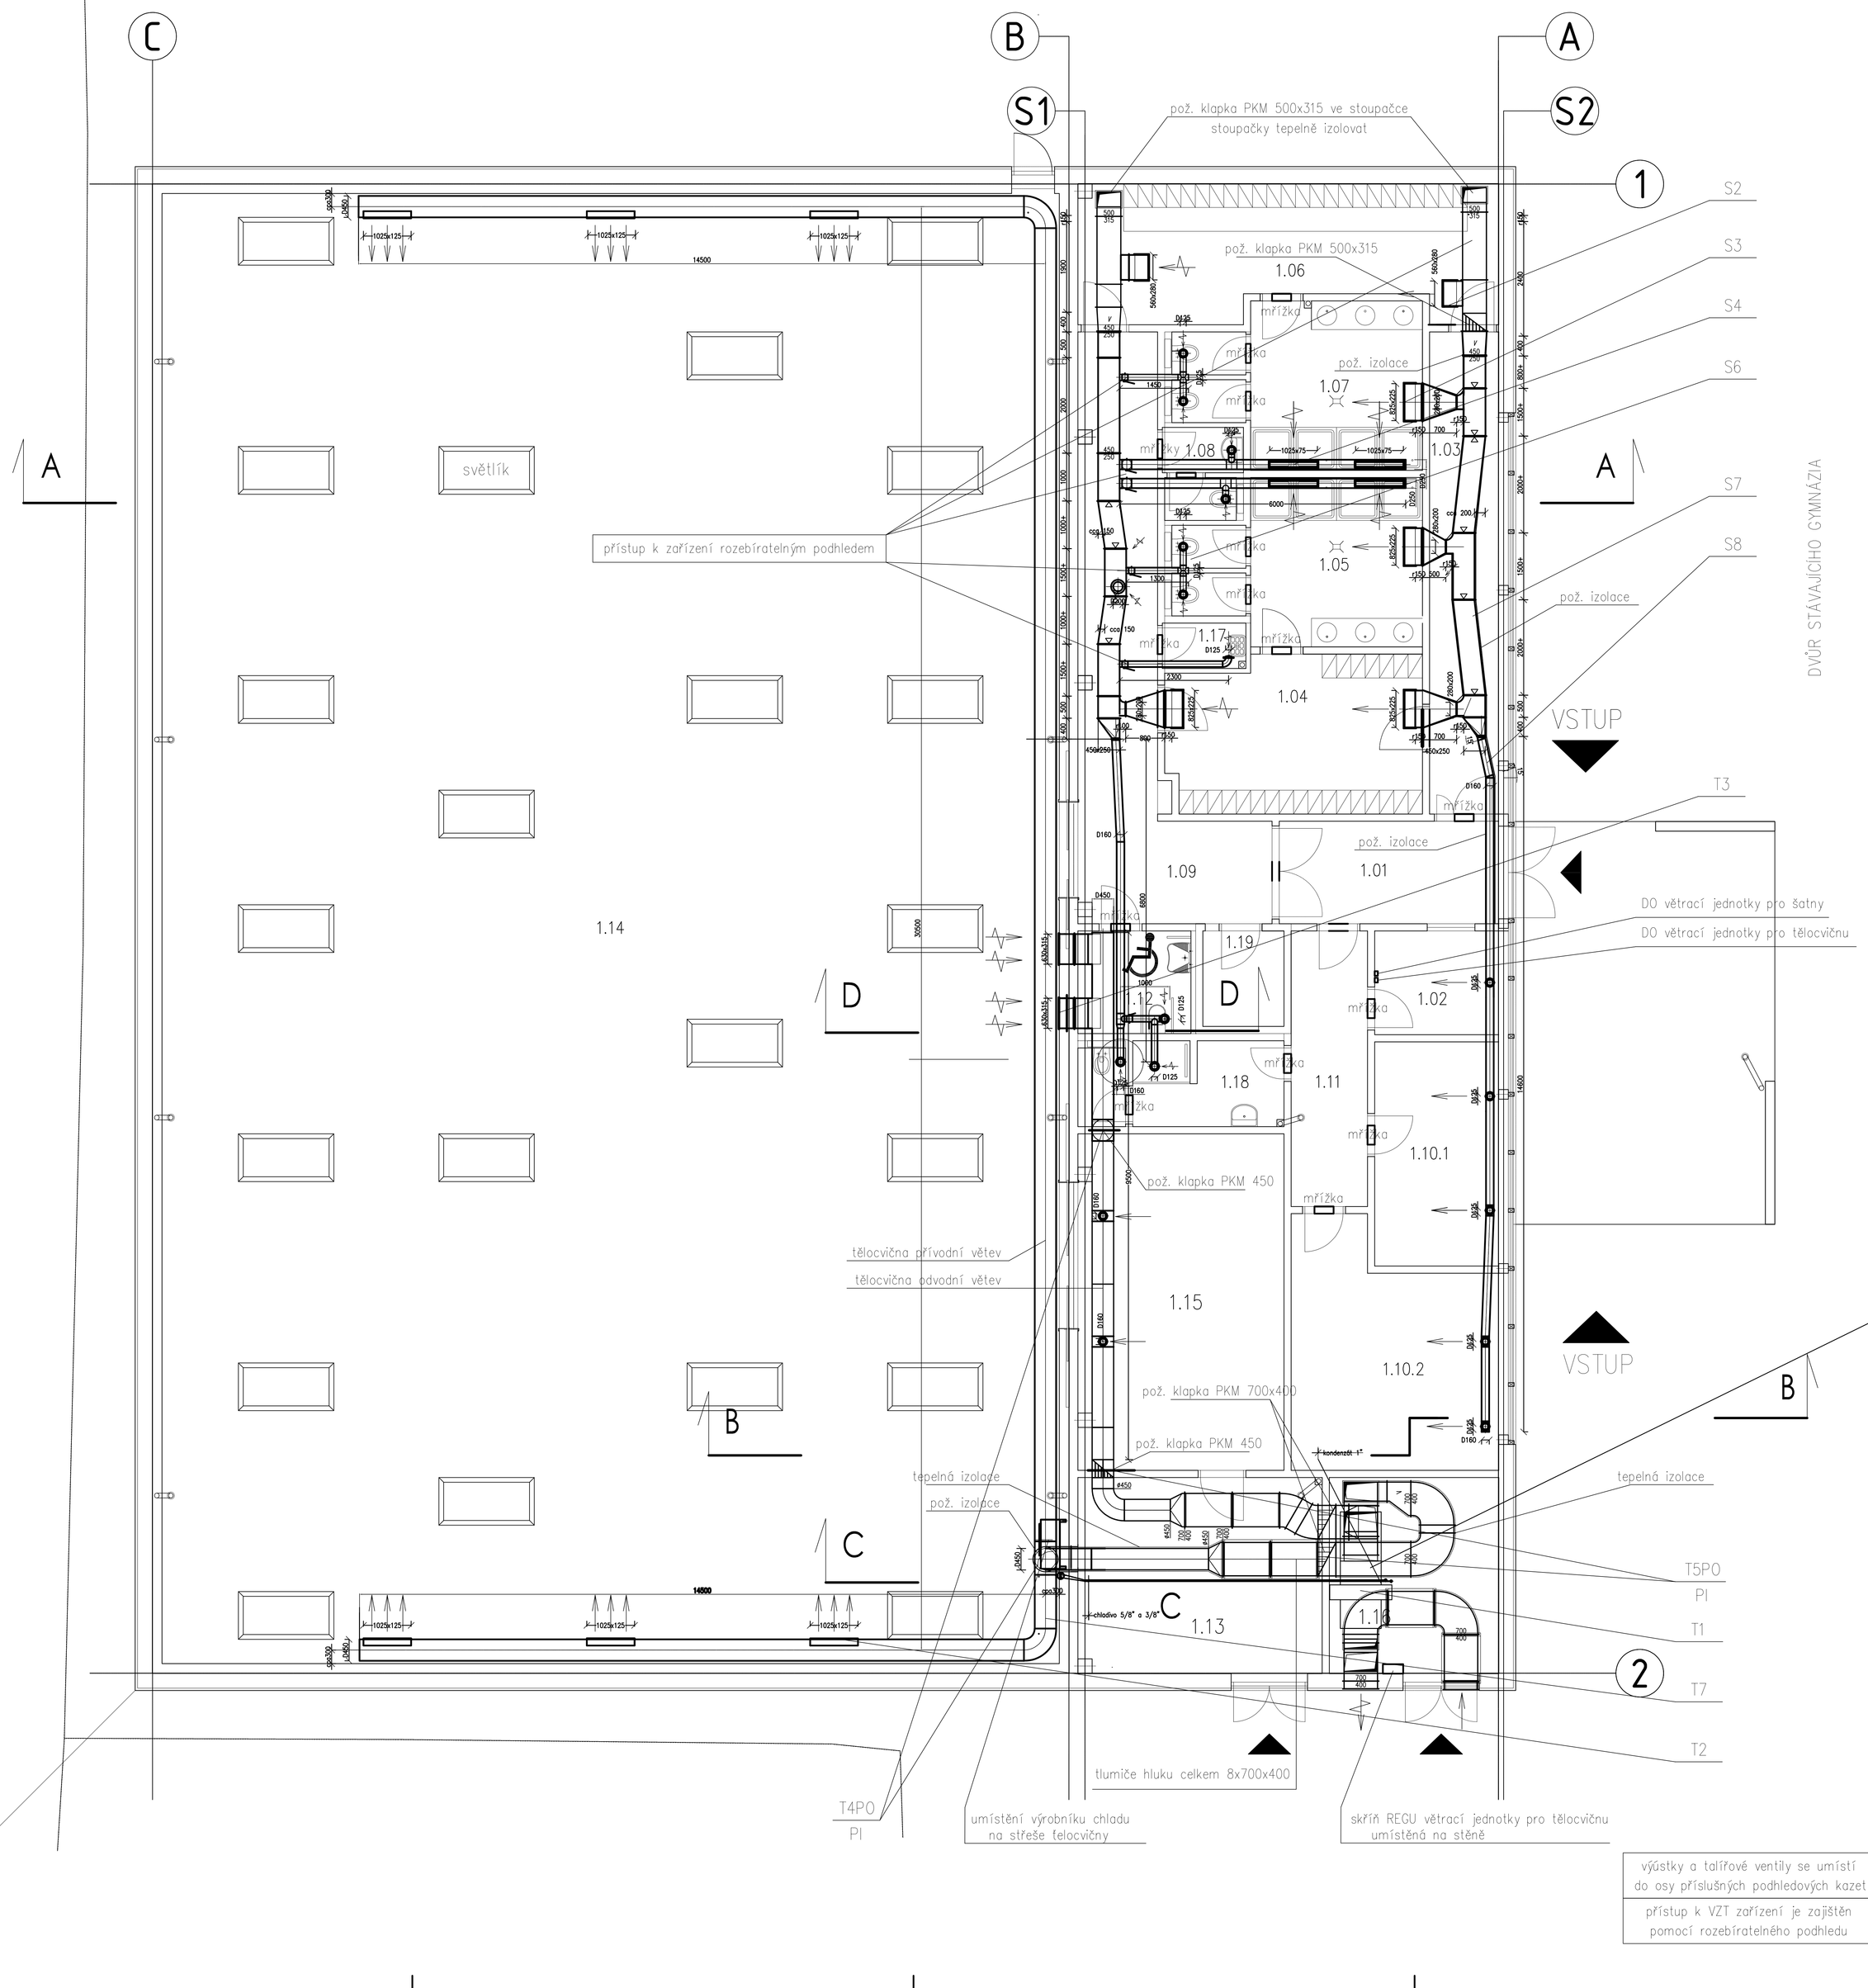

Tabulka místností

Číslo	Jméno	Průtok (m3/h)
1.01	VSTUP	50
1.02	VRÁTNICE	80
1.03	CHODBA	
1.04	ŠATNA č.1	480
1.05	UMÝVÁRNA	700
1.06	ŠATNA č.2	480
1.07	UMÝVÁRNA	700
1.08	WC	80
1.09	CHODBA	
1.10.1	KABINET	150
1.10.2	KABINET	150
1.11	CHODBA	
1.12	WC	50
1.13	TECHNICKÁ MÍSTNOST	
1.14	TĚLOCVIČNA	3 000 (0,8 x/h)
1.15	SKLAD CVIČEBNÍHO NÁŘADÍ	150
1.16	SKLAD CVIČEBNÍHO NÁŘADÍ	
1.17	ÚKLID	mřížka
1.18	SOC. ZAŘ.	100
1.19	SKLAD (rezerva)	

výústky a talířové ventily se umístí do osy příslušných podhledových kazet

přístup k VZT zařízení je zajištěn pomocí rozebíratelného podhledu

S

Souřadnicový systém S-JTSK, Výškový systém Bpv

PROJEKT / PROJECT
PŘÍSTAVBA BUDOVY GYMNÁZIA BENEŠOV
na p.č. 427 a p.č. 415/1
k.ú. Benešov u Prahy 602191

STAVEBNÍK / CLIENT
Středočeský kraj
Zborovská 11, 150 21 Praha 5

VYPRACOVAL / ELABORATED BY
Lukáš Cuhra

ZPRACOVATEL / CONCEIVED BY
LI-VI Praha
U Vršovického nádraží 1
130 00 Praha 3 - Vršovice

ZODPOVĚDNÝ PROJEKTANT / CHECKED BY
Lukáš Cuhra

HIP / HIP
Ing. Vlastimil Štěpán

GENERÁLNÍ PROJEKTANT / GENERAL DESIGNER
VMS projekt s.r.o.
Kovanecká 674
190 00 Praha 9 - Vysočany

AUTOR / ARCHITECT
Ing. arch. Ž. Linhartová

DATUM / DATE 02/2018

STUPEŇ / PHASE
Dokumentace pro provádění stavby

MĚŘÍTKO / SCALE 1:50

ČÁST / PART
D.1.4 Technika prostředí staveb

NÁZEV VÝKRESU / DRAWING TITLE
Zařízení vzduchotechniky
- půdorys tělocvičny a 1.NP

ARCHIVNÍ ČÍSLO / DRAWING NO.
2017-54

ČÍSLO PŘÍLOHY / ATTACHMENTS NO.
D.1.4.2.a.1

KOPIE / COPY