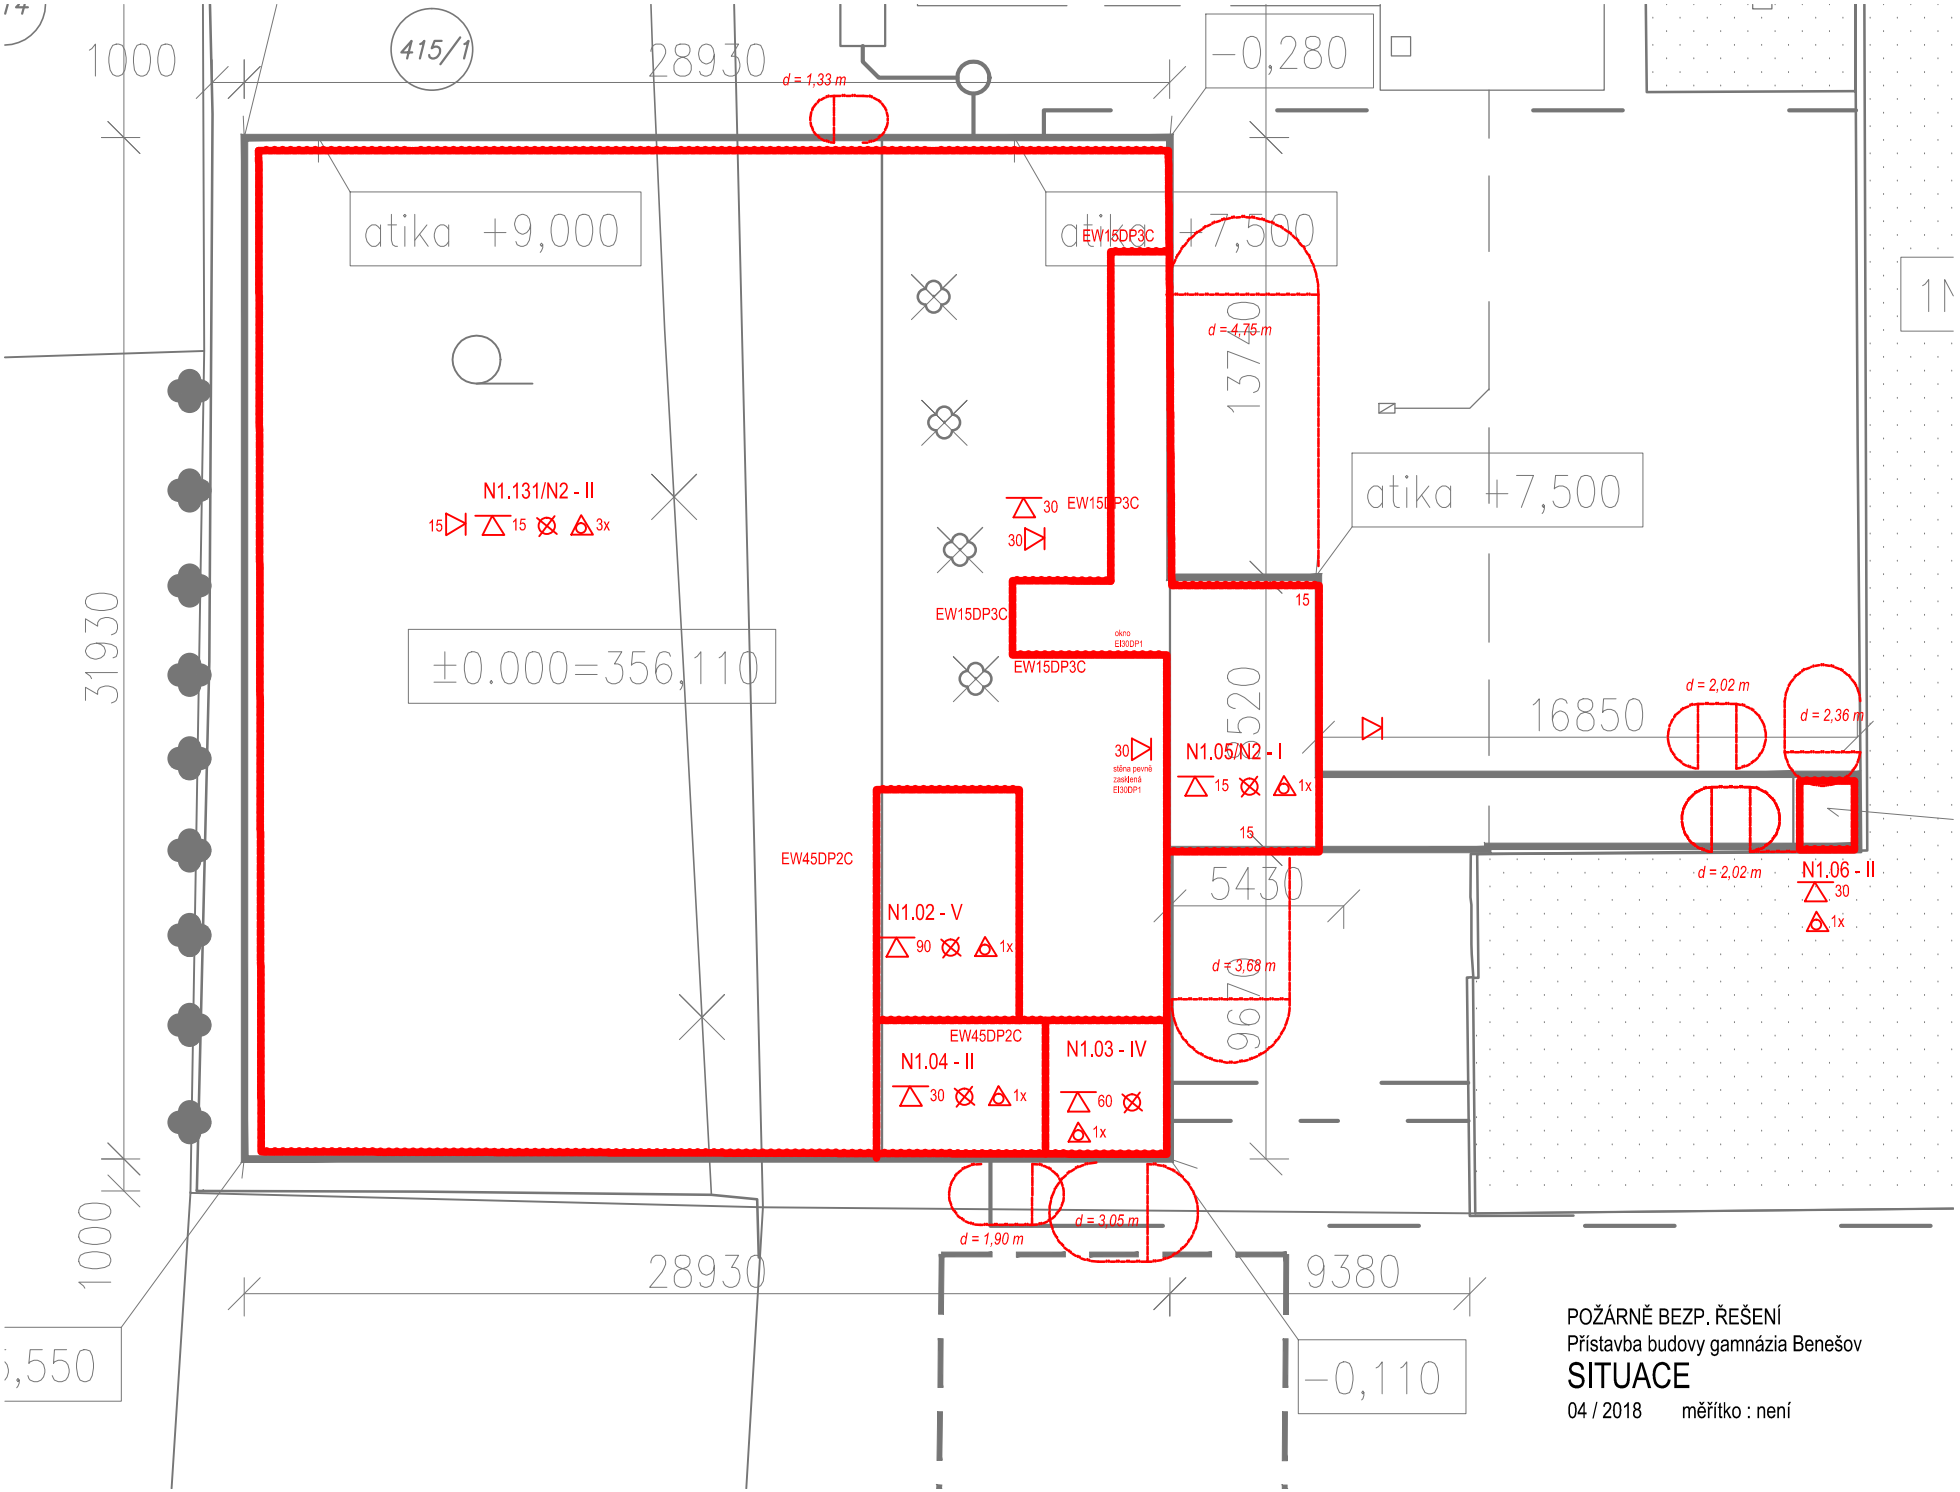

POŽÁRNĚ BEZP. ŘEŠENÍ

Přístavba budovy gamnázia Benešov

SITUACE

04 / 2018 měřítko : není