




POHLED VÝCHODNÍ (DVORNÍ) - SOC. ZAŘÍZENÍ HL. BUDOVY

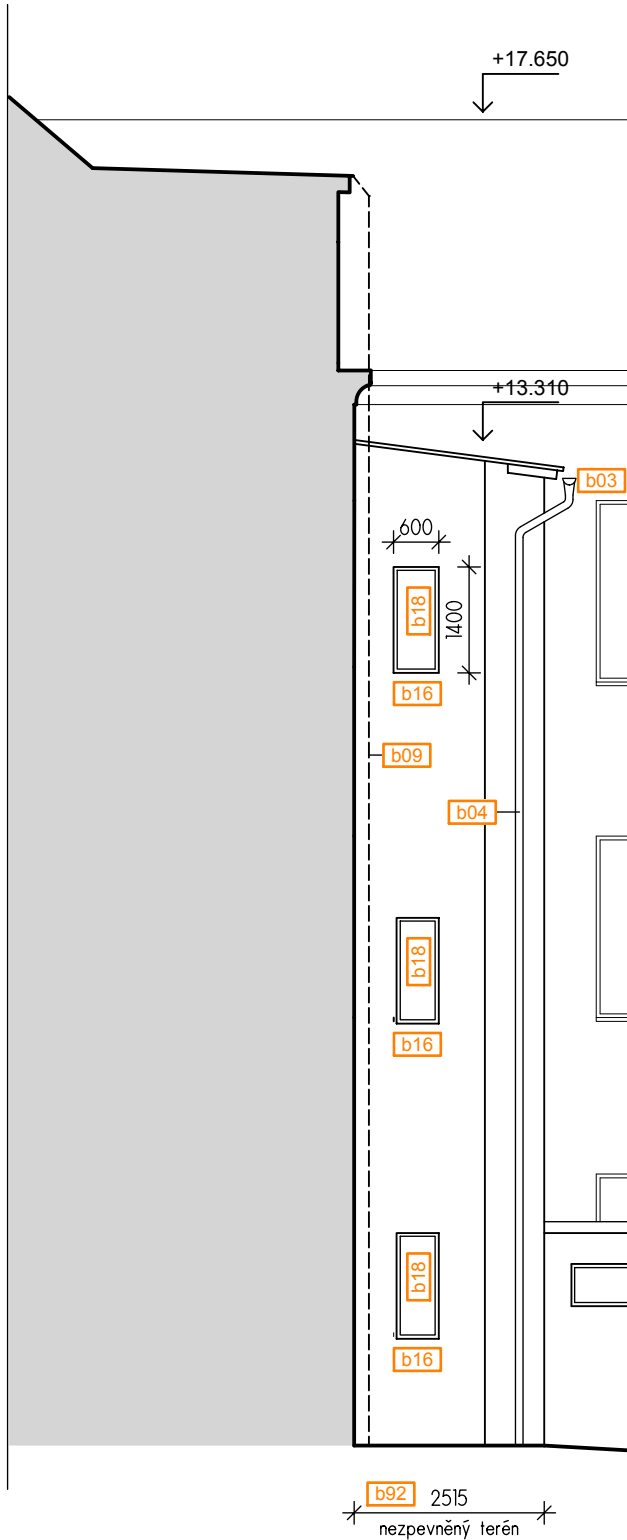


POHLED VÝCHODNÍ (DVORNÍ)

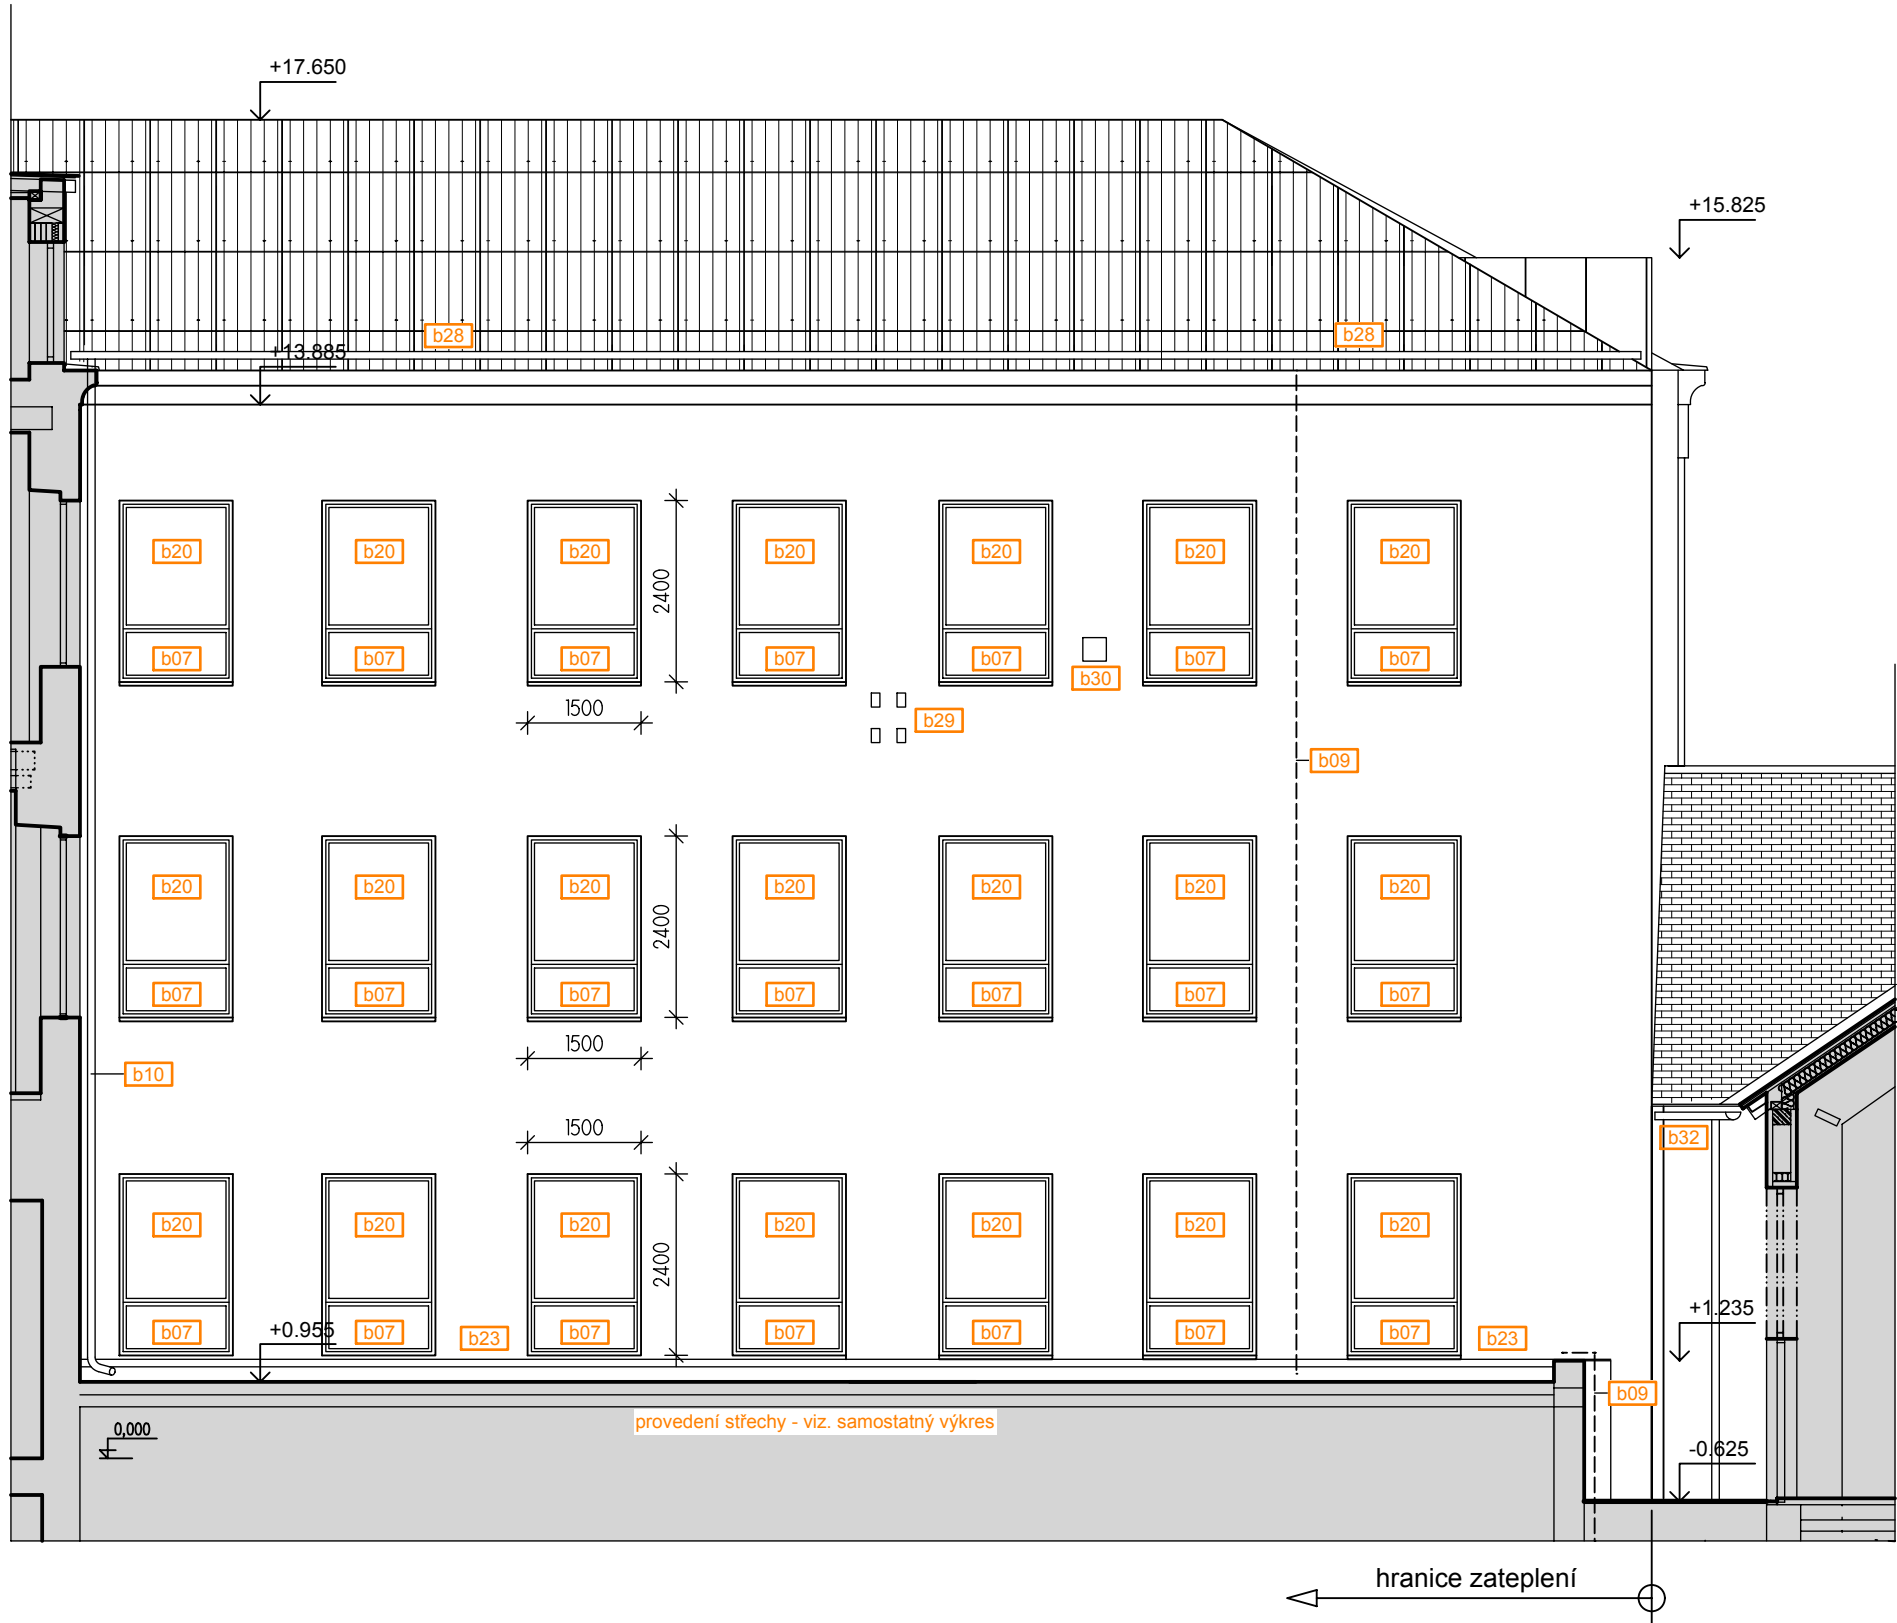

POHLED VÝCHODNÍ (DVORNÍ) - ŠATNY

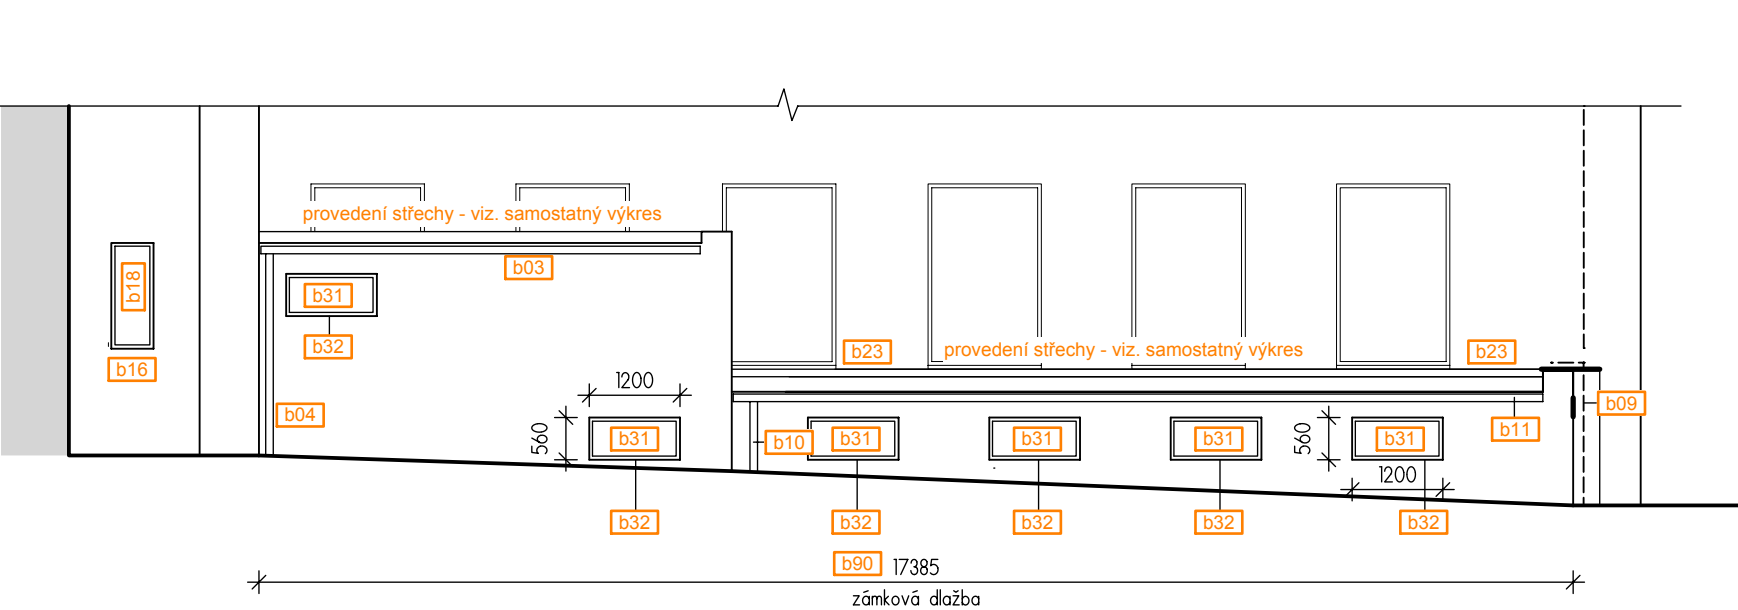

LEGENDA BOURACÍCH A DEMONTÁŽNÍCH PRÁCE  
- viz. samostatná příloha

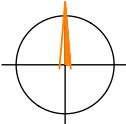

ČÁST DÍLA			<div>PROJEKT</div> <div></div> <div>ING. ROMAN KUNC - ARCADIA PROJEKT</div> <div>SMETANOVÝ NÁBŘEŽÍ 118/6</div> <div>500 02 HRADEC KRÁLOVÉ</div> <div>ICO 72884398</div>
ARCHITEKTONICKO - STAVEBNÍ ŘEŠENÍ			
ZODP. PROJEKTANT	VYPRACOVAL		
Ing. Roman Kunc	Ing. Roman Kunc		

HLAVNÍ INŽENÝR PROJEKTU		<div><div><div><div>JIKA</div><div>CZ</div></div><div>Residence Šatlava Dlouhá 101-103 Hradec Králové 777 550 375</div></div></div>	
Ing. Jiří Slánský			
INVESTOR			
Středočeský kraj, Zborovská 11, 150 21 Praha 5			
AKCE		FORMÁT	4 A4
SNÍŽENÍ ENERGETICKÉ NÁROČNOSTI OBCHODNÍ AKADEMIE V KOLÍNĚ, KUTNOHORSKÁ Č.P. 41, 280 02 KOLÍN		STUPEŇ	RDS
		DATUM	12/2016
		MĚŘÍTKO	1 : 100
OBJEKT			
NÁZEV PŘÍLOHY		PŘÍLOHA Č.	D. 1. 1. b. 13
POHLED VÝCHODNÍ (DVORNÍ) - BOURACÍ PRÁCE			