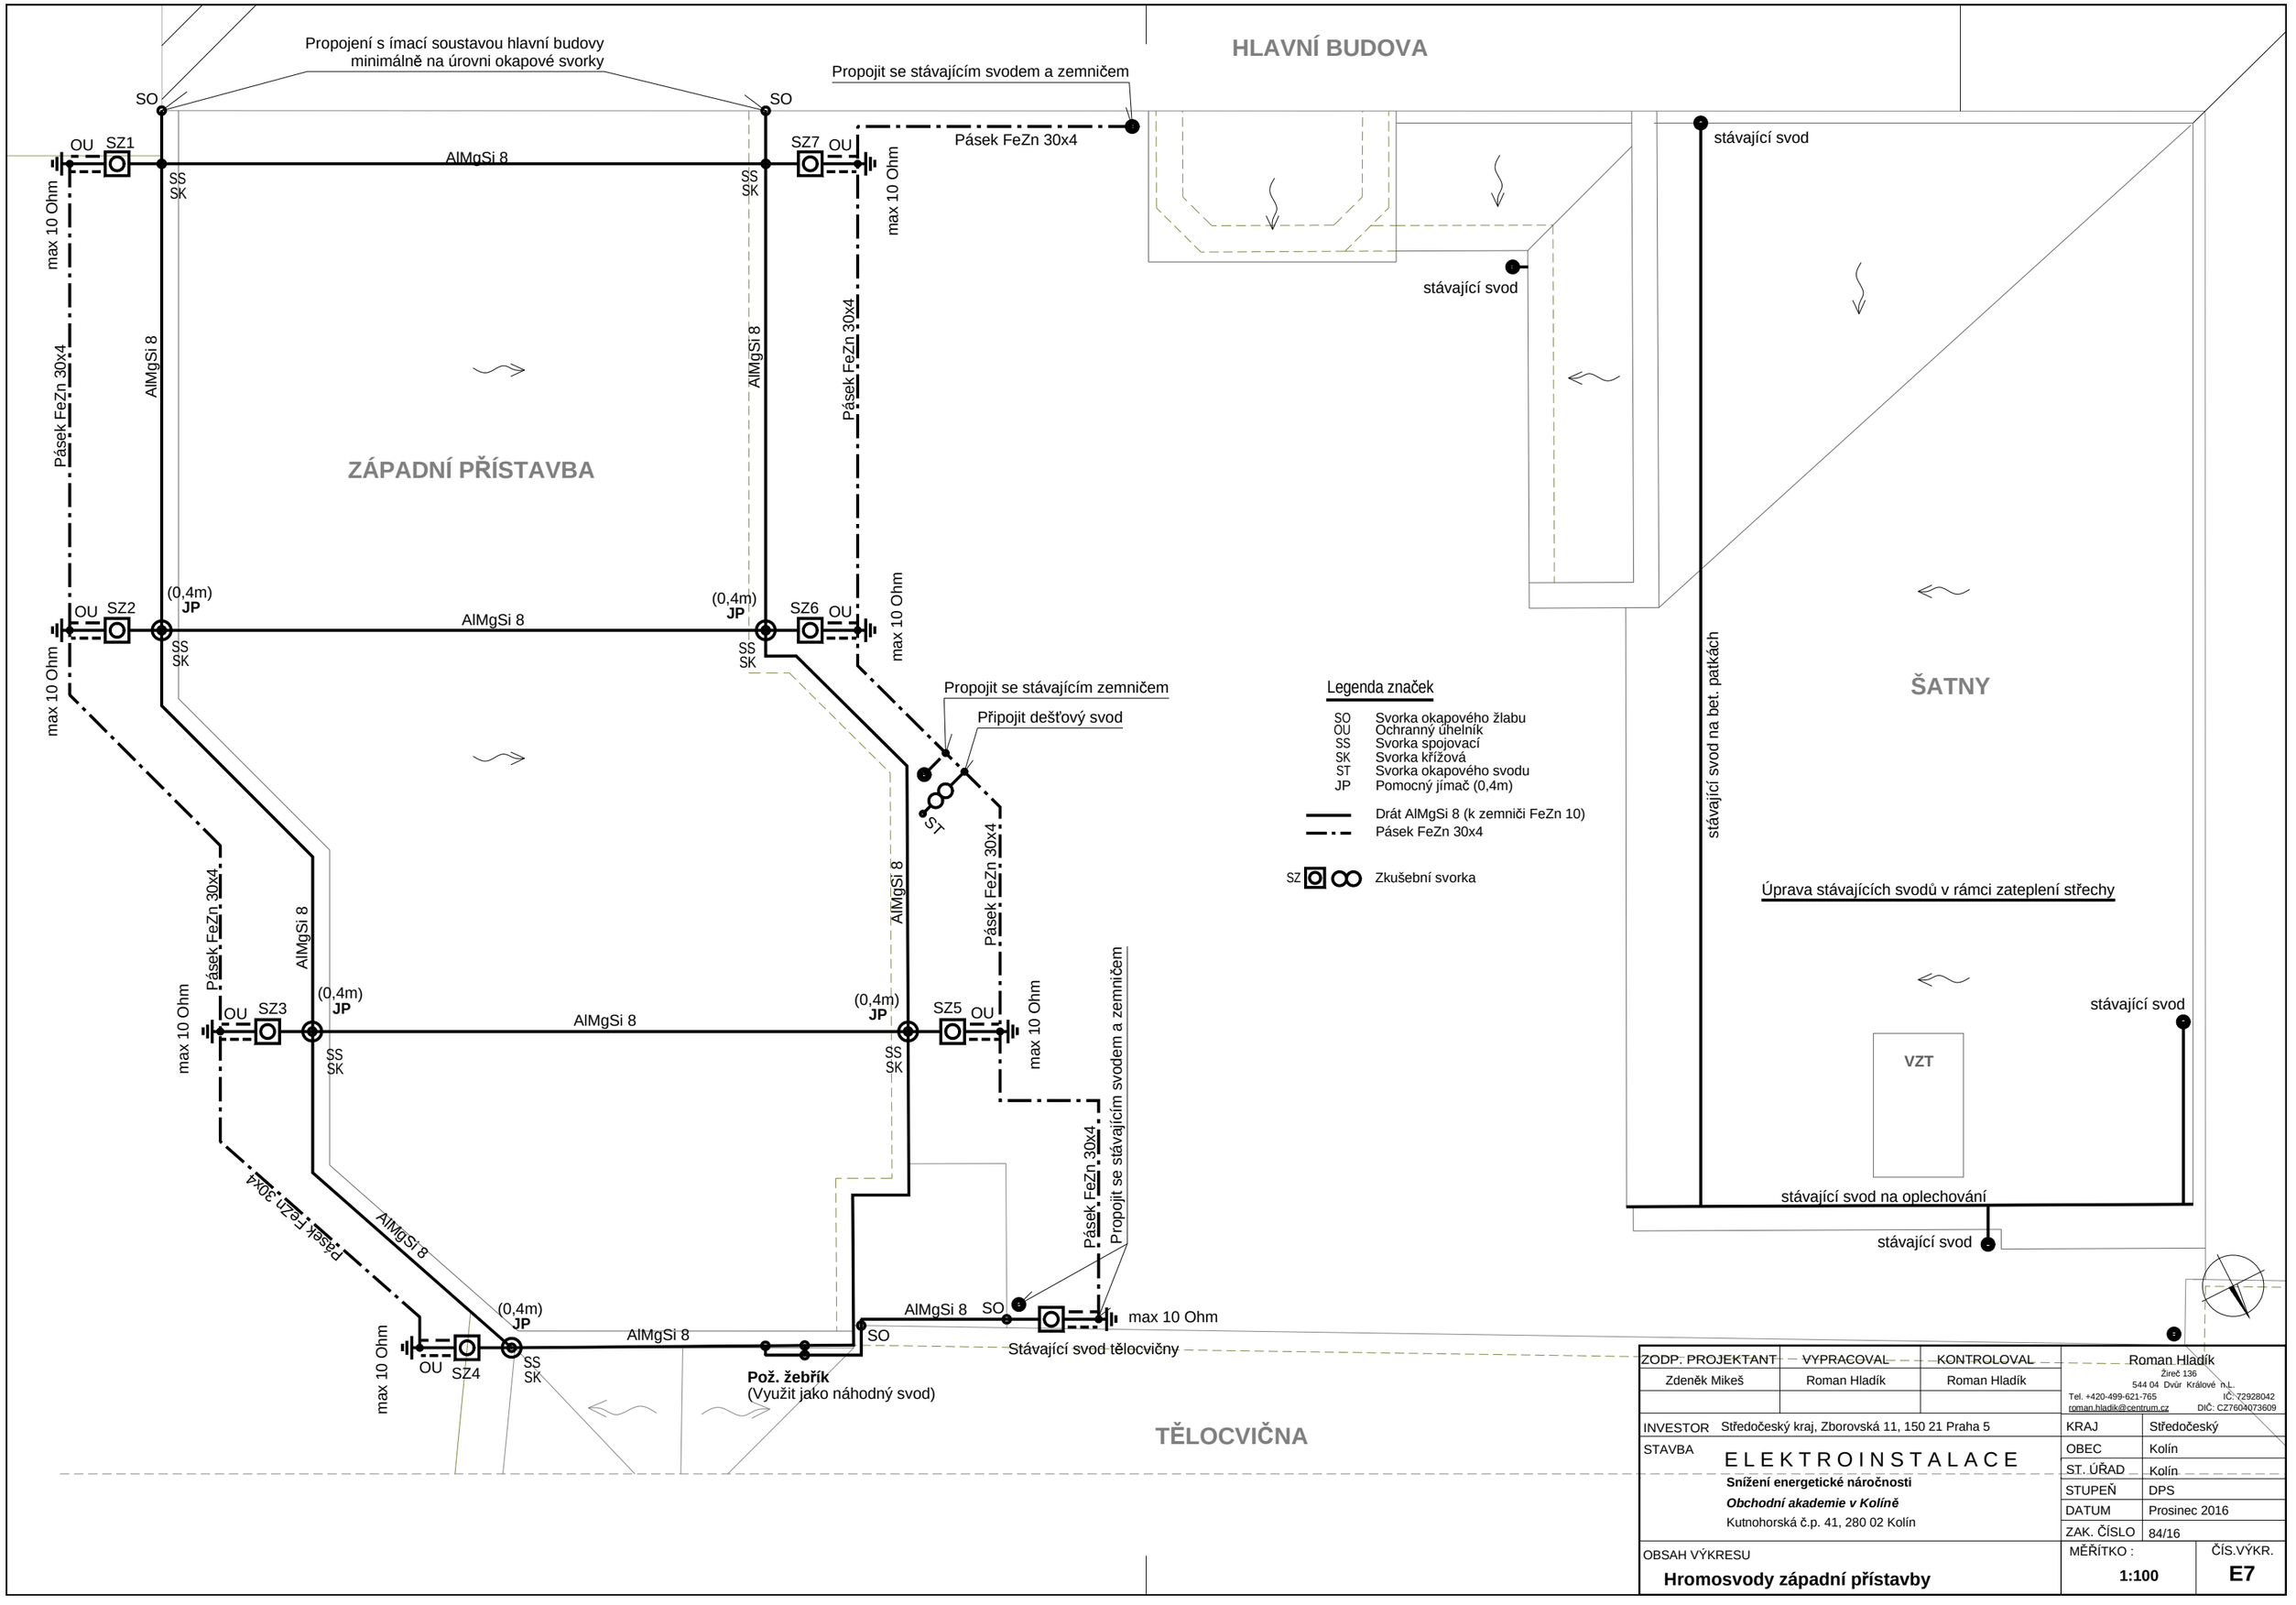

ZODP. PROJEKTANT	VYPRACOVAL	KONTROLOVAL
Zdeněk Mikeš	Roman Hladík	Roman Hladík

Roman Hladík
Žireč 136
544 04 Dvůr Králové n.L.
Tel. +420-499-621-765 IČ: 72928042
roman.hladik@centrum.cz DIČ: CZ7604073609

INVESTOR	Středočeský kraj, Zborovská 11, 150 21 Praha 5
STAVBA	ELEKTROINSTALACE
	Snížení energetické náročnosti
	Obchodní akademie v Kolíně
	Kutnohorská č.p. 41, 280 02 Kolín
OBSAH VÝKRESU	**Hromosvody západní přístavby**

KRAJ	Středočeský
OBEC	Kolín
ST. ÚŘAD	Kolín
STUPEŇ	DPS
DATUM	Prosinec 2016
ZAK. ČÍSLO	84/16
MĚŘÍTKO :	1:100
ČÍS.VÝKR.	E7