



POHLED SEVERNÍ - ŠTÍTÝ - DVORNÍ PŘÍSTAVBA

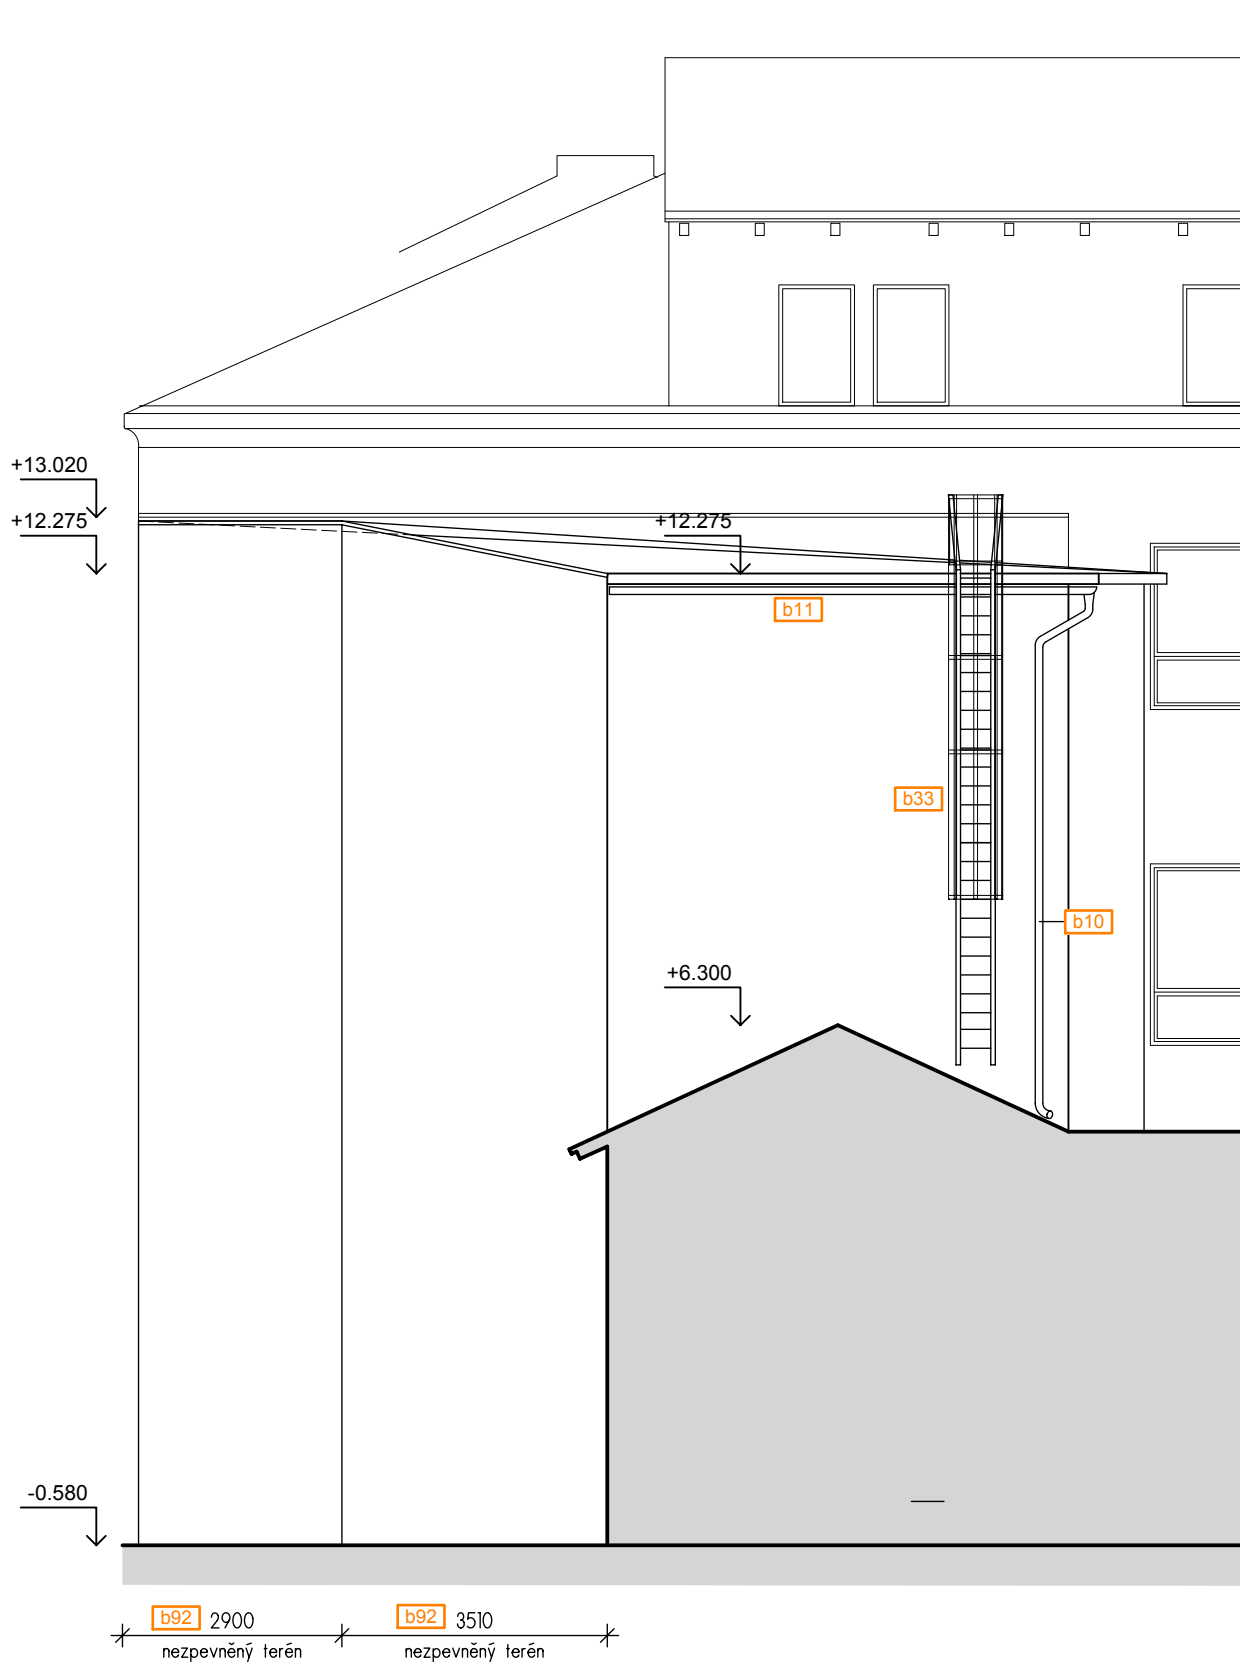

POHLED SEVERNÍ - ŠTÍTÝ - HLAVNÍ BUDOVA

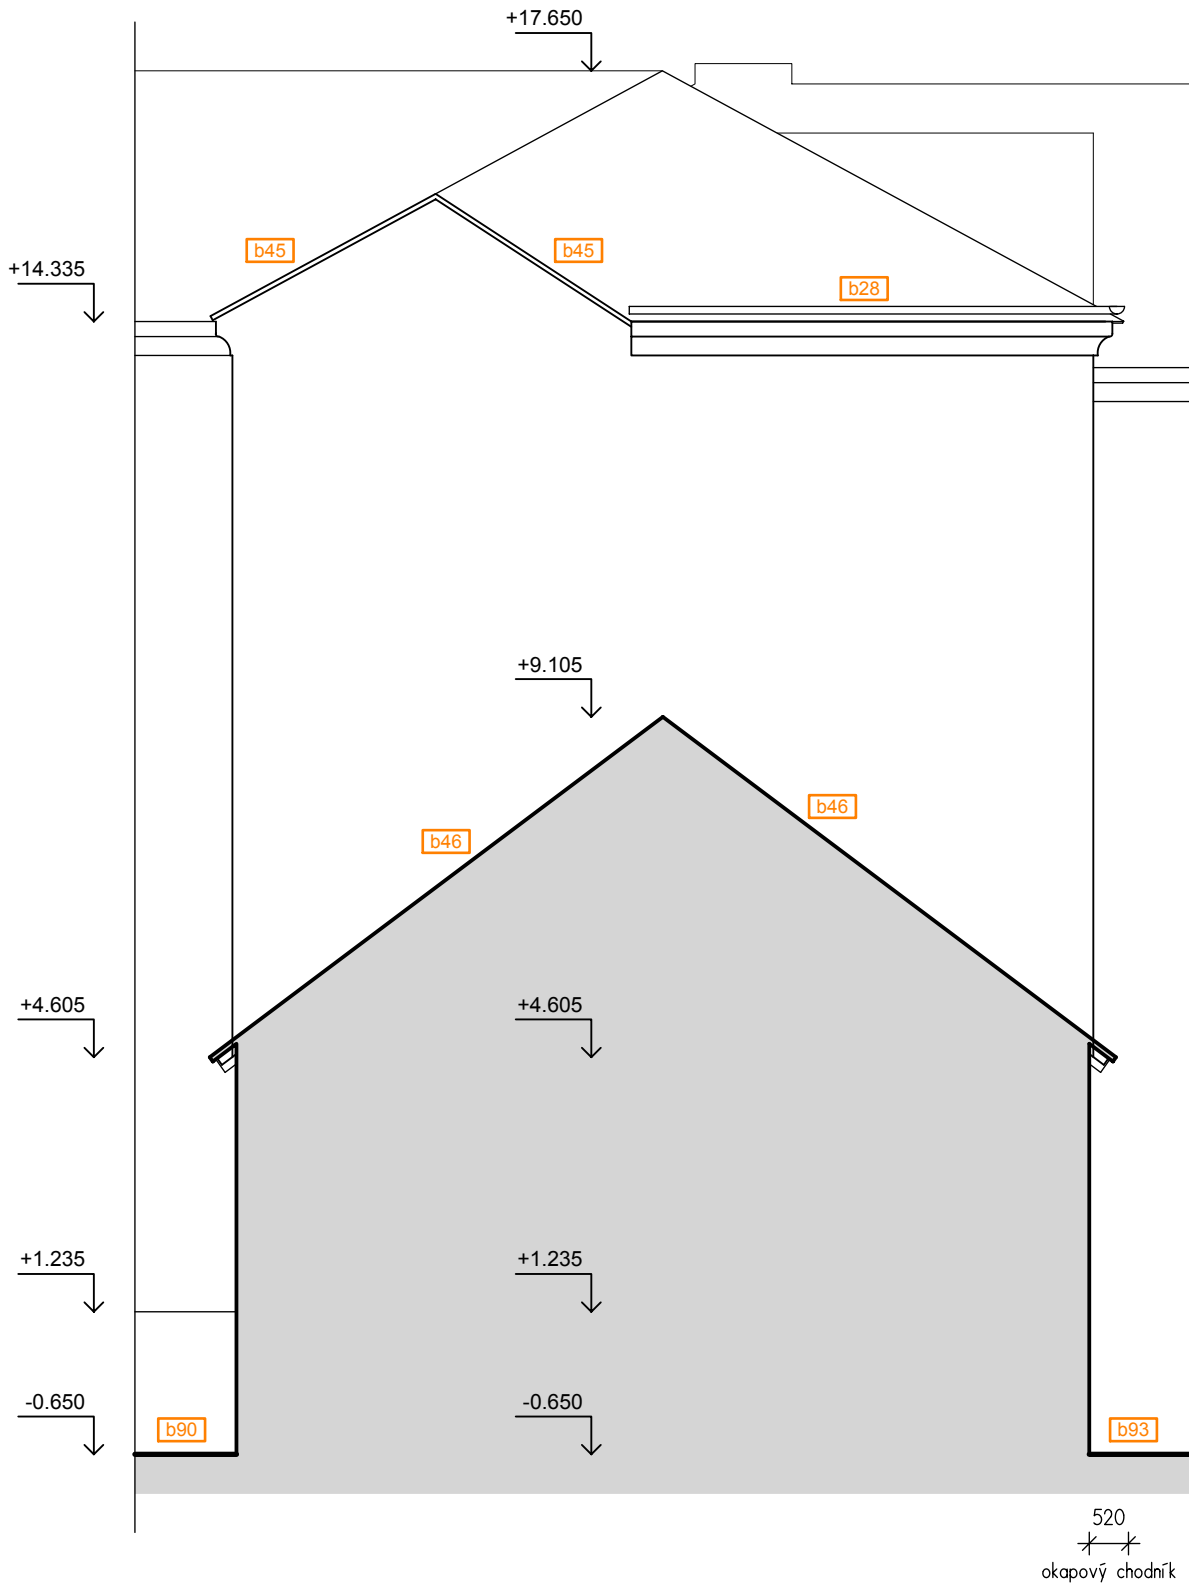

LEGENDA BOURACÍCH A DEMONTÁŽNÍCH PRÁČÍ


- viz. samostatná příloha


POZNÁMKY

- V SOULADU SE ZADÁNÍM PROJEKTANT PŘI ZPRACOVÁNÍ PROJEKTOVÉ DOKUMENTACE JAKO PODKLAD POUŽIL DOKUMENTACI STÁVAJÍCÍ HO STAVU BUDOVY (ZPRACOVATEL ING. ARCH. ZBYŠEK ZACH, ENERGY BENEFIT CENTRE A.S.)
- TOUTO DOKUMENTACÍ JE TĚŽ URČEN ROZSAH PLOCH A VÝMĚRY STAVEBNÍCH PRÁČÍ, KTERÉ DÍLO ŘEŠÍ

LEGENDA BOURACÍCH A DEMONTÁŽNÍCH PRÁČÍ

- viz. samostatná příloha

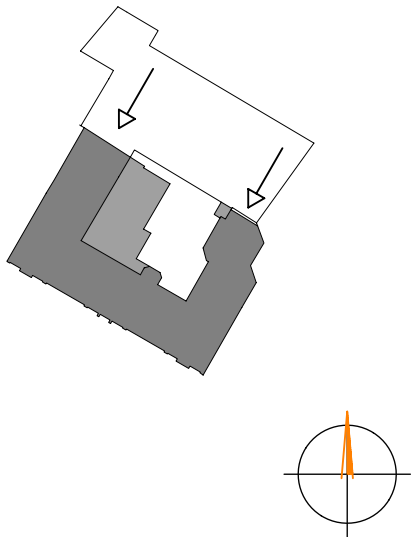

ČÁST DÍLA			<div>PROJEKT</div> <div></div> <div>ING. ROMAN KUNC – ARCADA PROJEKT</div> <div>SMETANOVŮ NÁBŘEŽÍ 1186</div> <div>500 02 HRADEC KRÁLOVÉ</div> <div>IČO 72884398</div>
ARCHITEKTONICKO – STAVEBNÍ ŘEŠENÍ			
ZODP. PROJEKTANT	VYPRACOVAL		
Ing. Roman Kunc	Ing. Roman Kunc		

HLAVNÍ INŽENÝR PROJEKTU		<div><div><div>JIKAI CZ</div><div>Residence Šatlava Diouhá 101-103 Hradec Králové 777 550 375</div></div></div>	
Ing. Jiří Slánský			
INVESTOR			
Středočeský kraj, Zborovská 11, 150 21 Praha 5			
AKCE		FORMÁT	3 A4
SNÍŽENÍ ENERGETICKÉ NÁROČNOSTI OBCHODNÍ AKADEMIE V KOLÍNĚ, KUTNOHORSKÁ Č.P. 41, 280 02 KOLÍN		STUPEŇ	RDS
		DATUM	12/2016
		MĚŘÍTKO	1 : 100
OBJEKT		PŘÍLOHA Č.	D. 1. 1. b. 14
NÁZEV PŘÍLOHY POHLED SEVERNÍ - ŠTÍTÝ - BOURACÍ PRÁČE			