



PŘEHLEDNÁ SITUACE

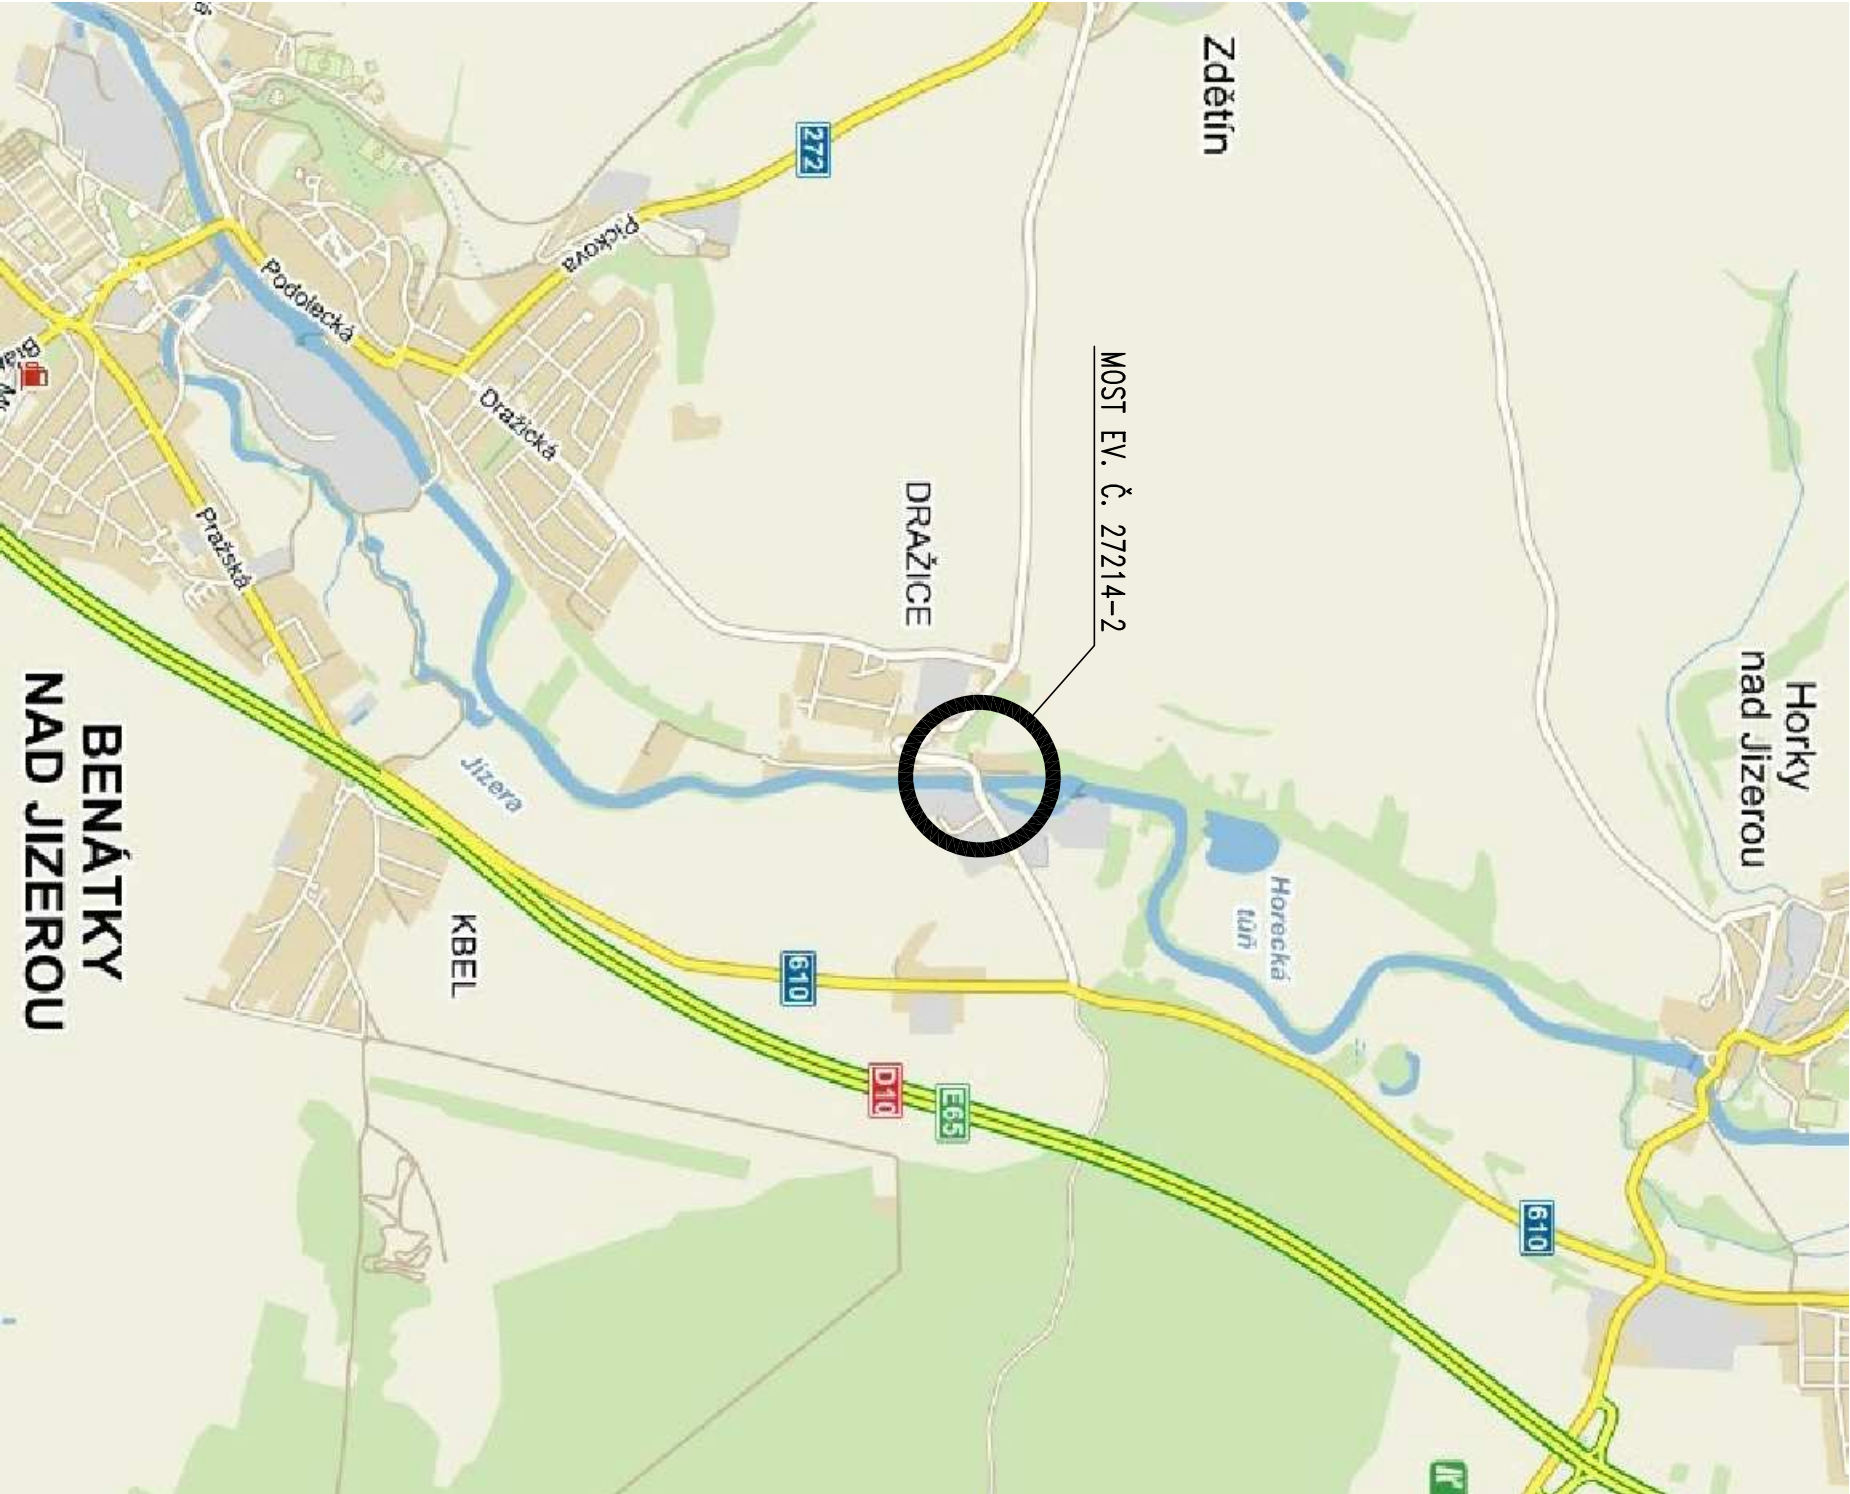

Objednatel stovby:



KRAJSKÁ SPRÁVA A ÚDRŽBA SILNIC


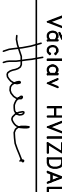
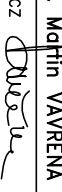
Středočeského kraje

Krajská správa a údržba silnic Středočeského kraje, p.o.

Zborovská 11, 150 21 Praha 5

IČ: 000 66 001

Souřadnicový systém: S-JTSK
Výškový systém: Bpv

Číslo zakázky:	16 023 00	HIP:	Ing. Petr Souček	 <div><div>Praha 4, Bezová 1658, 147 14</div><div>tel: +420 24462215 fax: +420 24461038</div><div>e-mail: pontex@pontex.cz</div></div>
Schválili:	Ing. Václav Hvizdal	Zodp. projektant:	Ing. Martin Vavřena	
Tech. kontrola:	Ing. Petr Drbohlav	Vypracoval:	Jan Rohlík	
				

Objednatel: KSÚS Středočeského kraje	Obec: DRAŽICE	Kraj: STŘEDOČESKÝ
Akce: III/27214 DRAŽICE, MOST EV. Č. 27214-2 PŘES JIZERU V DRAŽICÍCH		Datum
SO 201 – MOST EV Č. 27214-2		03/2017
Část:		Souprava
PŘEHLEDNÁ SITUACE		Č. přílohy
		B.1