
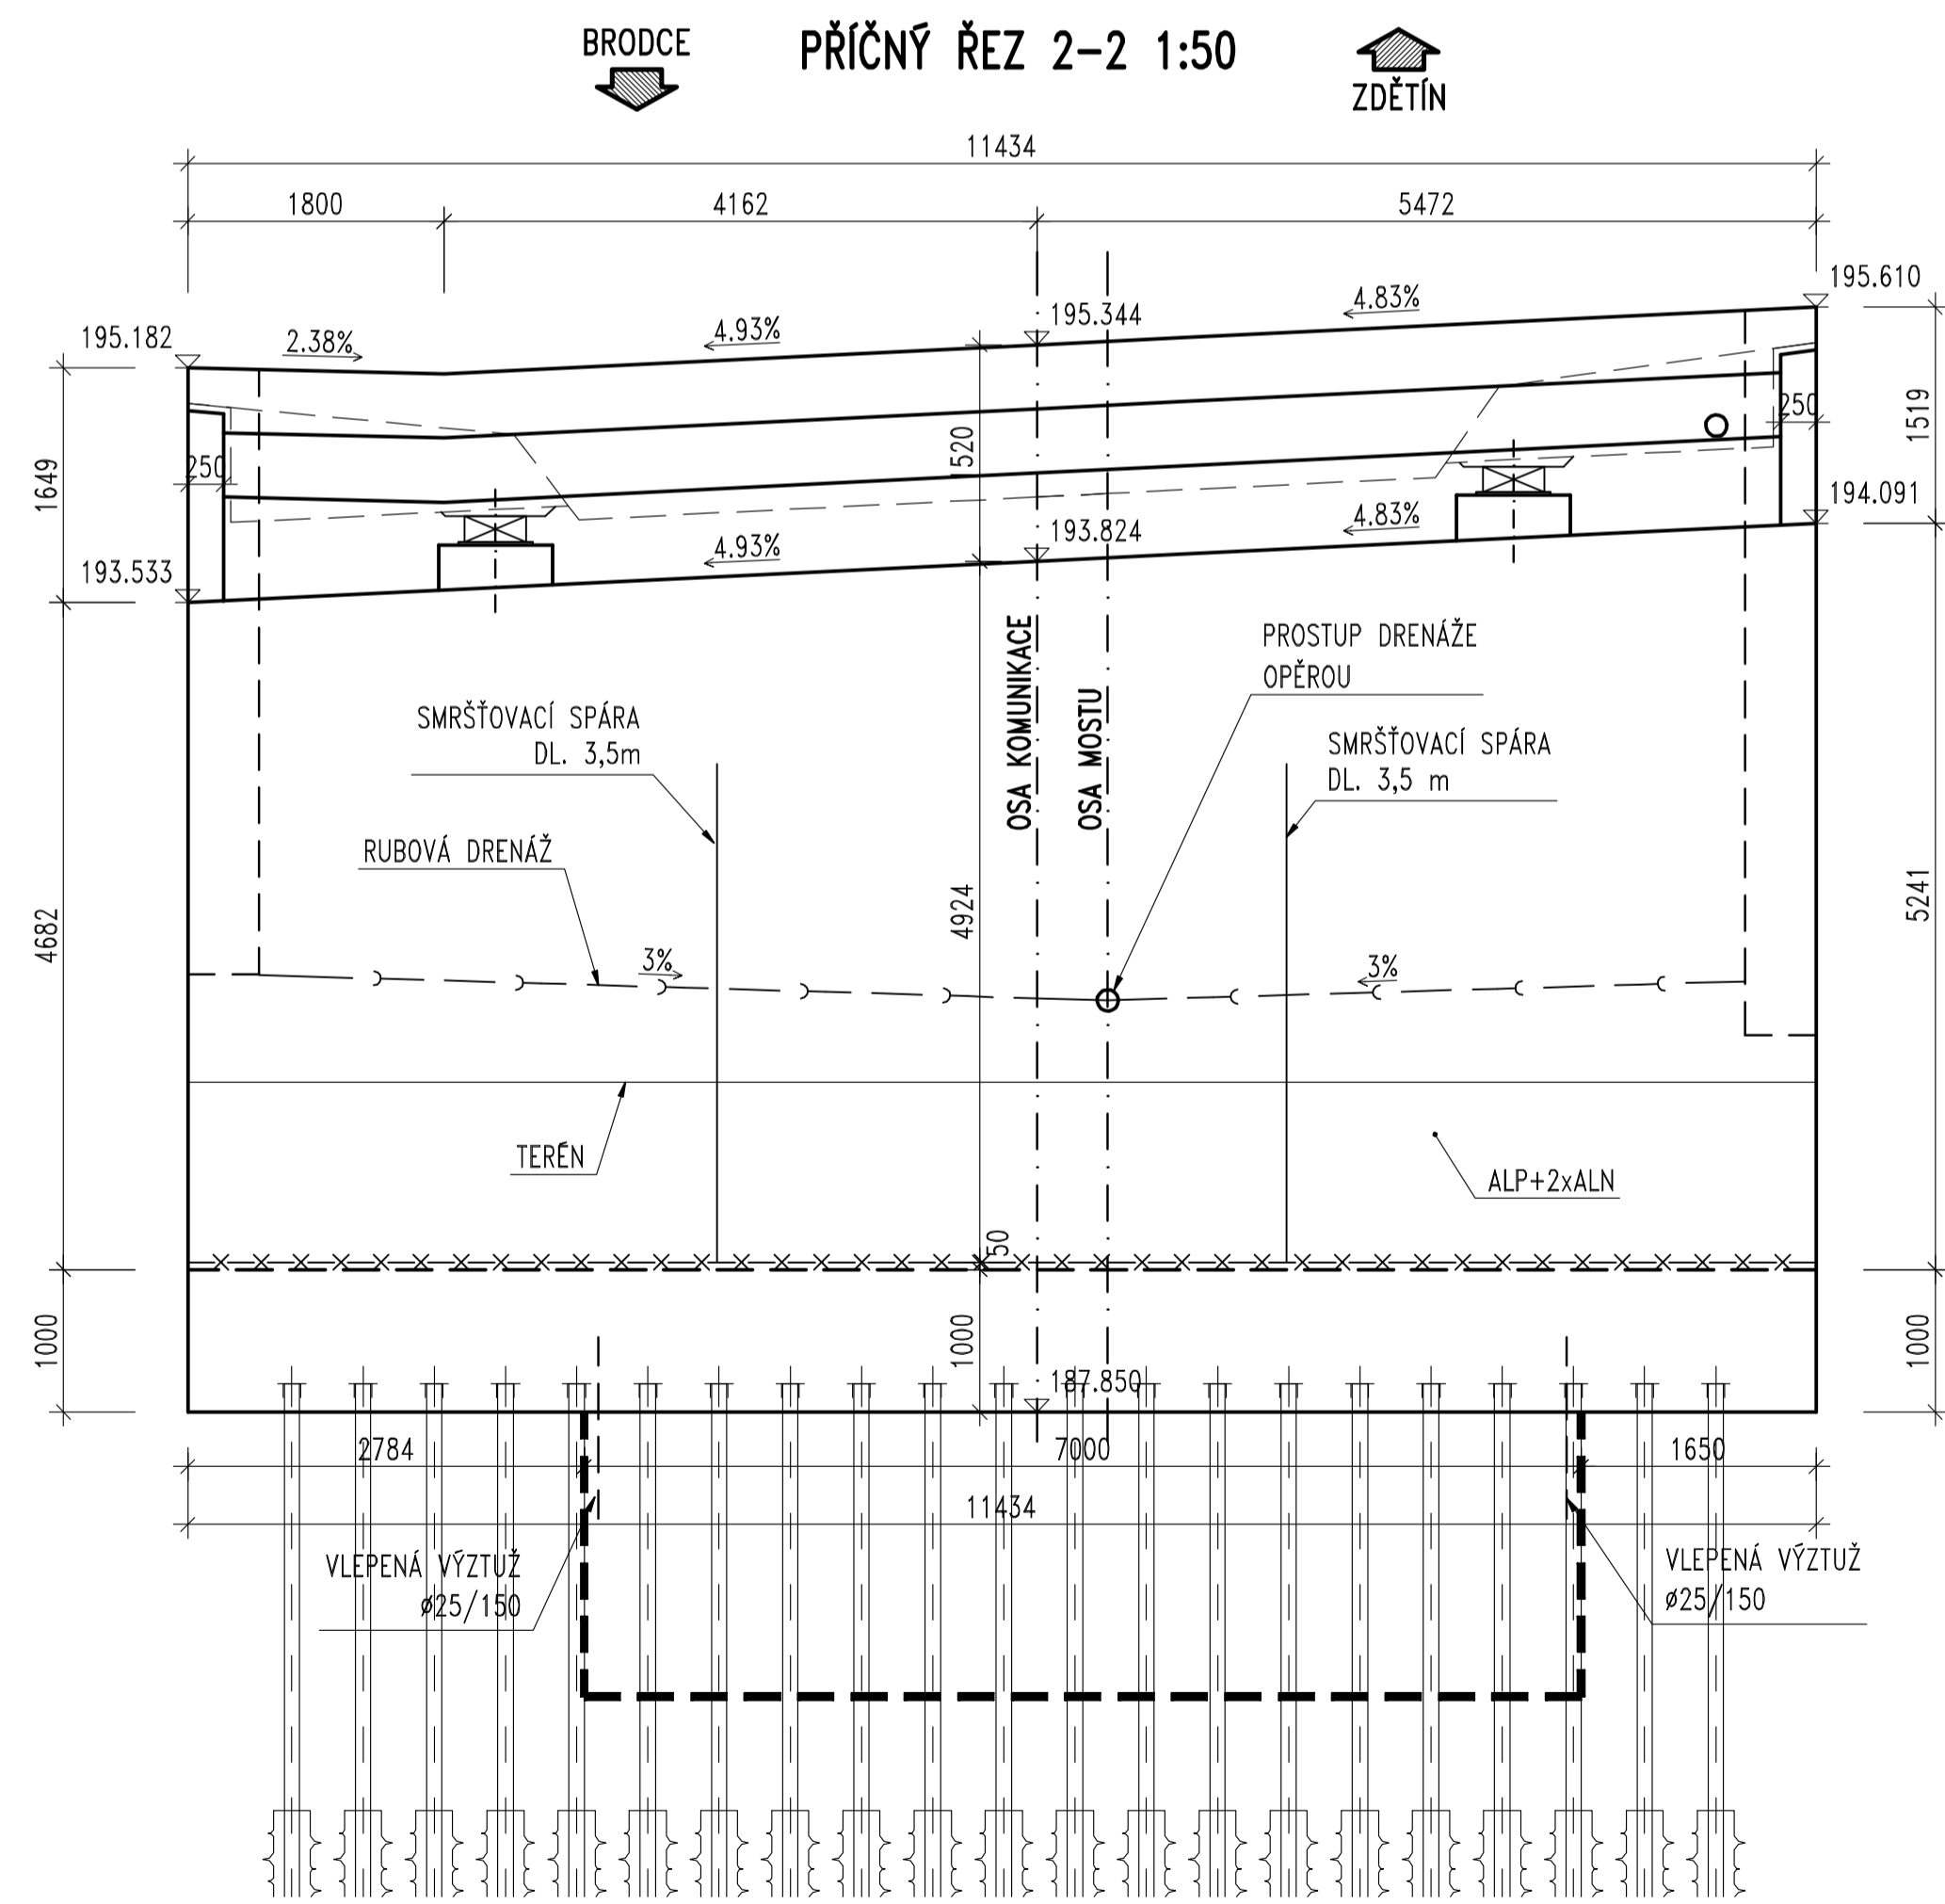


BETONY: (ČSN EN 206-1)

PODKLADNÍ BETON C12/15-X0
ZÁKLADY C30/37-XA1 (XF3, XC2)
DRÁKY OPĚR, KŘÍDLA C30/37-XF4 (XD3, XC3)
DRÁK PILÍŘE C30/37-XF4 (XD3, XC3)
PŘECHODOVÉ DESKY C25/30-XF2

BETONÁŘSKÁ VÝZTUŽ
B500B ZARUČENÉ SVARITELNÁ

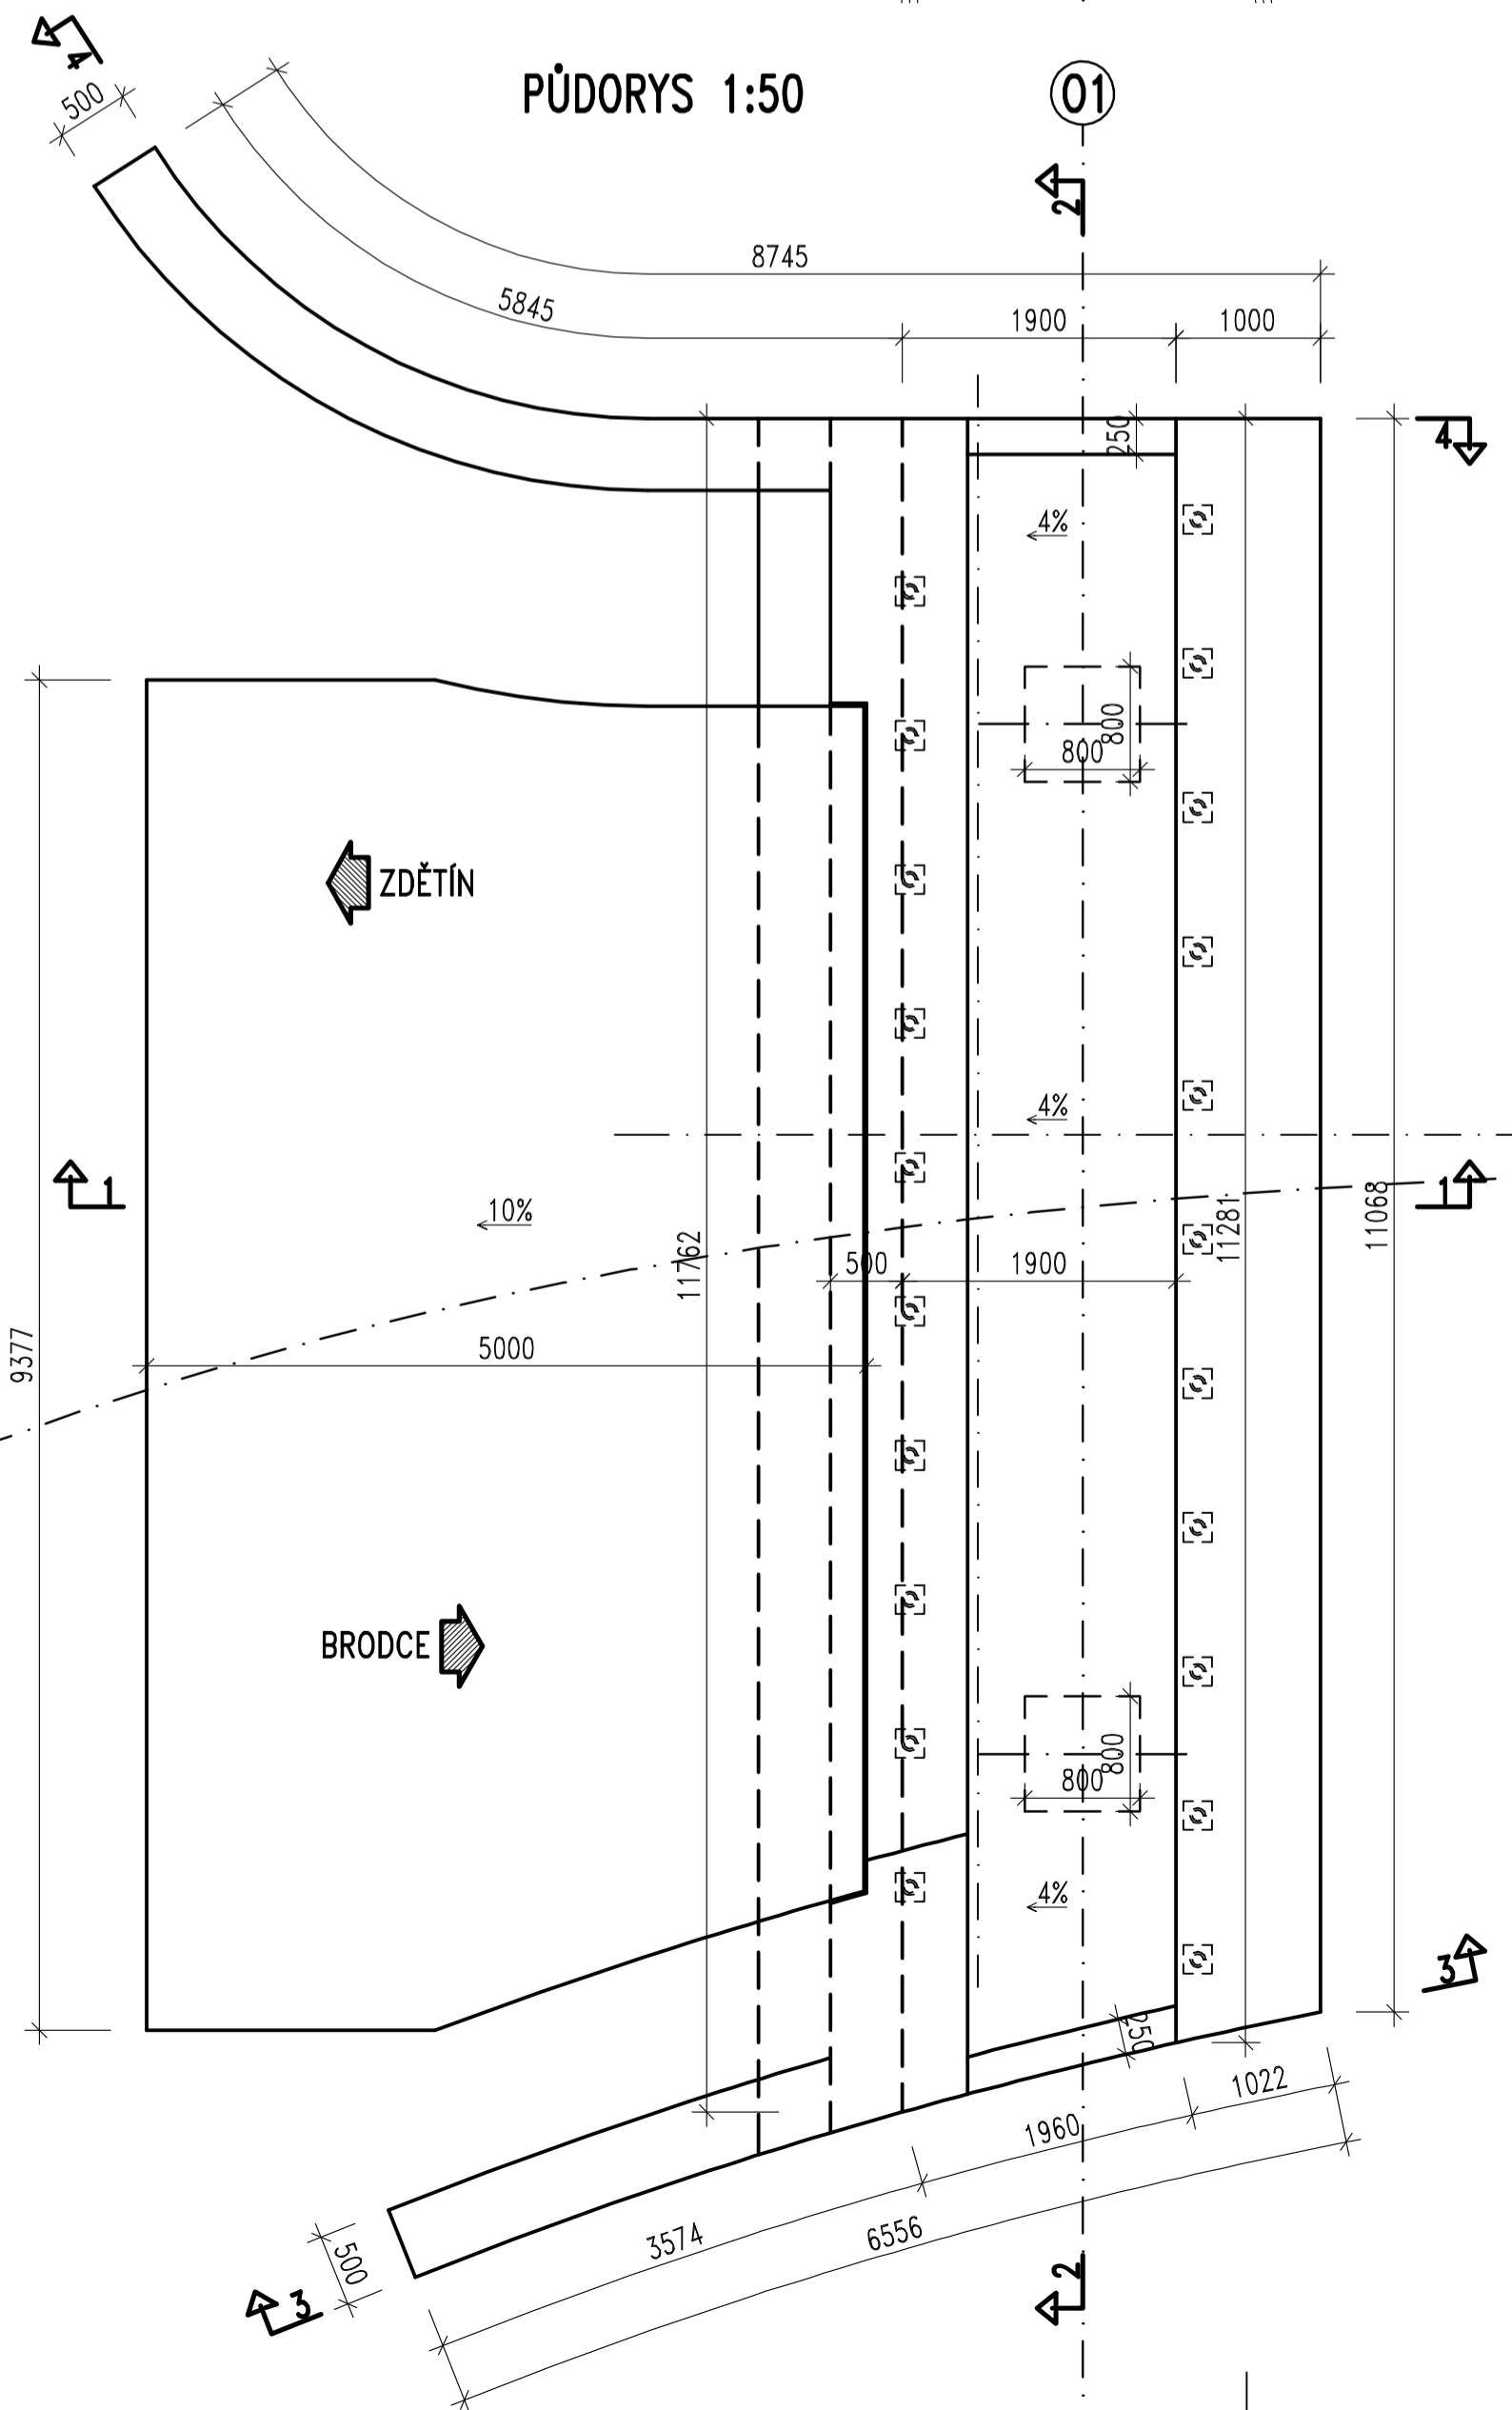

Objednatel stavby: **Krajská správa a údržba silnic Středočeského kraje, p.o.**
Zborovská 11, 150 21 Praha 5
IČ: 000 66 001

Souřadnicový systém: S-JTSK
Výškový systém: Bpv

Číslo zakázky: 16 023 00	HIP: 602214618, soucek@pontex.cz	Ing. Petr SOUCEK
Schválil: Ing. Václav HVIŽDAL	Zodp. projektant: Ing. Martin VAVŘENA	
Tech. kontrola: Ing. Petr DRBOHLAV	Vypracoval: Jan ROHLÍK	



Objednatel: KSUS Středočeského kraje	Obec: DRAŽICE	Kraj: Středočeský
Akce: III/27214 DRAŽICE, MOST EV. Č. 27214-2 PŘES JIZERU V DRAŽICÍCH	Datum: 03/2017	Stupeň: DSP/PDPS
Část: C. STAVEBNÍ ČÁST	Souprava: Č. přílohy	6
Objekt: SO 201 - MOST EV.Č. 27214-2		
Příloha: TVAR OPĚRY OP1		