



ŘEZ 1-1 1:50

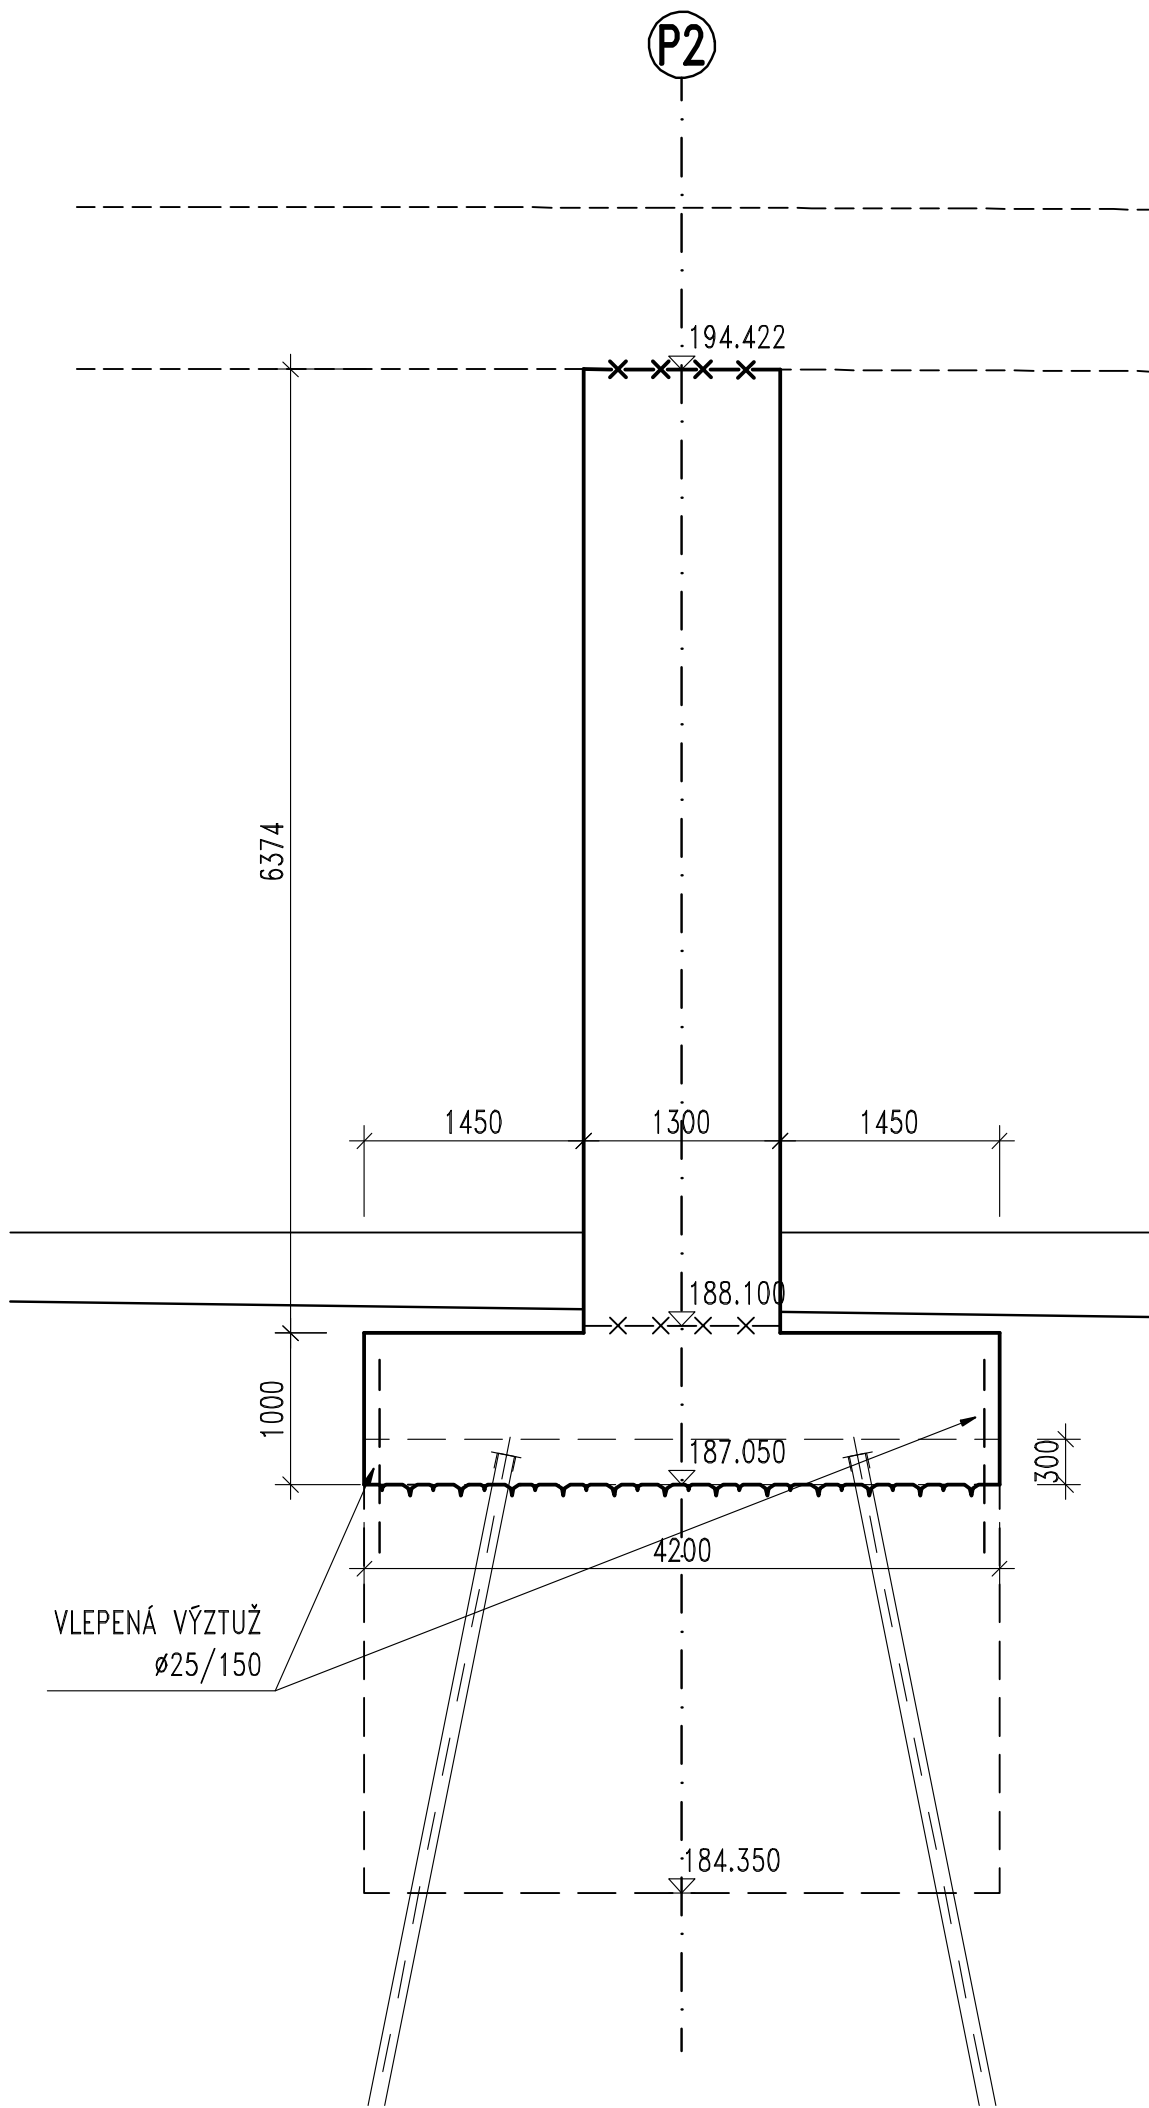

ŘEZ 2-2 1:50

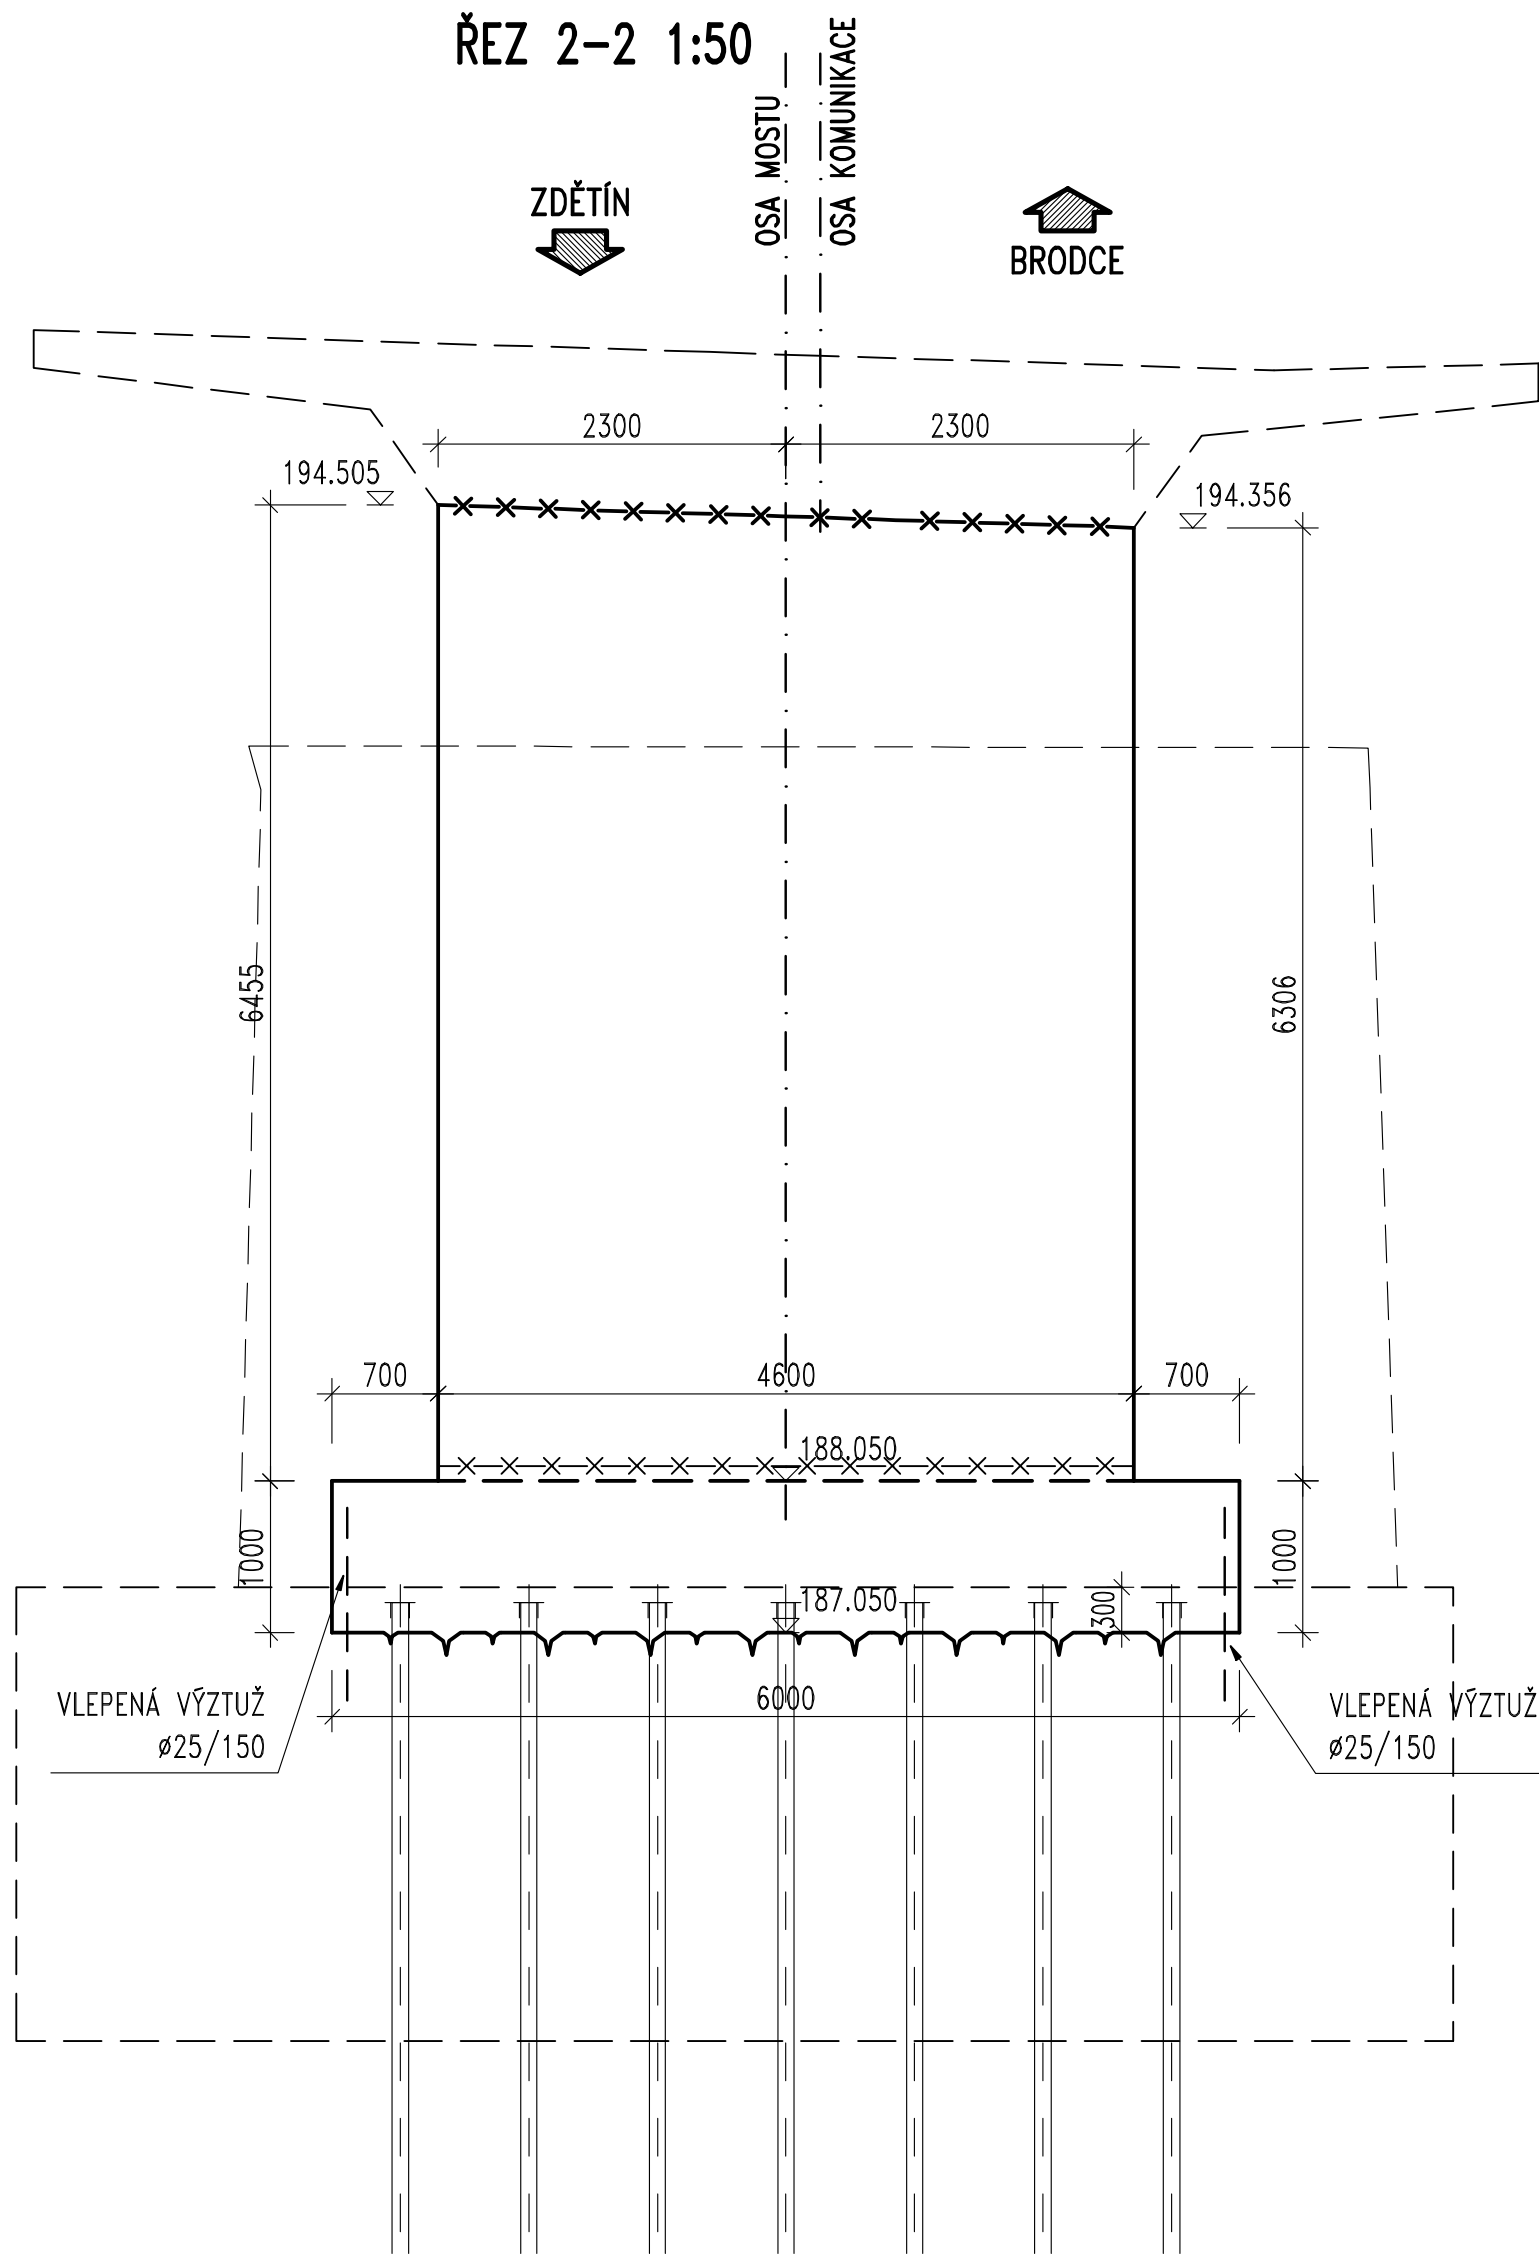


BETONY: (ČSN EN 206-1)

PODKLADNÍ BETON C12/15-X0  
ZÁKLADY C30/37-XA1 (XF3, XC2)  
DŘÍKY OPĚR, KŘÍDLA C30/37-XF4 (XD3, XC3)  
DŘÍK PILÍŘE C30/37-XF4 (XD3, XC3)

BETONÁŘSKÁ VÝZTUŽ

B500B ZARUČENĚ SVAŘITELNÁ

PŮDORYS 1:50

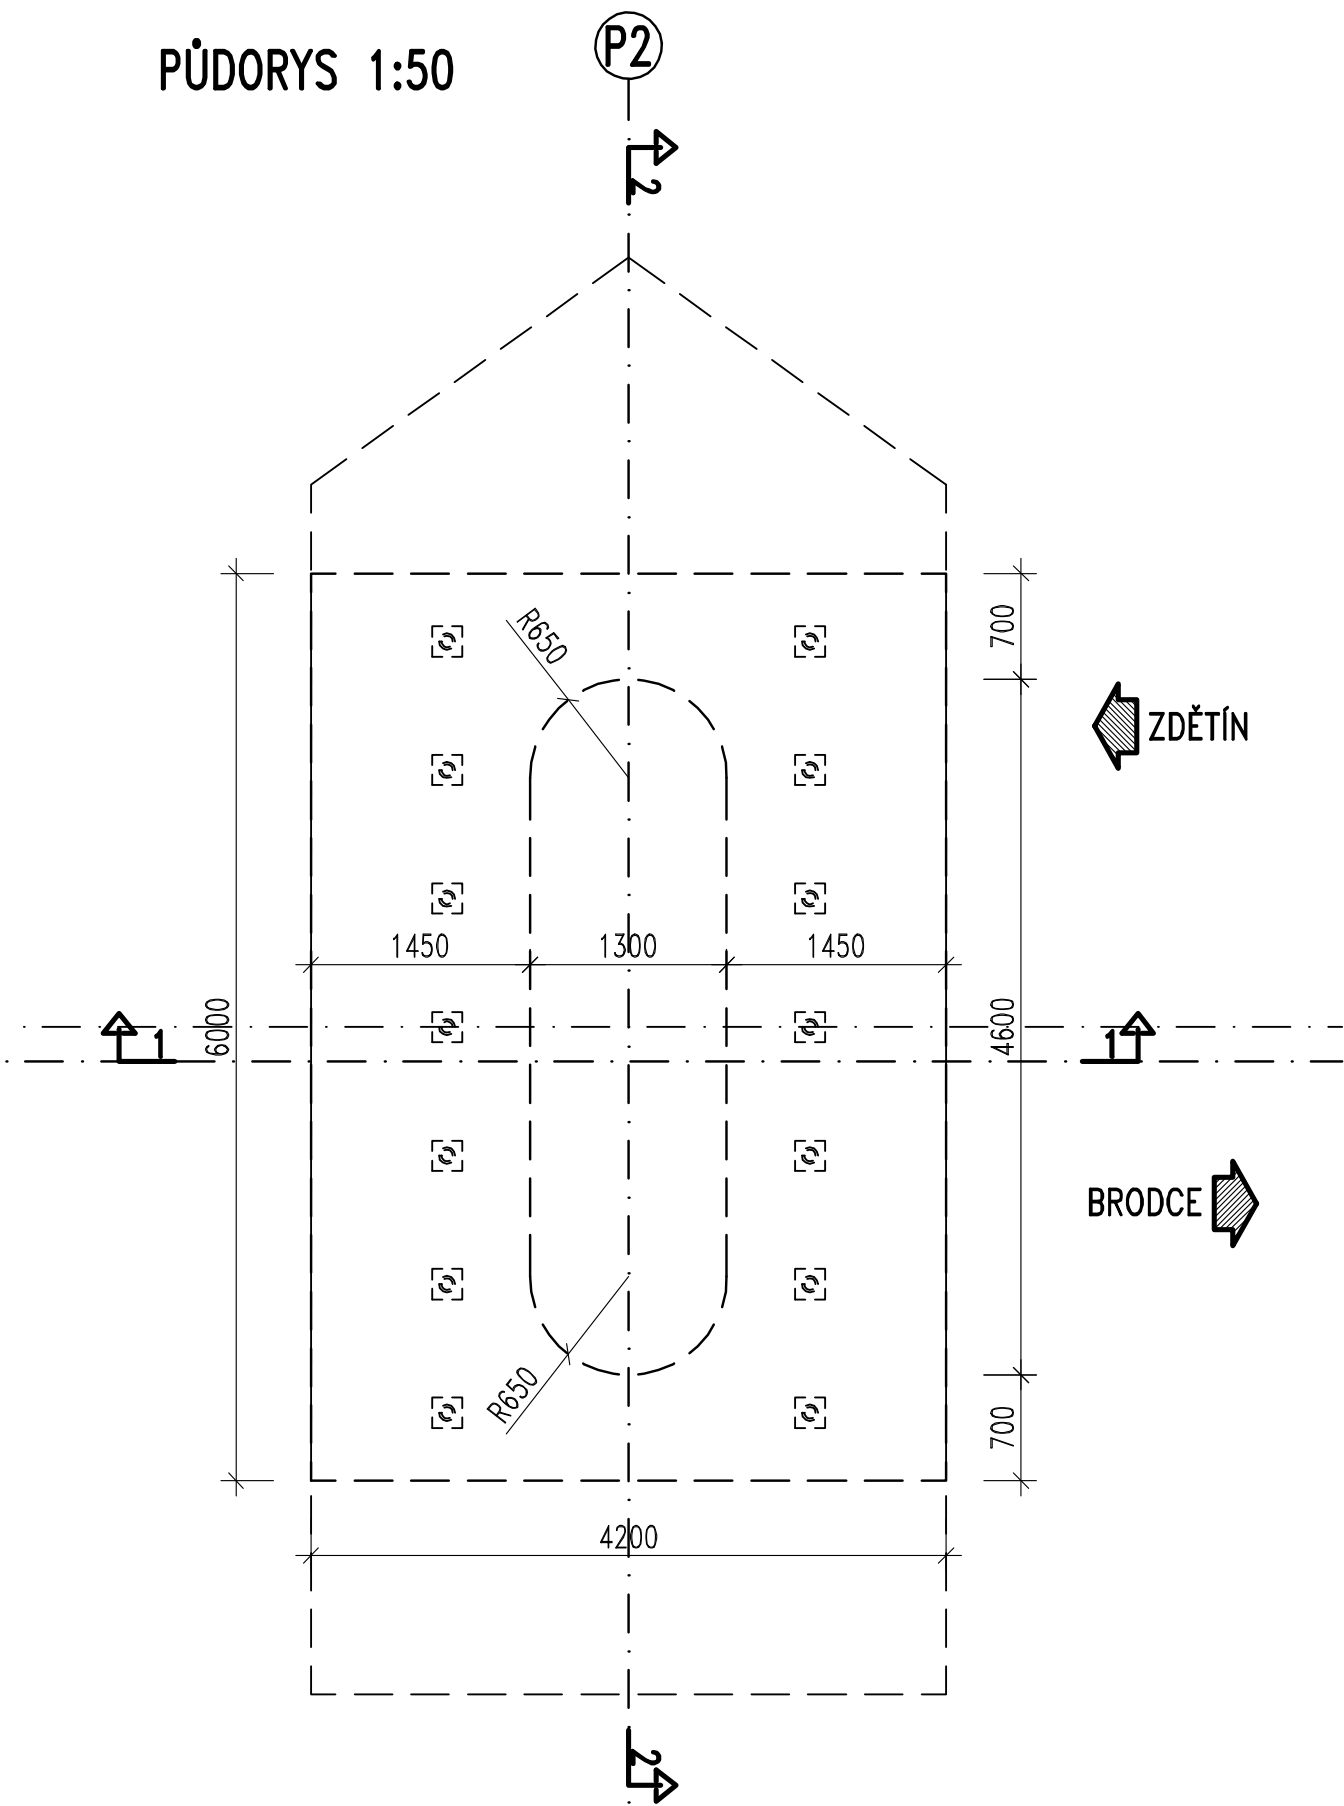

Objednatel stavby: **Krajská správa a údržba silnic Středočeského kraje, p.o.**  
Zborovská 11, 150 21 Praha 5  
IČ: 000 66 001

Souřadnicový systém: S-JTSK  
Výškový systém: Bpv

Číslo zakázky: 16 023 00	HIP: 602214618, soucek@pontex.cz	Ing. Petr SOUCEK
Schválil: Ing. Václav HVÍZDAL	Zodp. projektant: Ing. Martin VAVŘENA	
Tech. kontrola: Ing. Petr DRBOHLAV	Vypracoval: Jan ROHLÍK	
	241096737, rohlík@pontex.cz	



Objednatel: KSUS Středočeského kraje	Obec: DRAŽICE	Kraj: STŘEDOČESKÝ
Akce: III/27214 DRAŽICE, MOST EV. Č. 27214-2 PŘES JIZERU V DRAŽICÍCH	Datum: 03/2017	Stupeň: DSP/PDPS
Část: C. STAVEBNÍ ČÁST	Souprava: Č. přílohy	
Objekt: SO 201 - MOST EV.Č. 27214-2		
Příloha: TVAR PILÍŘE P2		7