




PŮDORYS (POHLED DO BEDNĚNÍ) 1:100

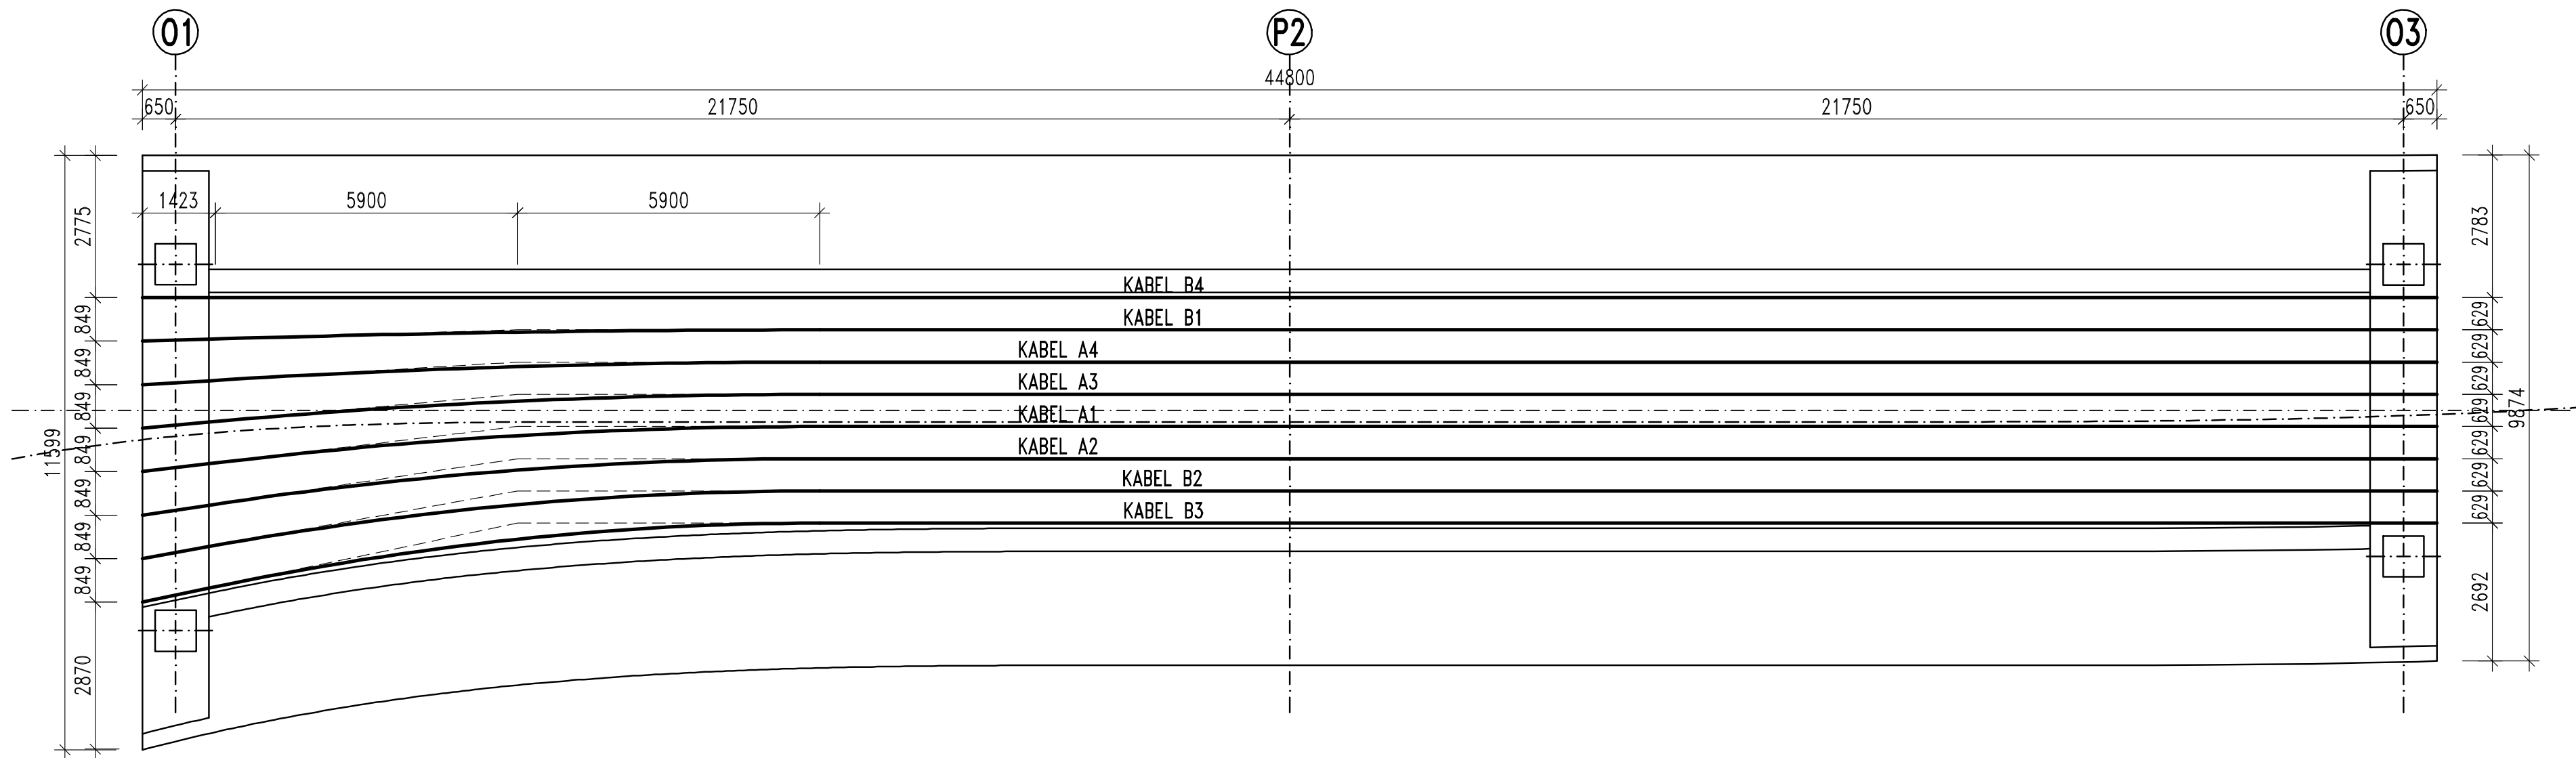


PODÉLNÝ ŘEZ 1:100/25

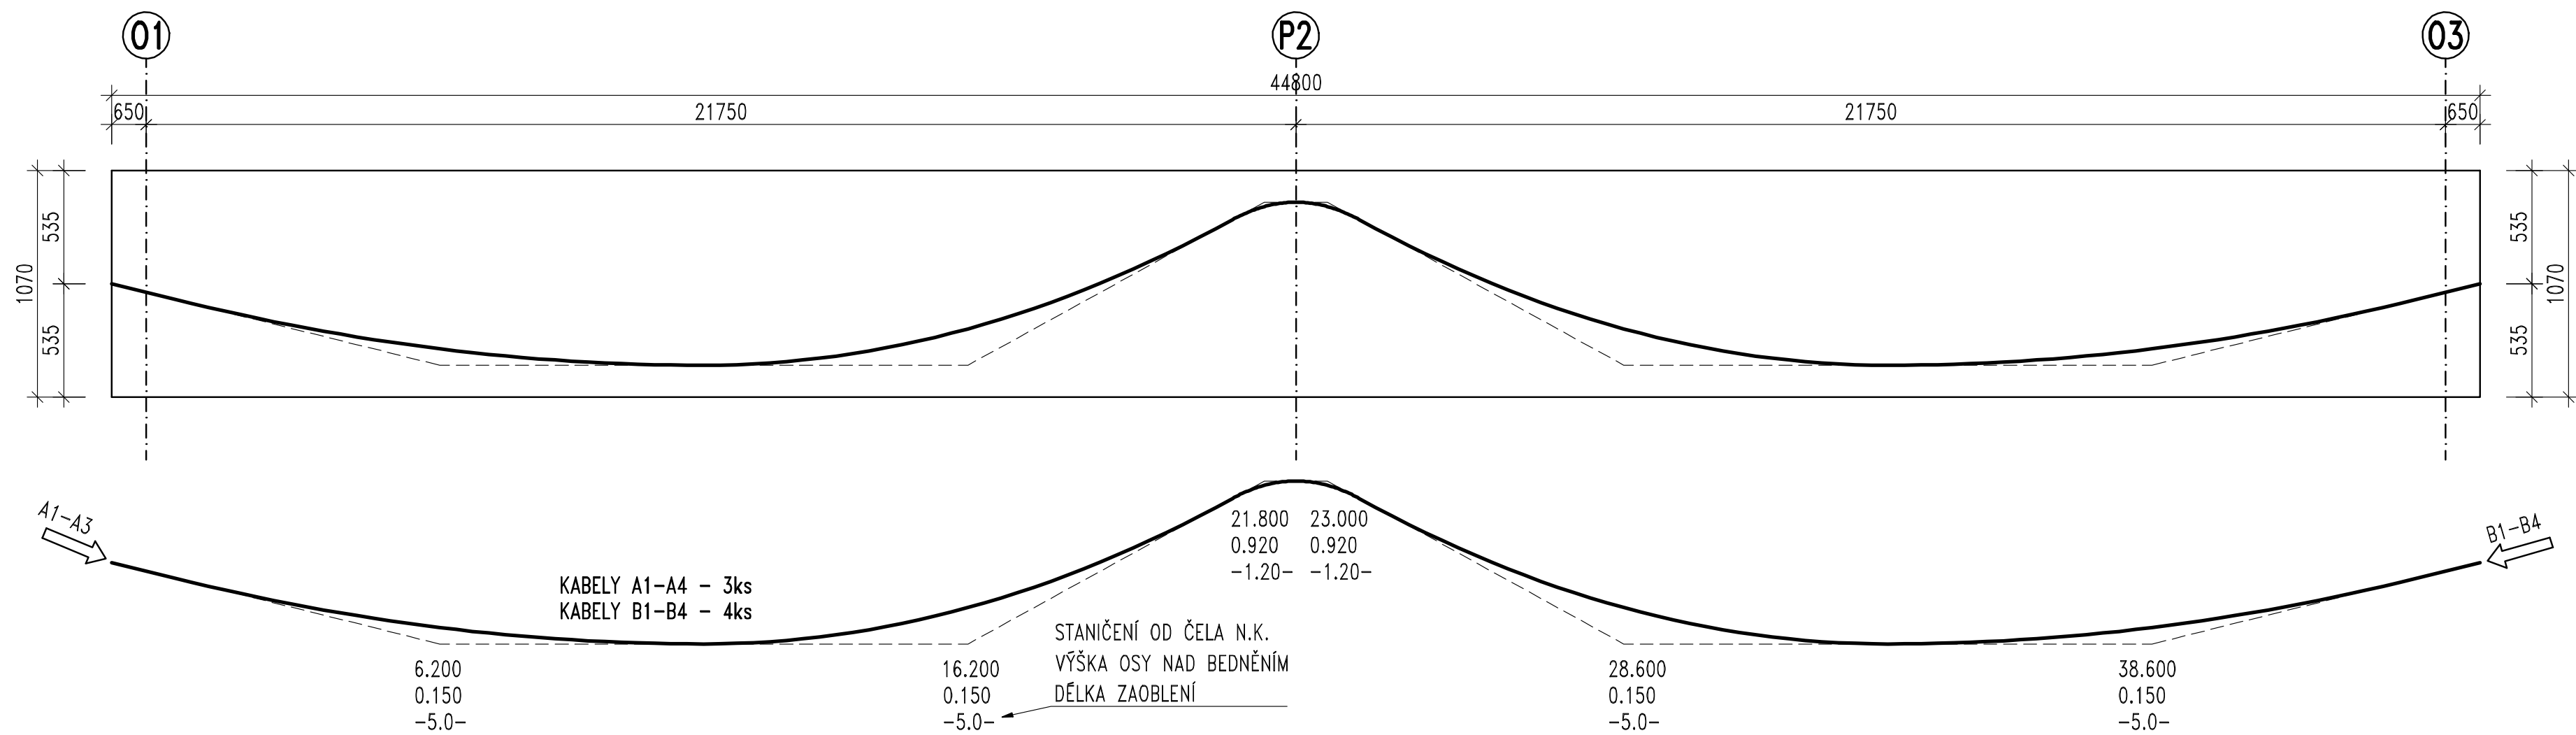


ŘEZ NAD PILÍŘEM 1:50

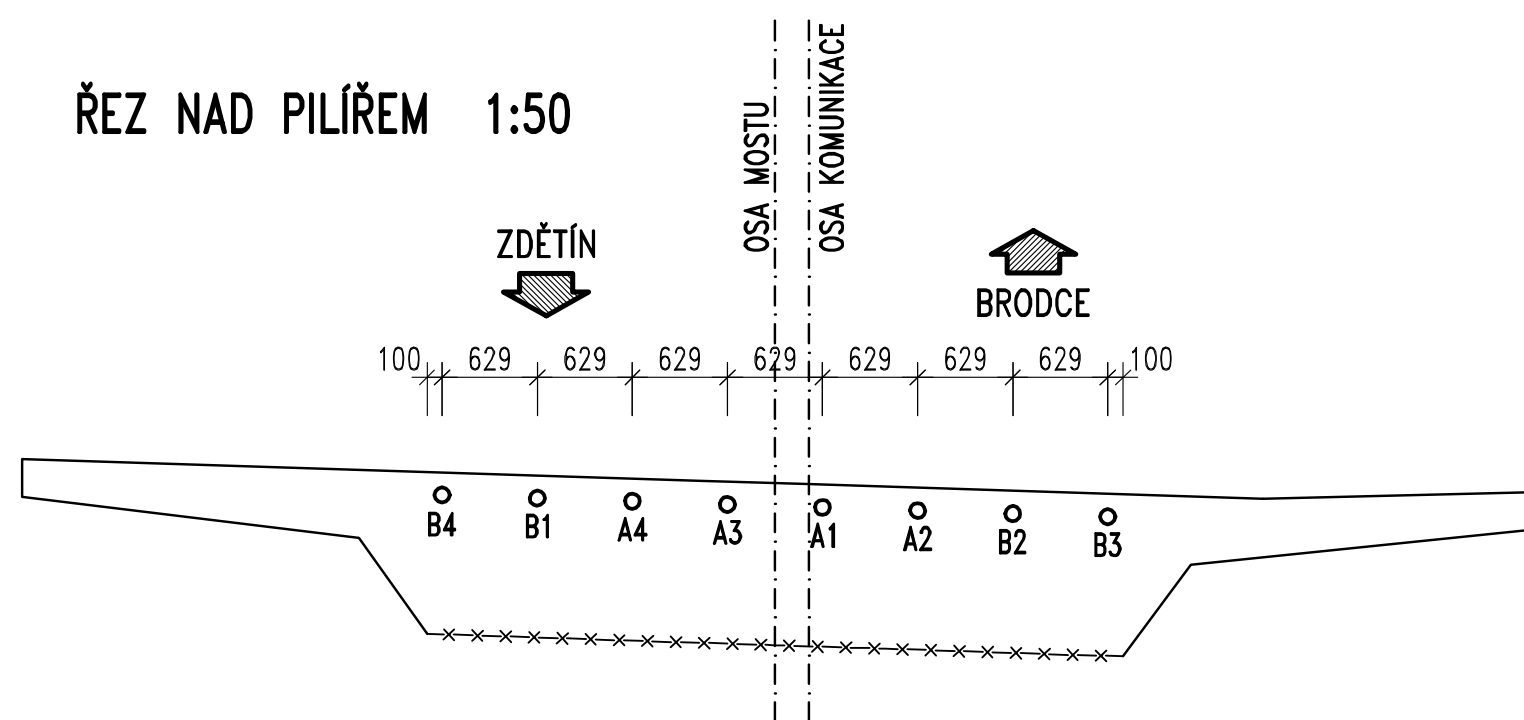


ŘEZ V POLI 1:50

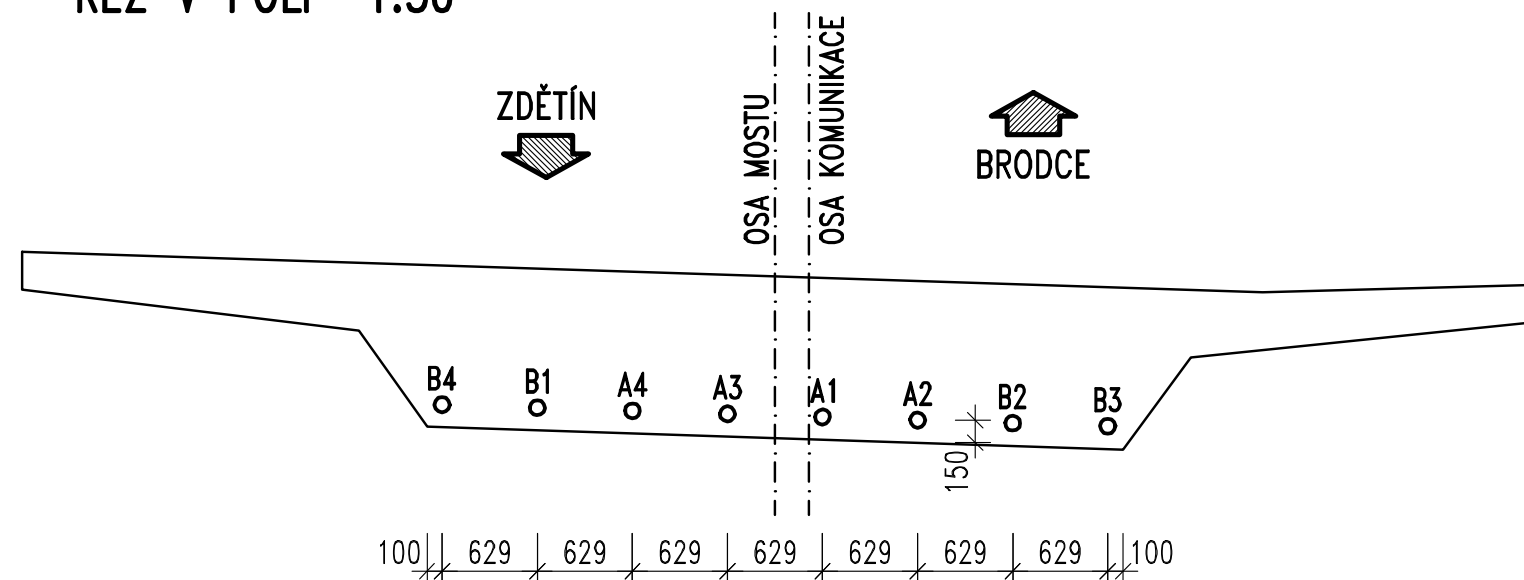

## POHLED NA ČELO 01 1:50

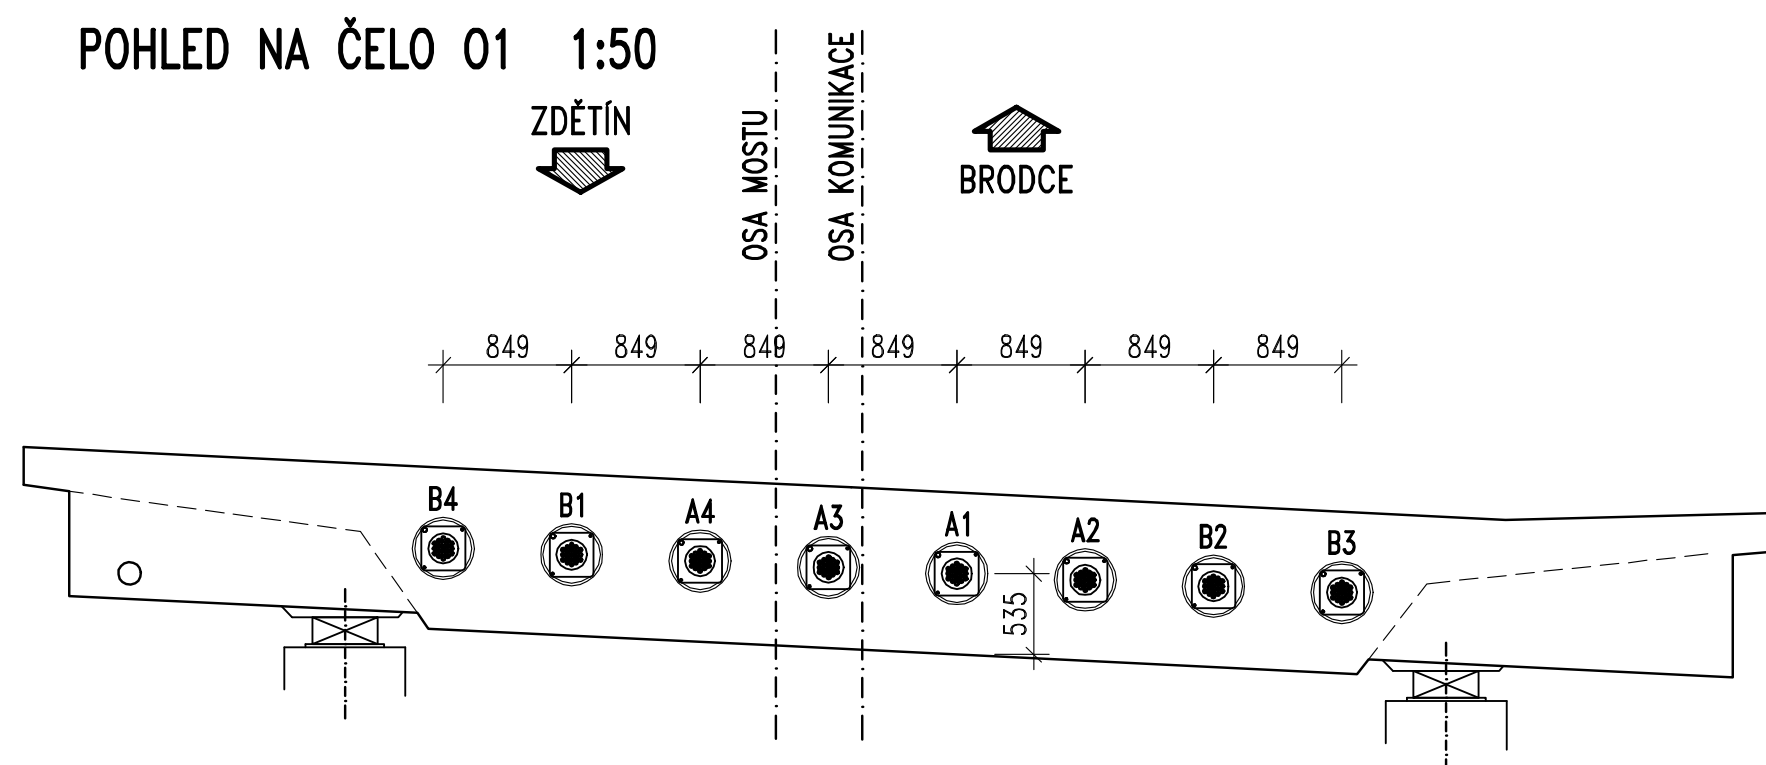

**POHLED NA ČELO 03 1:50**  
ZOBRAZENO VE SMĚRU STANIČENÍ

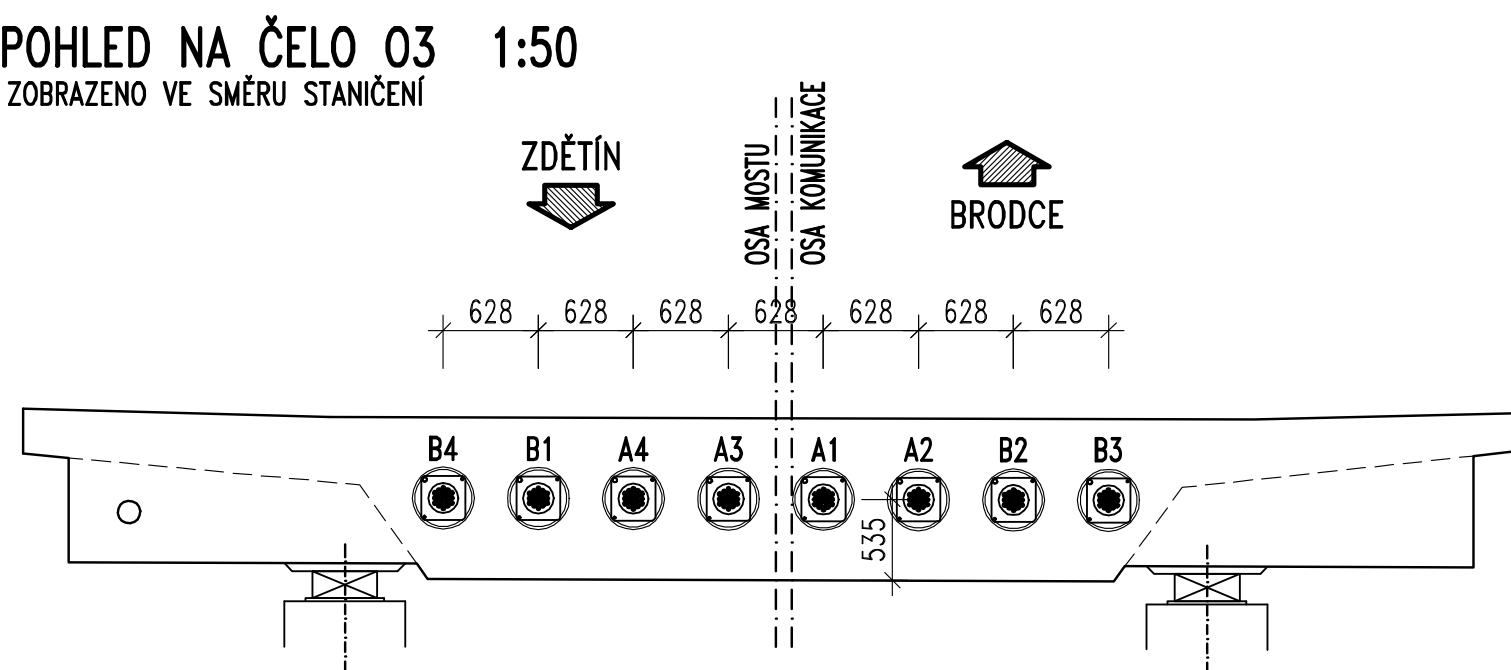

### MATERIÁLŸ:

**BETON:**

NOSNÁ KONSTRUKCE: C30/37-XF2 (XD1, XC4)  
DOBET. KAPES KOTEV C30/37-XF4 (XD3, XC4)

# BETONÁŘSKÁ VÝZTUŽ

**B500B**

## PŘEDPÍNACÍ VÝZTUŽ

19-TI LANOVÉ KABELY 15.7mm (150mm<sup>2</sup>) Y1860S7-15.7  
LANA S VELMI NÍZKOU RELAXACÍ


KOTEVNÍ NAPĚTÍ: 1400 MPa

POSTUP NAPINÁNÍ: KABELY A1 JEDNOSTRANNĚ ZLEVA  
KABELY B1 JEDNOSTRANNĚ ZPRAVA


## VÝKAZ PŘEDPÍENACÍ VÝZTUŽE

KABEL ozn.	DL m	H.MDT. kg
A1	50,33	1125,9
A2	50,35	1126,4
A3	50,31	1125,6
A4	50,30	1125,3
B1	50,29	1125,1
B2	50,38	1127,0
B3	50,41	1127,7
B4	50,29	1125,1
SUMA		9008,1

Objednatel stavby: **Krajská správa a údržba silnic Středočeského kraje, p.o.**

 Zborovská 11, 150 21 Praha 5  
IČ: 000 66 001

Souřadnicový systém: S-JTSK  
Výškový systém: Bpv

Číslo zakázky:	16 023 00	HIP:	Ing. Petr SOUČEK
Schválil:	Ing. Václav HYZDAL <i>Hyzdal</i>	602214618, soucek@pontex.cz	
Tech. kontrola:	Ing. Petr DRBOHLAV <i>Drbohlav</i>	Zodp. projektant: Ing. Martin VAVŘENA 602161668, vavrena@pontex.cz	
		Výpracovatel: Jan ROHLIK 241960637, rohlík@pontex.cz	
Praha 4, Bezdův 1658, 147 14 tel: +420 244062215 fax: +420 244461038 e-mail: pontex@pontex.cz			

Objednatel: KSUS Středočeského kraje		Obec: DRAŽICE		Kraj: STŘEDOČESKÝ
Akce: III/27214 DRAŽICE, MOST EV. Č. 27214-2 PŘES JIZERU V DRAŽICÍCH		Datum 03/2017		Stupeň DSP/PDPS
Část: C. STAVEBNÍ ČÁST		Souprava		Č. přílohy
Objekt: SO 201 - MOST EV.Č. 27214-2				
Příloha: SCHÉMA PŘEDPÍNAČÍ VÝZTUŽE				10