


POHLED ZÁPADNÍ - STÁVAJÍCÍ STAV

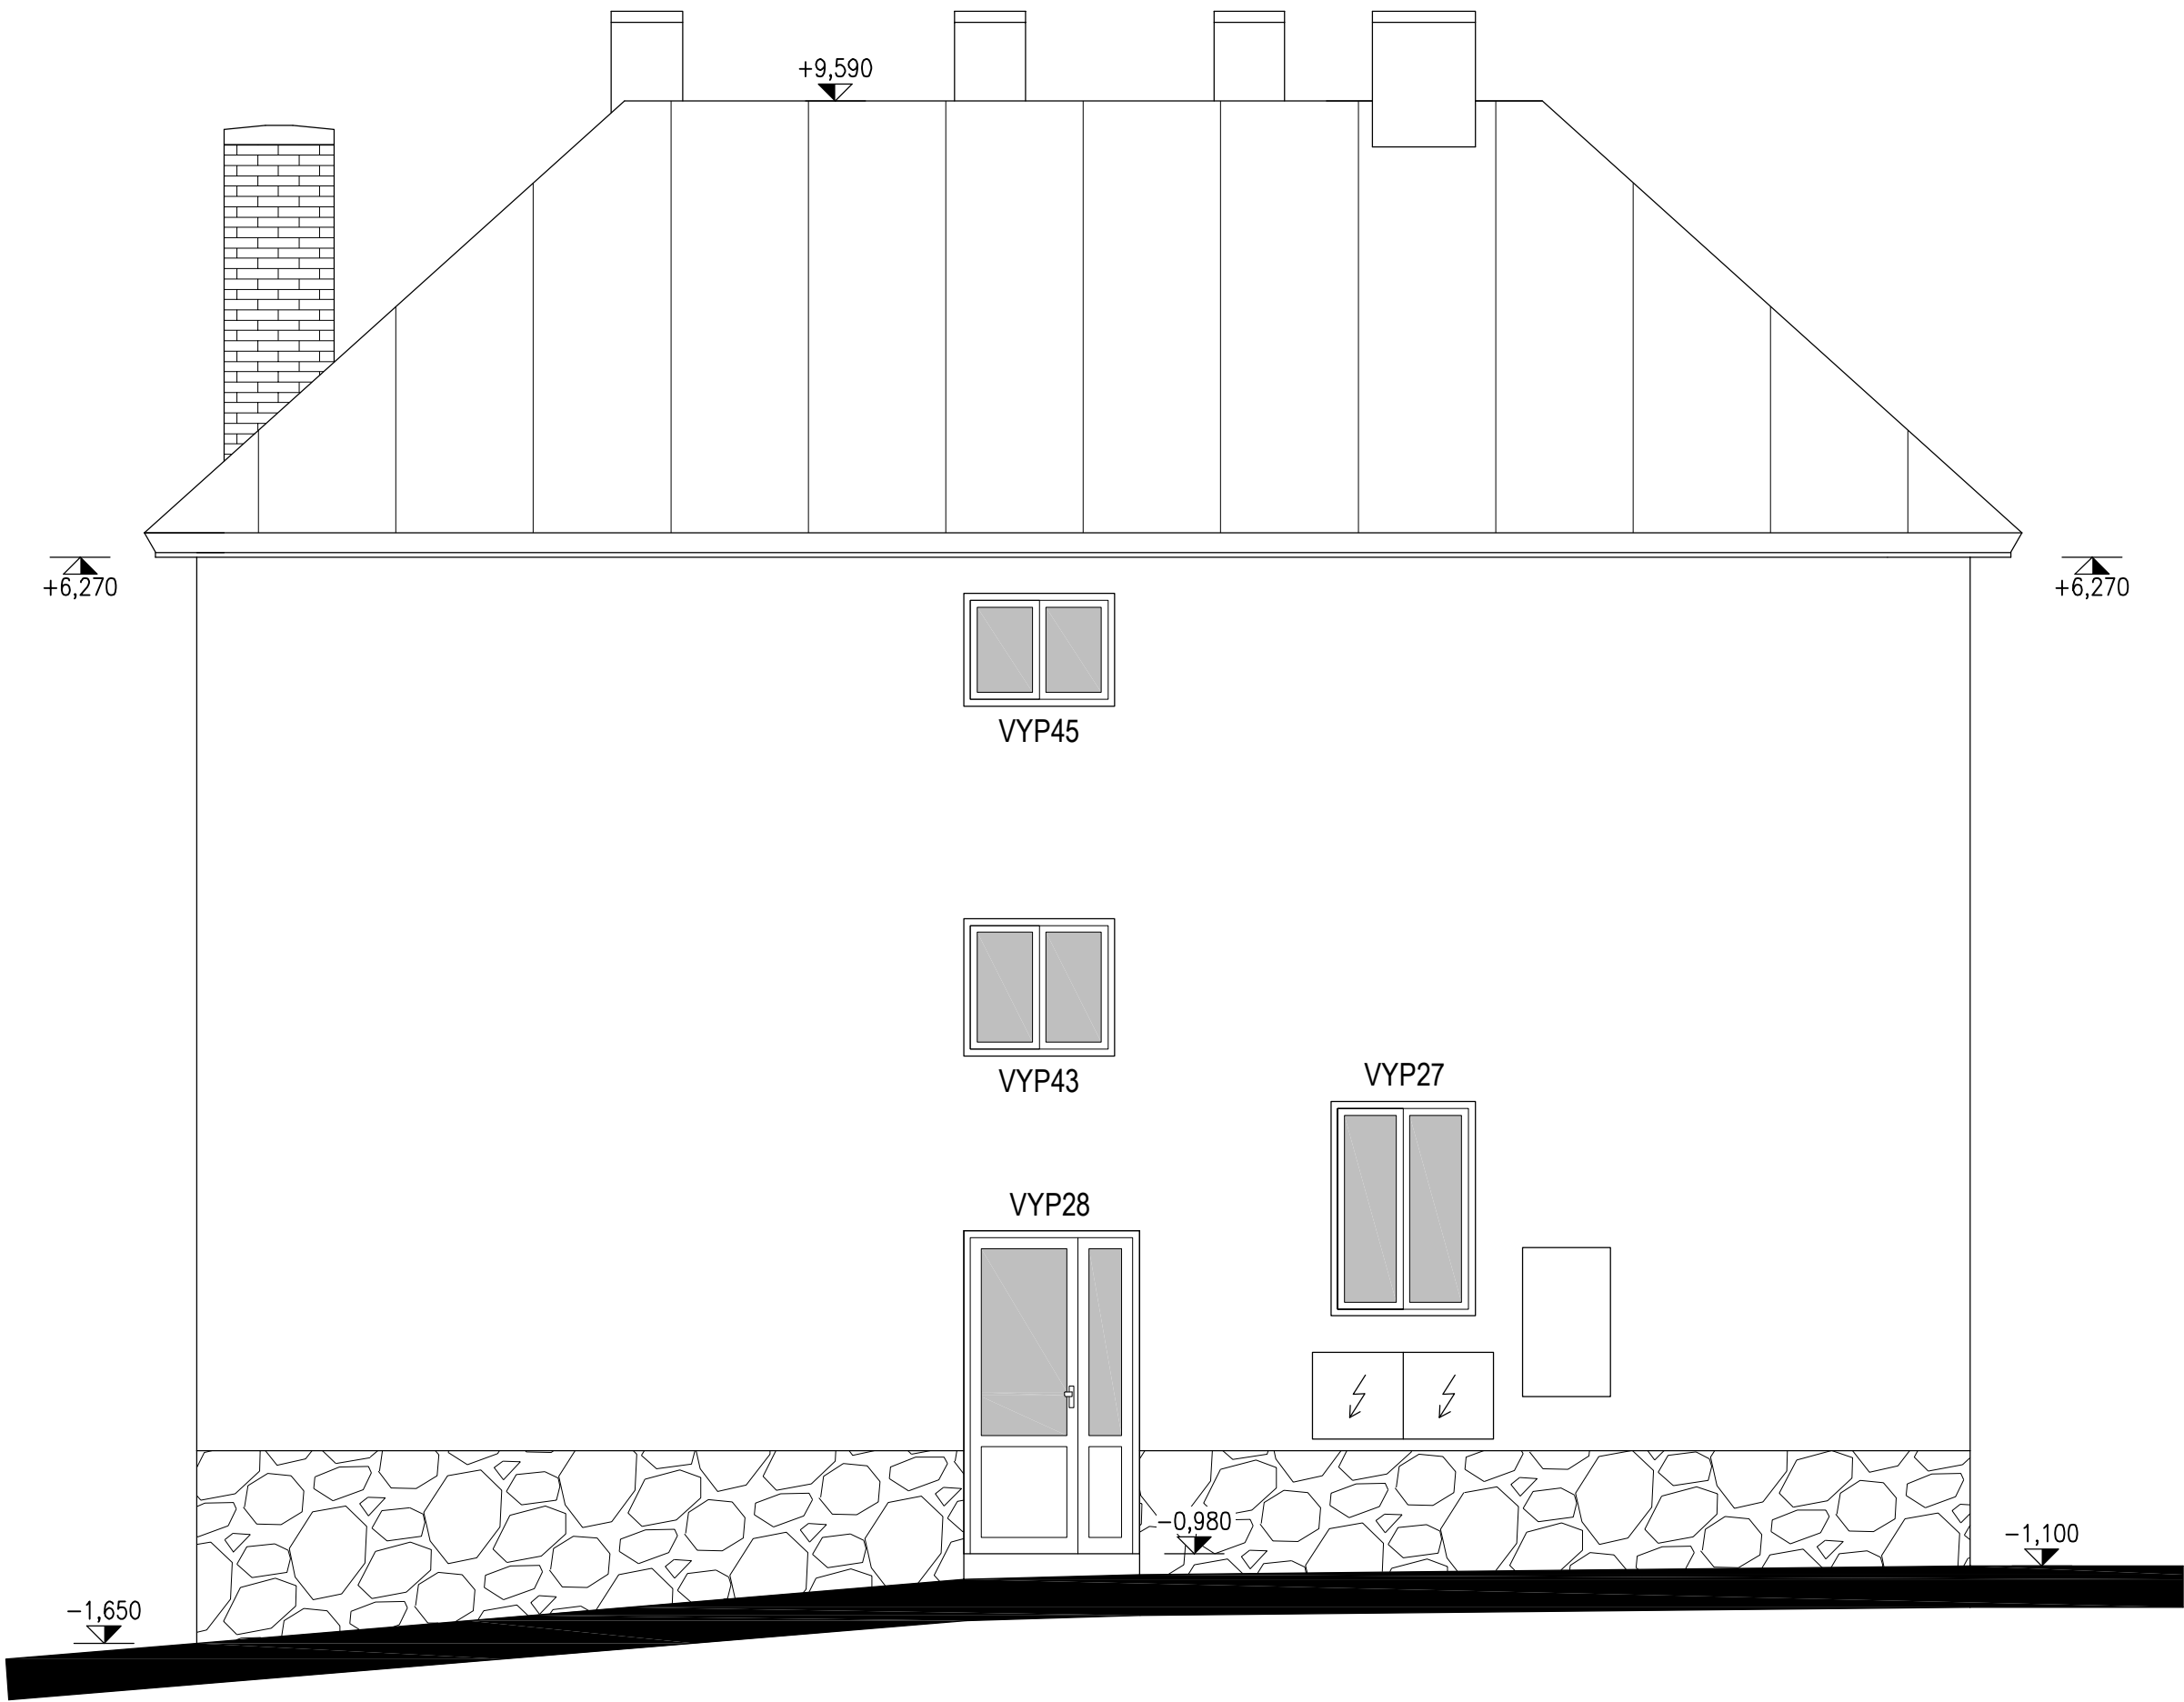

Akce:

ZATEPLENÍ DOMU ČP. 860 VE VLAŠIMI								
Místo	K.Ú. VLAŠIM, PARC. Č. ST.859, UL. LUČNÍ 860, 258 01 VLAŠIM							
Stavebník	STŘEDNÍ PRŮMYSL OVÁ ŠKOLA VLAŠIM, KOMENSKÉHO 41, 258 01 VLAŠIM							
Kreslí:		Zodpovědný projektant:		Podpis:				
JIŘÍ HORÁLEK		TOMÁŠ ČERNÝ						
tel.: +420 776 229 008		tel.: +420 602 217 466						
e-mail: jiri.horalek@javornikuvlasimi.cz		e-mail: cerny@tloket.cz						
Formát:	6xA4	Datum:	03/2019	Archivní č.:	99-220/2019	Měřítko:	Č.v.	Paré č.
Stupeň:	DSŘ	Část dokumentace:		STAVEBNĚ KONSTRUKČNÍ		1:50	D1.9	
Obsah:								
POHLED ZÁPADNÍ – STÁVAJÍCÍ STAV								