


# POHLED VÝCHODNÍ - BAREVNÉ ŘEŠENÍ

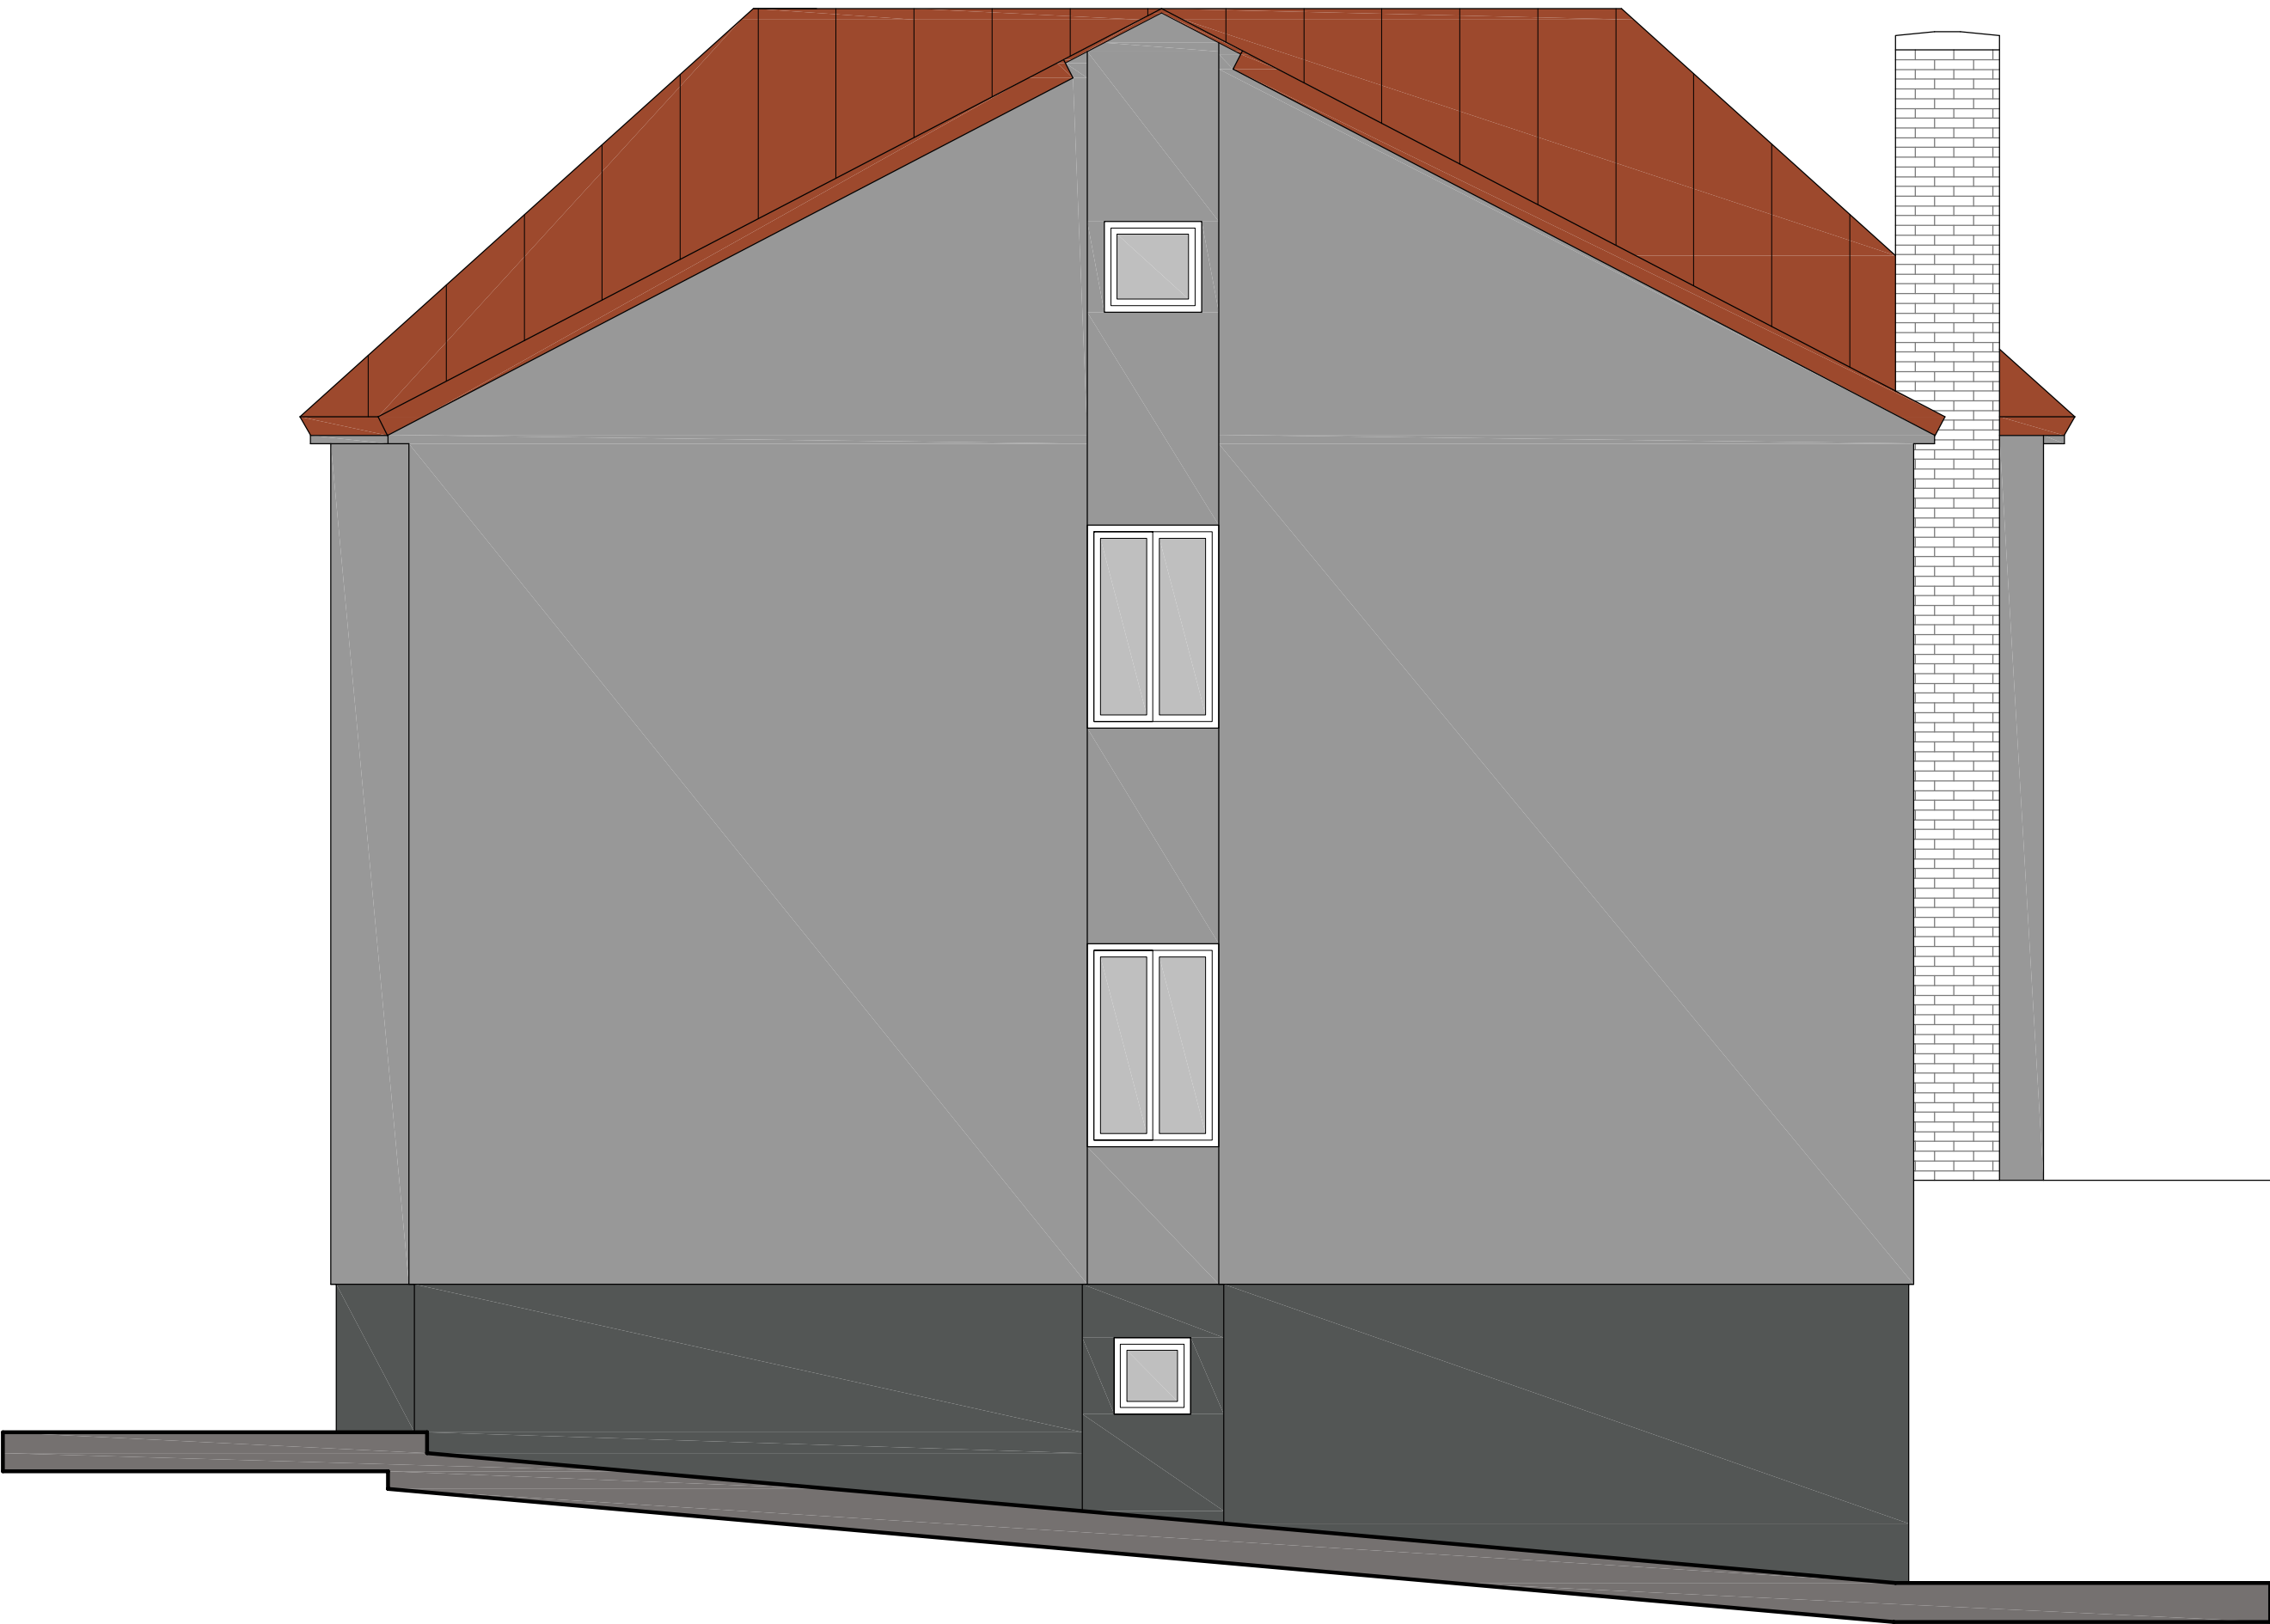

## LEGENDA

- PLECHOVÁ KRYTINA PREFA
- TENKOVrstvá SILIKONOVÁ OMÍTKA, Odstín R/G/B 152/152/152
- TENKOVrstvá SILIKONOVÁ OMÍTKA, Odstín R/G/B 83/86/85

Akce:					
ZATEPLENÍ DOMU ČP. 860 VE VLAŠIMI					
Místo	K.Ú. VLAŠIM, PARC. Č. ST.859, UL. LUČNÍ 860, 258 01 VLAŠIM				
Stavebník	STŘEDNÍ PRŮMYSLOVÁ ŠKOLA VLAŠIM, KOMENSKÉHO 41, 258 01 VLAŠIM				
Kreslí:		Zodpovědný projektant:		Podpis:	
JIŘÍ HORÁLEK		TOMÁŠ ČERNÝ			
tel.: +420 776 229 008		tel.: +420 602 217 466			
e-mail: jiri.horalek@javornikuvlasimi.cz		e-mail: cerny@tloket.cz			
Formát:	Datum:	Archivní č.:	Měřítko:	Č.V.	Paré č.
6x44	03/2019	99-220/2019	1:50	D1.20	
Stupeň:	Část dokumentace:	STAVEBNĚ KONSTRUKČNÍ			
DSŘ					
Obsah:					
POHLED VÝCHODNÍ – BAREVNÉ ŘEŠENÍ					