


ŘEZ A-A - NOVÝ STAV

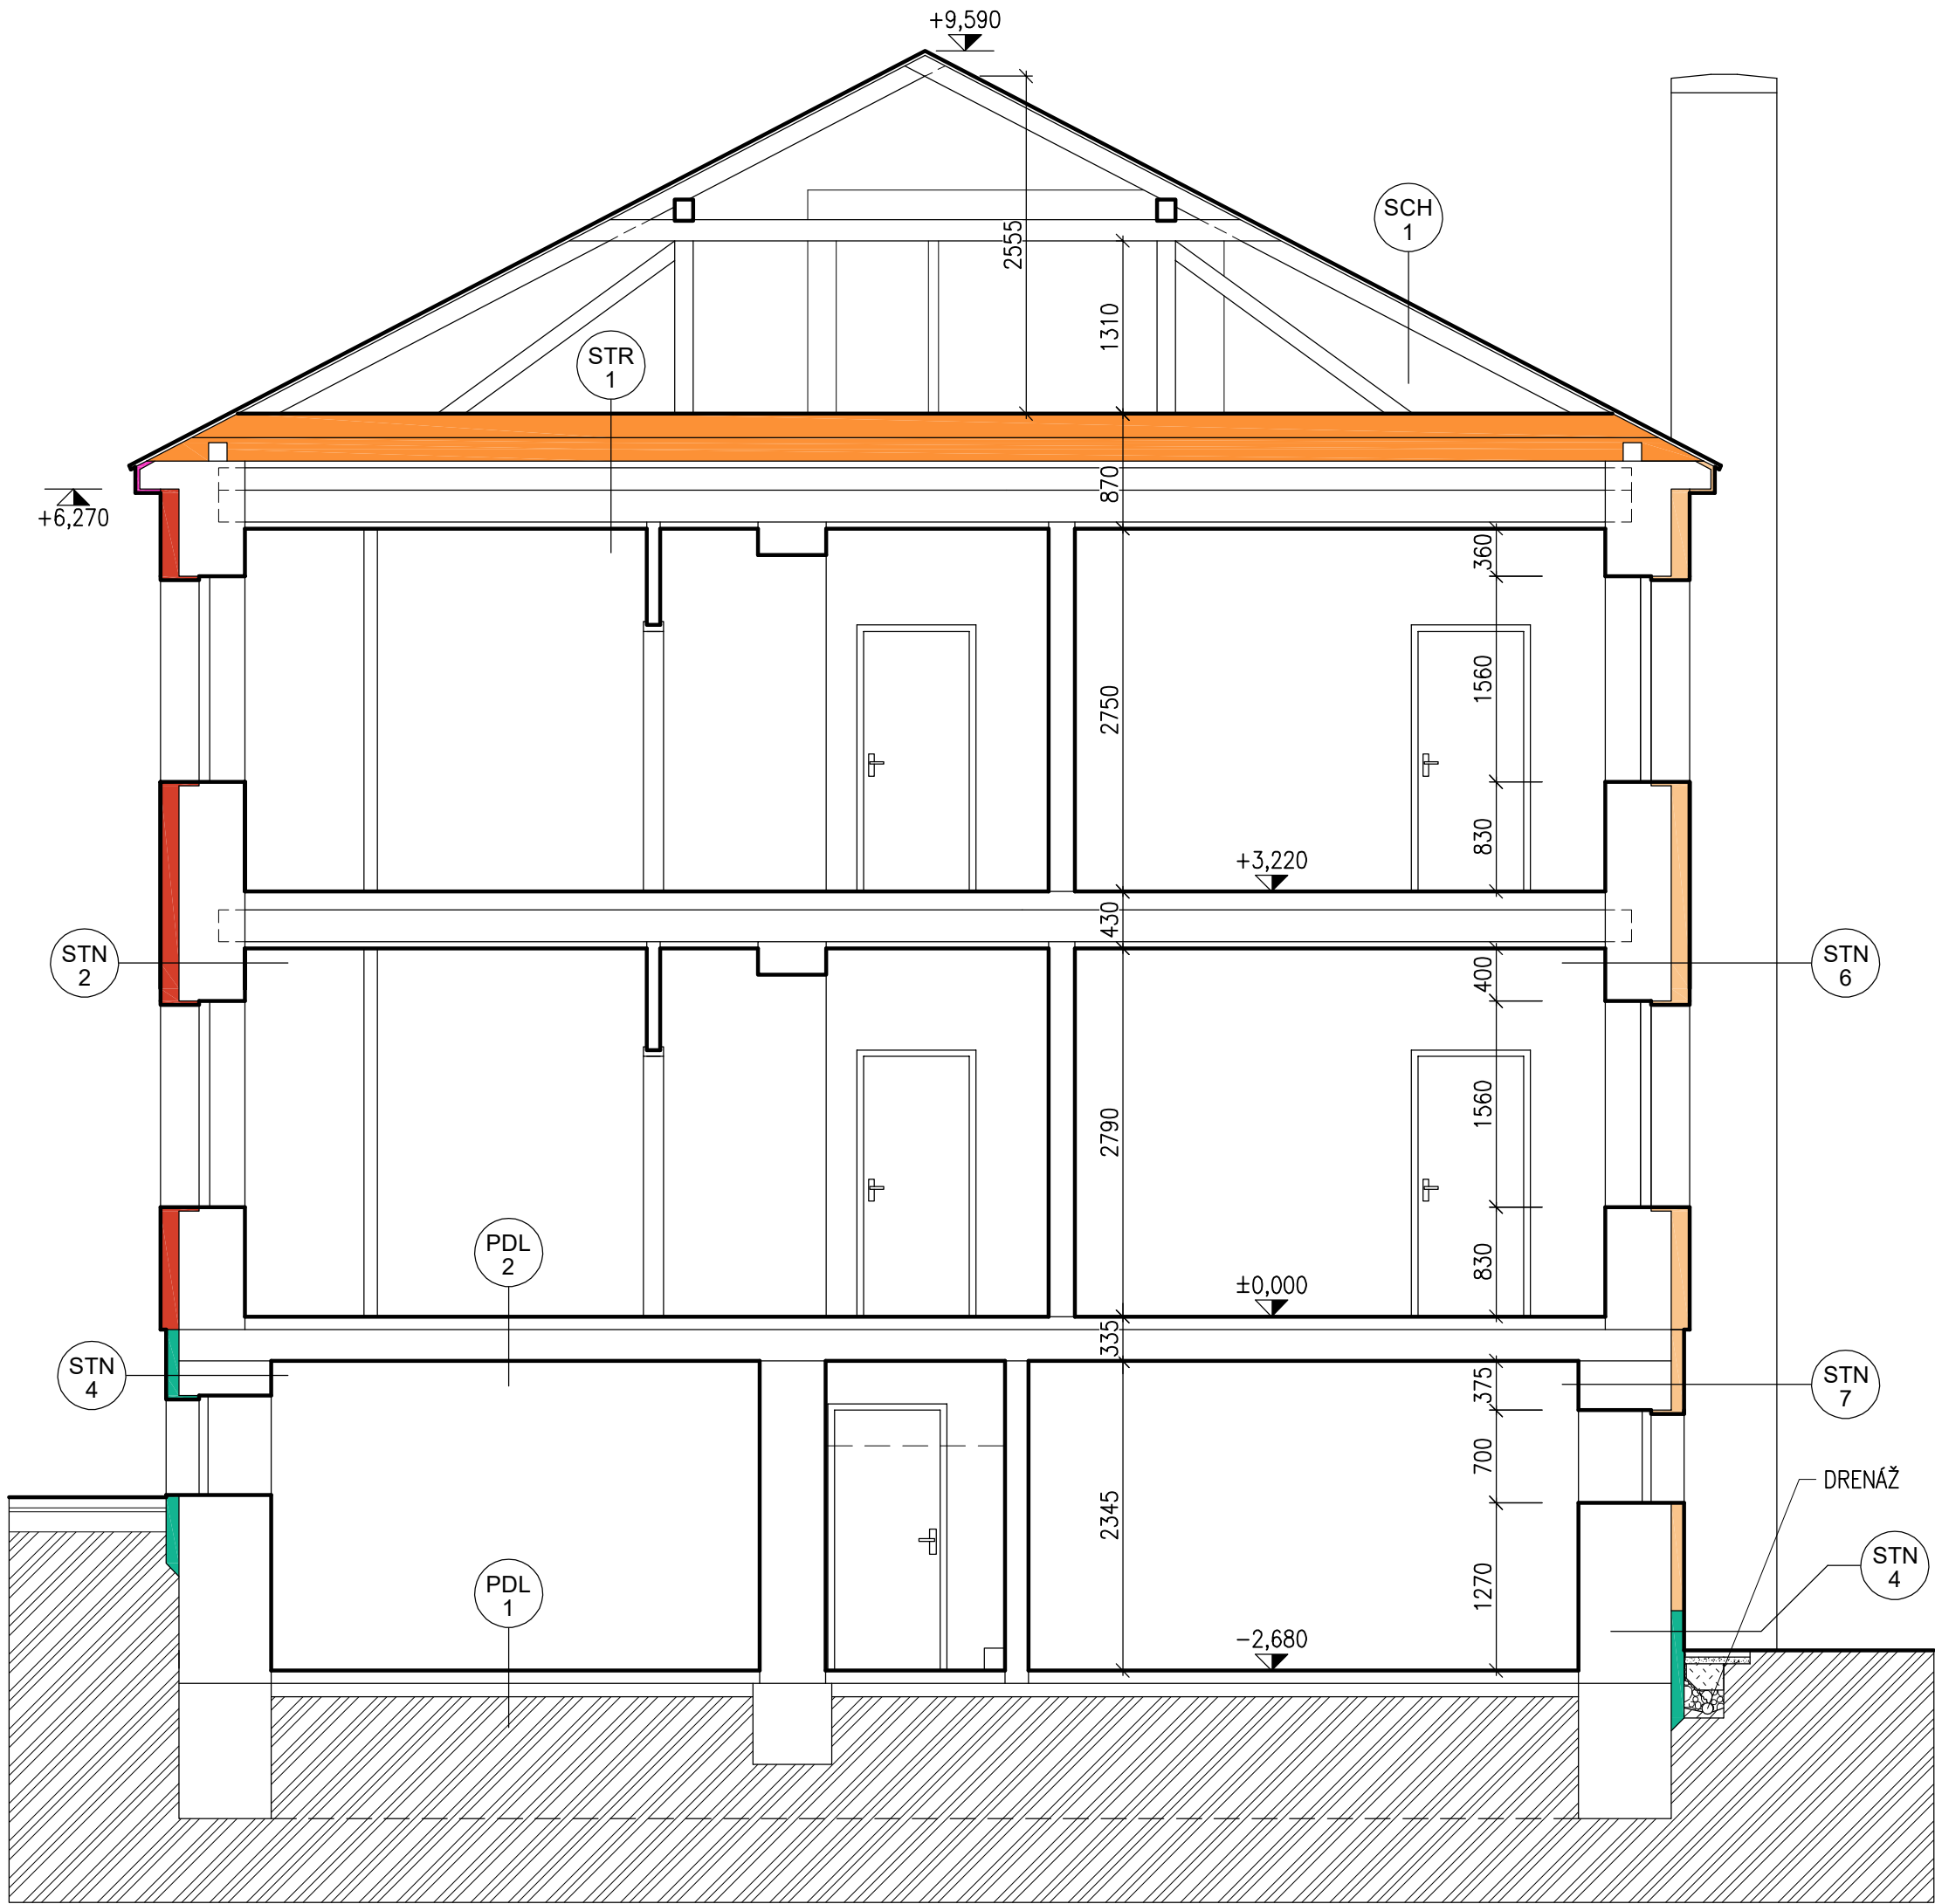

- STN 1

KZS – EPS 70F 140 MM

ZDIVO Z CIEHEL PLNÝCH 300 MM

LIGNOPOR 35 MM

VNITŘNÍ VPC OMÍTKA 15 MM
- STN 2

KZS – EPS 70F 140 MM

VENKOVNÍ OMÍTKA 30 MM

ZDIVO Z CIEHEL PLNÝCH 450 MM

VNITŘNÍ VPC OMÍTKA 20 MM
- STN 3

KZS – EPS 70F 140 MM

VENKOVNÍ OMÍTKA 20 MM

ZDIVO Z CIEHEL PLNÝCH 300 MM

VNITŘNÍ VPC OMÍTKA 20 MM
- STN 4

KZS – XPS 100 MM

SMÍŠENÉ ZDIVO 680 MM (PLNÁ CIEHLA, KÁMEN)

VNITŘNÍ VPC OMÍTKA 20 MM
- STN 5

KZS – XPS 100 MM

SMÍŠENÉ ZDIVO 580 MM (PLNÁ CIEHLA, KÁMEN)

VNITŘNÍ VPC OMÍTKA 20 MM
- STN 6

KZS – ISOVER TF PROFI 140 MM

VENKOVNÍ OMÍTKA 30 MM

ZDIVO Z CIEHEL PLNÝCH 450 MM

VNITŘNÍ VPC OMÍTKA 20 MM
- STN 7

KZS – ISOVER TF PROFI 100 MM

VENKOVNÍ OMÍTKA 30 MM

ZDIVO Z CIEHEL PLNÝCH 700 MM

VNITŘNÍ VPC OMÍTKA 20 MM

- PDL 1

BETONOVÁ MAZANINA 70 MM

PODKLADNÍ BETON 80 MM

ROSTLÝ TERÉN
- PDL 2

KERAMICKÁ DLAŽBA

LEHČENÝ BETON 70 MM

ŽB MONOLIT. STROP 250 mm

VPC OMÍTKA
- STR 1

ISOVER UNIROL PROFI 2x180 MM

CEMENT. POTĚR S RABIC. PLETIVEM

PĚNOVÝ POLYSTYREN 50 MM

DŘEVĚNÝ TRÁMOVÝ STROP SE ZÁKLOPEM

SÁDROKARTONOVÝ PODHLED
- SCH 1

PLECHOVÁ KRYTINA PREFABAUER TOP TS 40 NSK

PRKENNÉ BEDNĚNÍ

(ZKONTROLOVAT STAV, DOPLNIT DŘEVĚNÝ VÁZANÝ KROV)

LEGENDA

- STÁVAJÍCÍ OBVODOVÉ ZDIVO Z PLNÝCH CIEHEL  
PÁLENÝCH TLOUŠŤKY 600, 450 A 300 MM
- KONTAKTNÍ ZATEPLOVACÍ SYTÉM S EPS 70F  
TL. 140 MM (ŠPALETY 30 MM)
- ZATEPLENÍ STROPU NAD 2.NP IZOLACÍ ISOVER  
UNIROL PROFI CELK. TL. 360 MM
- KONTAKTNÍ ZATEPLOVACÍ SYTÉM S XPS TL. 100 MM  
DO VÝŠKY MIN. 300 MM NAD PŘILEHLÝ TERÉN NEBO VODOR. KONSTRUKCE,  
DO HLoubKY MIN. 500 MM POD TERÉN
- KONTAKTNÍ ZATEPLOVACÍ SYTÉM S XPS TL. 30 MM (ŘÍMSA)
- KONTAKTNÍ ZATEPLOVACÍ SYTÉM S ISOVER TF PROFI  
TL. 140 MM (ŠPALETY 30 MM, V 1.PP TL. 100 MM)

Akce: ZATEPLENÍ DOMU ČP. 860 VE VLAŠIMI					
Místo	K.Ú. VLAŠIM, PARC. Č. ST.859, UL. LUČNÍ 860, 258 01 VLAŠIM				
Stavebník	STŘEDNÍ PRŮMYSLOVÁ ŠKOLA VLAŠIM, KOMENSKÉHO 41, 258 01 VLAŠIM				
Kreslí:	JIRÍ HORÁLEK		Zodpovědný projektant:	TOMÁŠ ČERNÝ	
tel.:	+420 776 229 008		tel.:	+420 602 217 466	
e-mail:	jiri.horalek@javornikuvlasimi.cz		e-mail:	cerny@tclonet.cz	
Formát:	8xA4	Datum:	03/2019	Archivní č.:	99-220/2019
Stupeň:	DSŘ	Část dokumentace:	STAVEBNĚ KONSTRUKČNÍ		Měřítko: 1:50
Obsah: ŘEZ A-A – NOVÝ STAV				Č.V. D1.14	Paré č.