


POHLED ZÁPADNÍ - BAREVNÉ ŘEŠENÍ

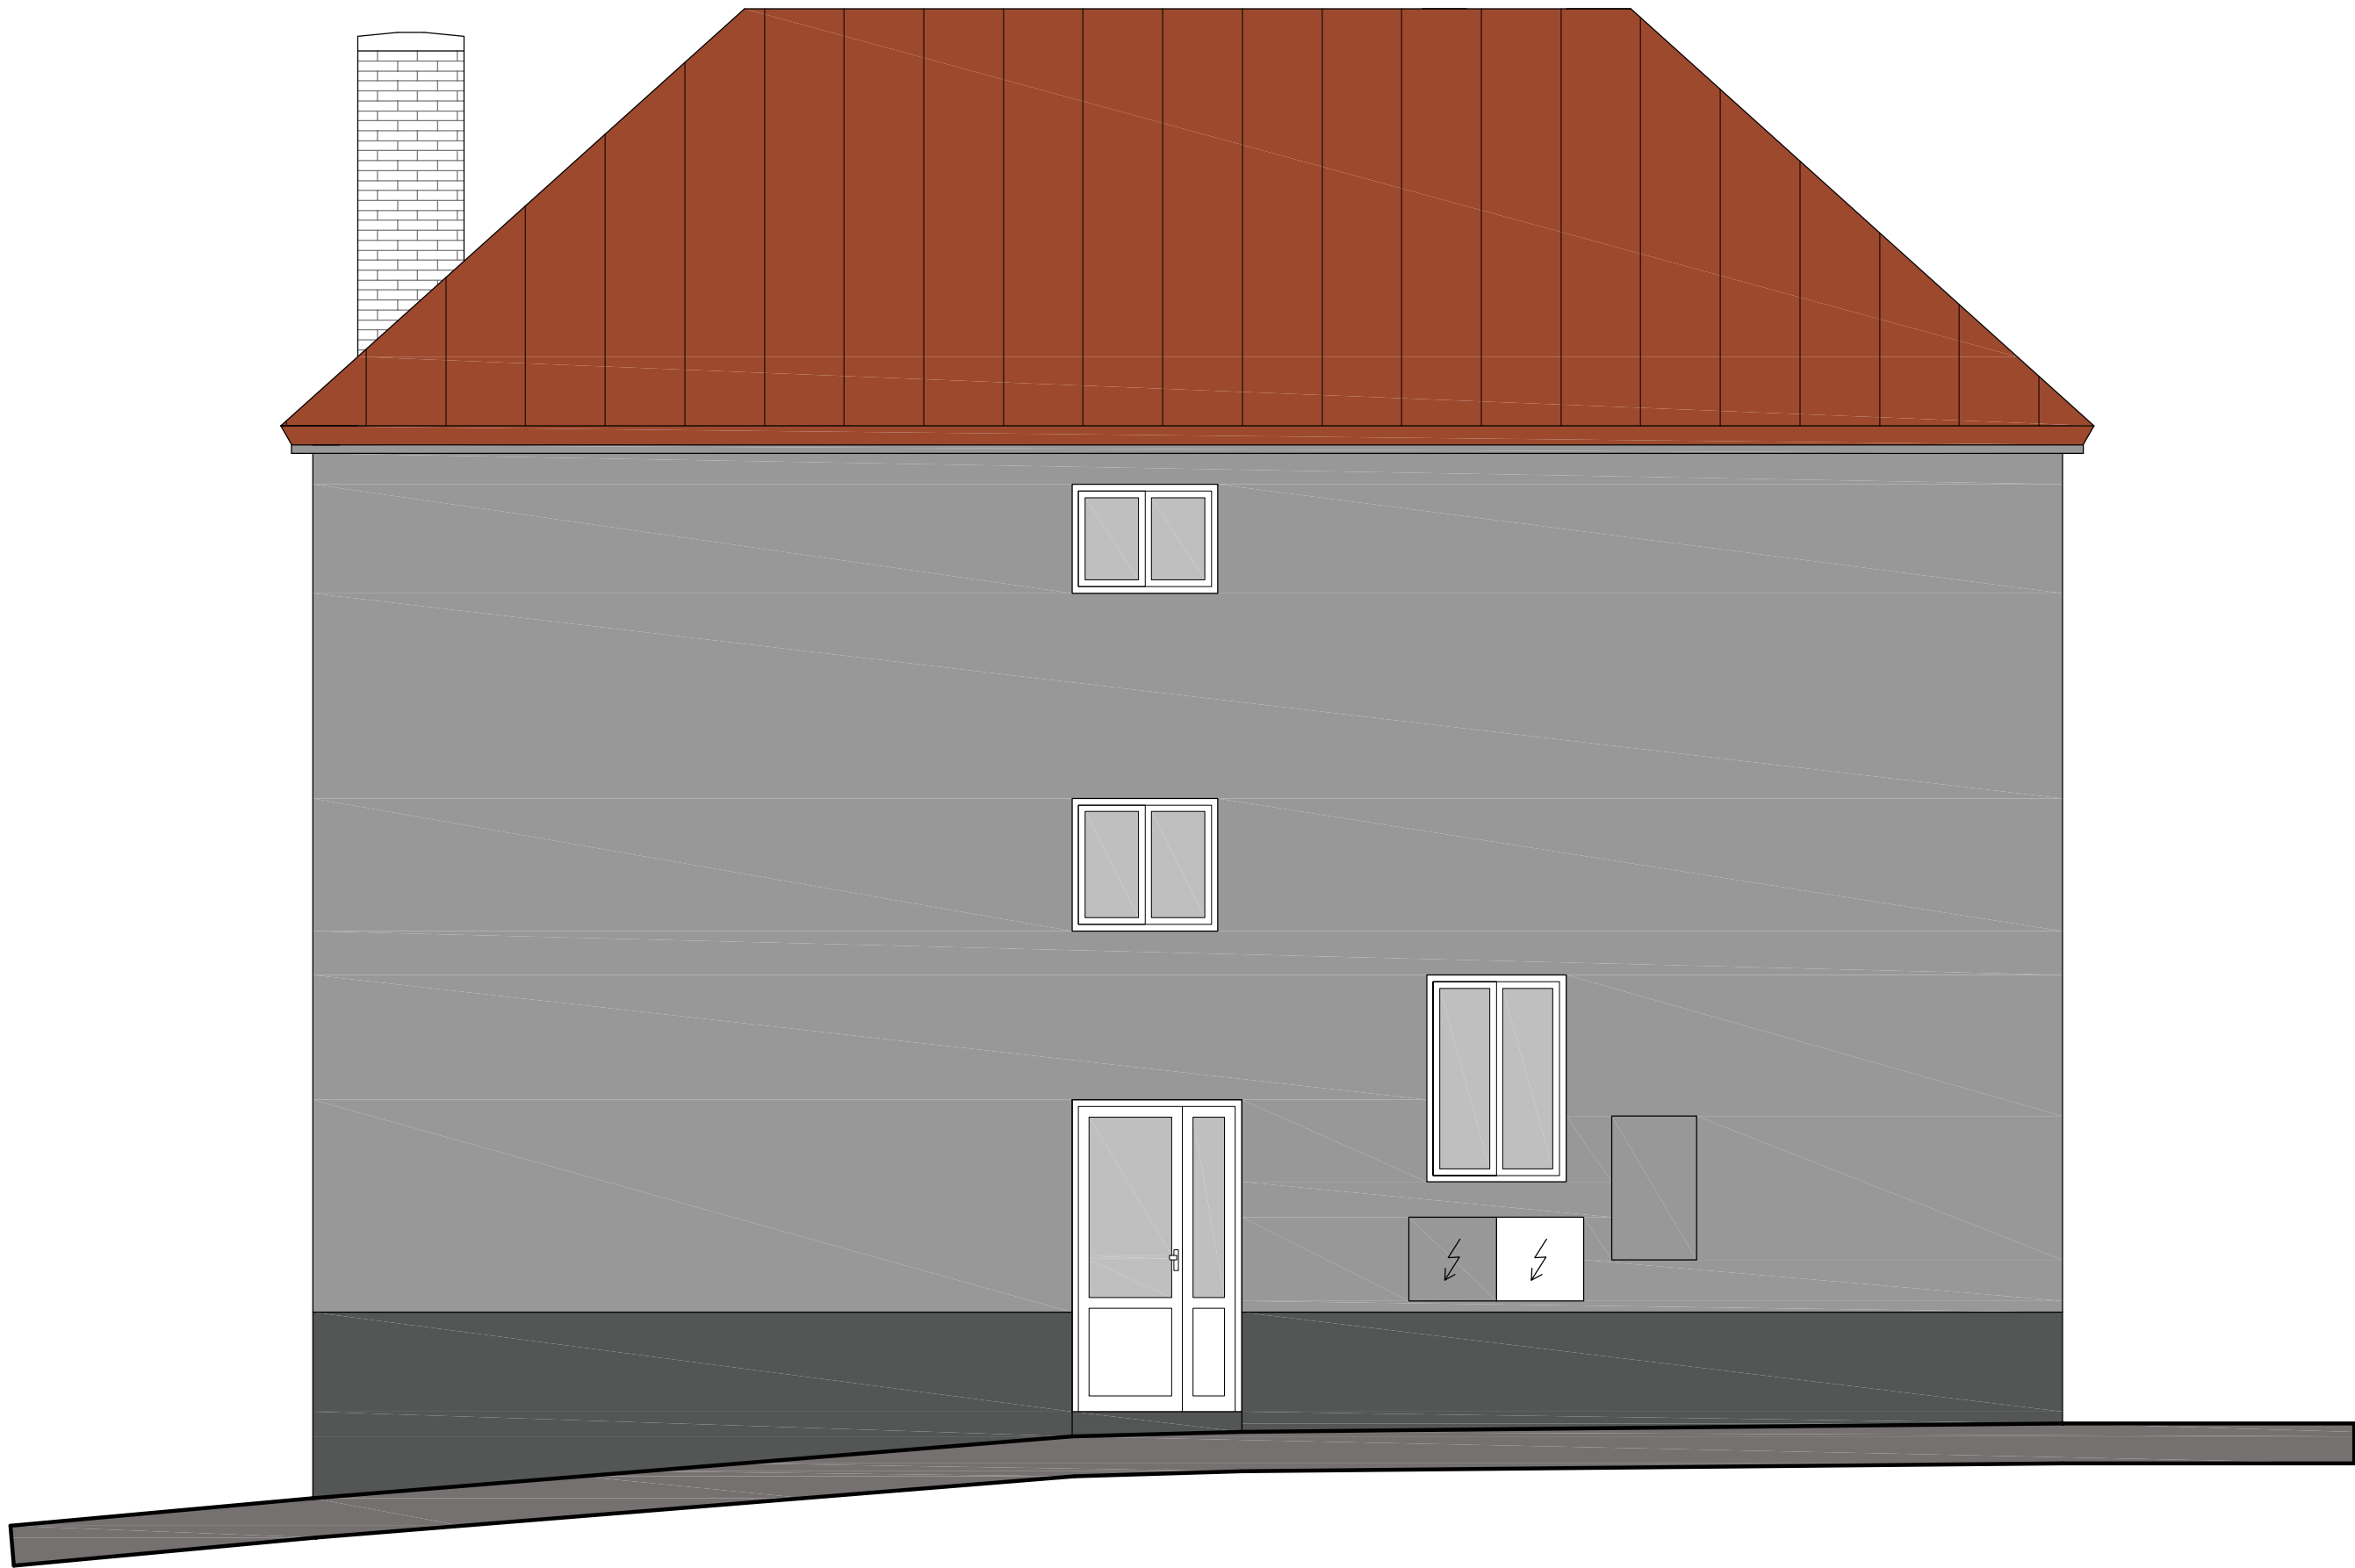

LEGENDA

- PLECHOVÁ KRYTINA PREFA
- TENKOVrstvá SILIKONOVÁ OMÍTKA, Odstín R/G/B 152/152/152
- TENKOVrstvá SILIKONOVÁ OMÍTKA, Odstín R/G/B 83/86/85

| | | | | | |
|--|---|---|------------------|---------------|---------|
| Akce: | | | | | |
| ZATEPLENÍ DOMU ČP. 860 VE VLAŠIMI | | | | | |
| Místo | K.Ú. VLAŠIM, PARC. Č. ST.859, UL. LUČNÍ 860, 258 01 VLAŠIM | | | | |
| Stavebník | STŘEDNÍ PRŮMYSLOVÁ ŠKOLA VLAŠIM, KOMENSKÉHO 41, 258 01 VLAŠIM | | | | |
| Kreslil: JIŘÍ HORÁLEK | | Zodpovědný projektant: TOMÁŠ ČERNÝ | | Podpis: | |
| tel.: +420 776 229 008 e-mail: jiri.horalek@javornikuvlasimi.cz | | tel.: +420 602 217 466 e-mail: cerny@tloket.cz | | | |
| Formát: 6x44 | Datum: 03/2019 | Archivní č.: 99-220/2019 | Měřítko: 1:50 | Č.v. D1.22 | Paré č. |
| Stupeň: DSŘ | Část dokumentace: STAVEBNĚ KONSTRUKČNÍ | | | | |
| Obsah: | | | | | |
| POHLED ZÁPADNÍ – BAREVNÉ ŘEŠENÍ | | | | | |