


POHLED VÝCHODNÍ - NOVÝ STAV

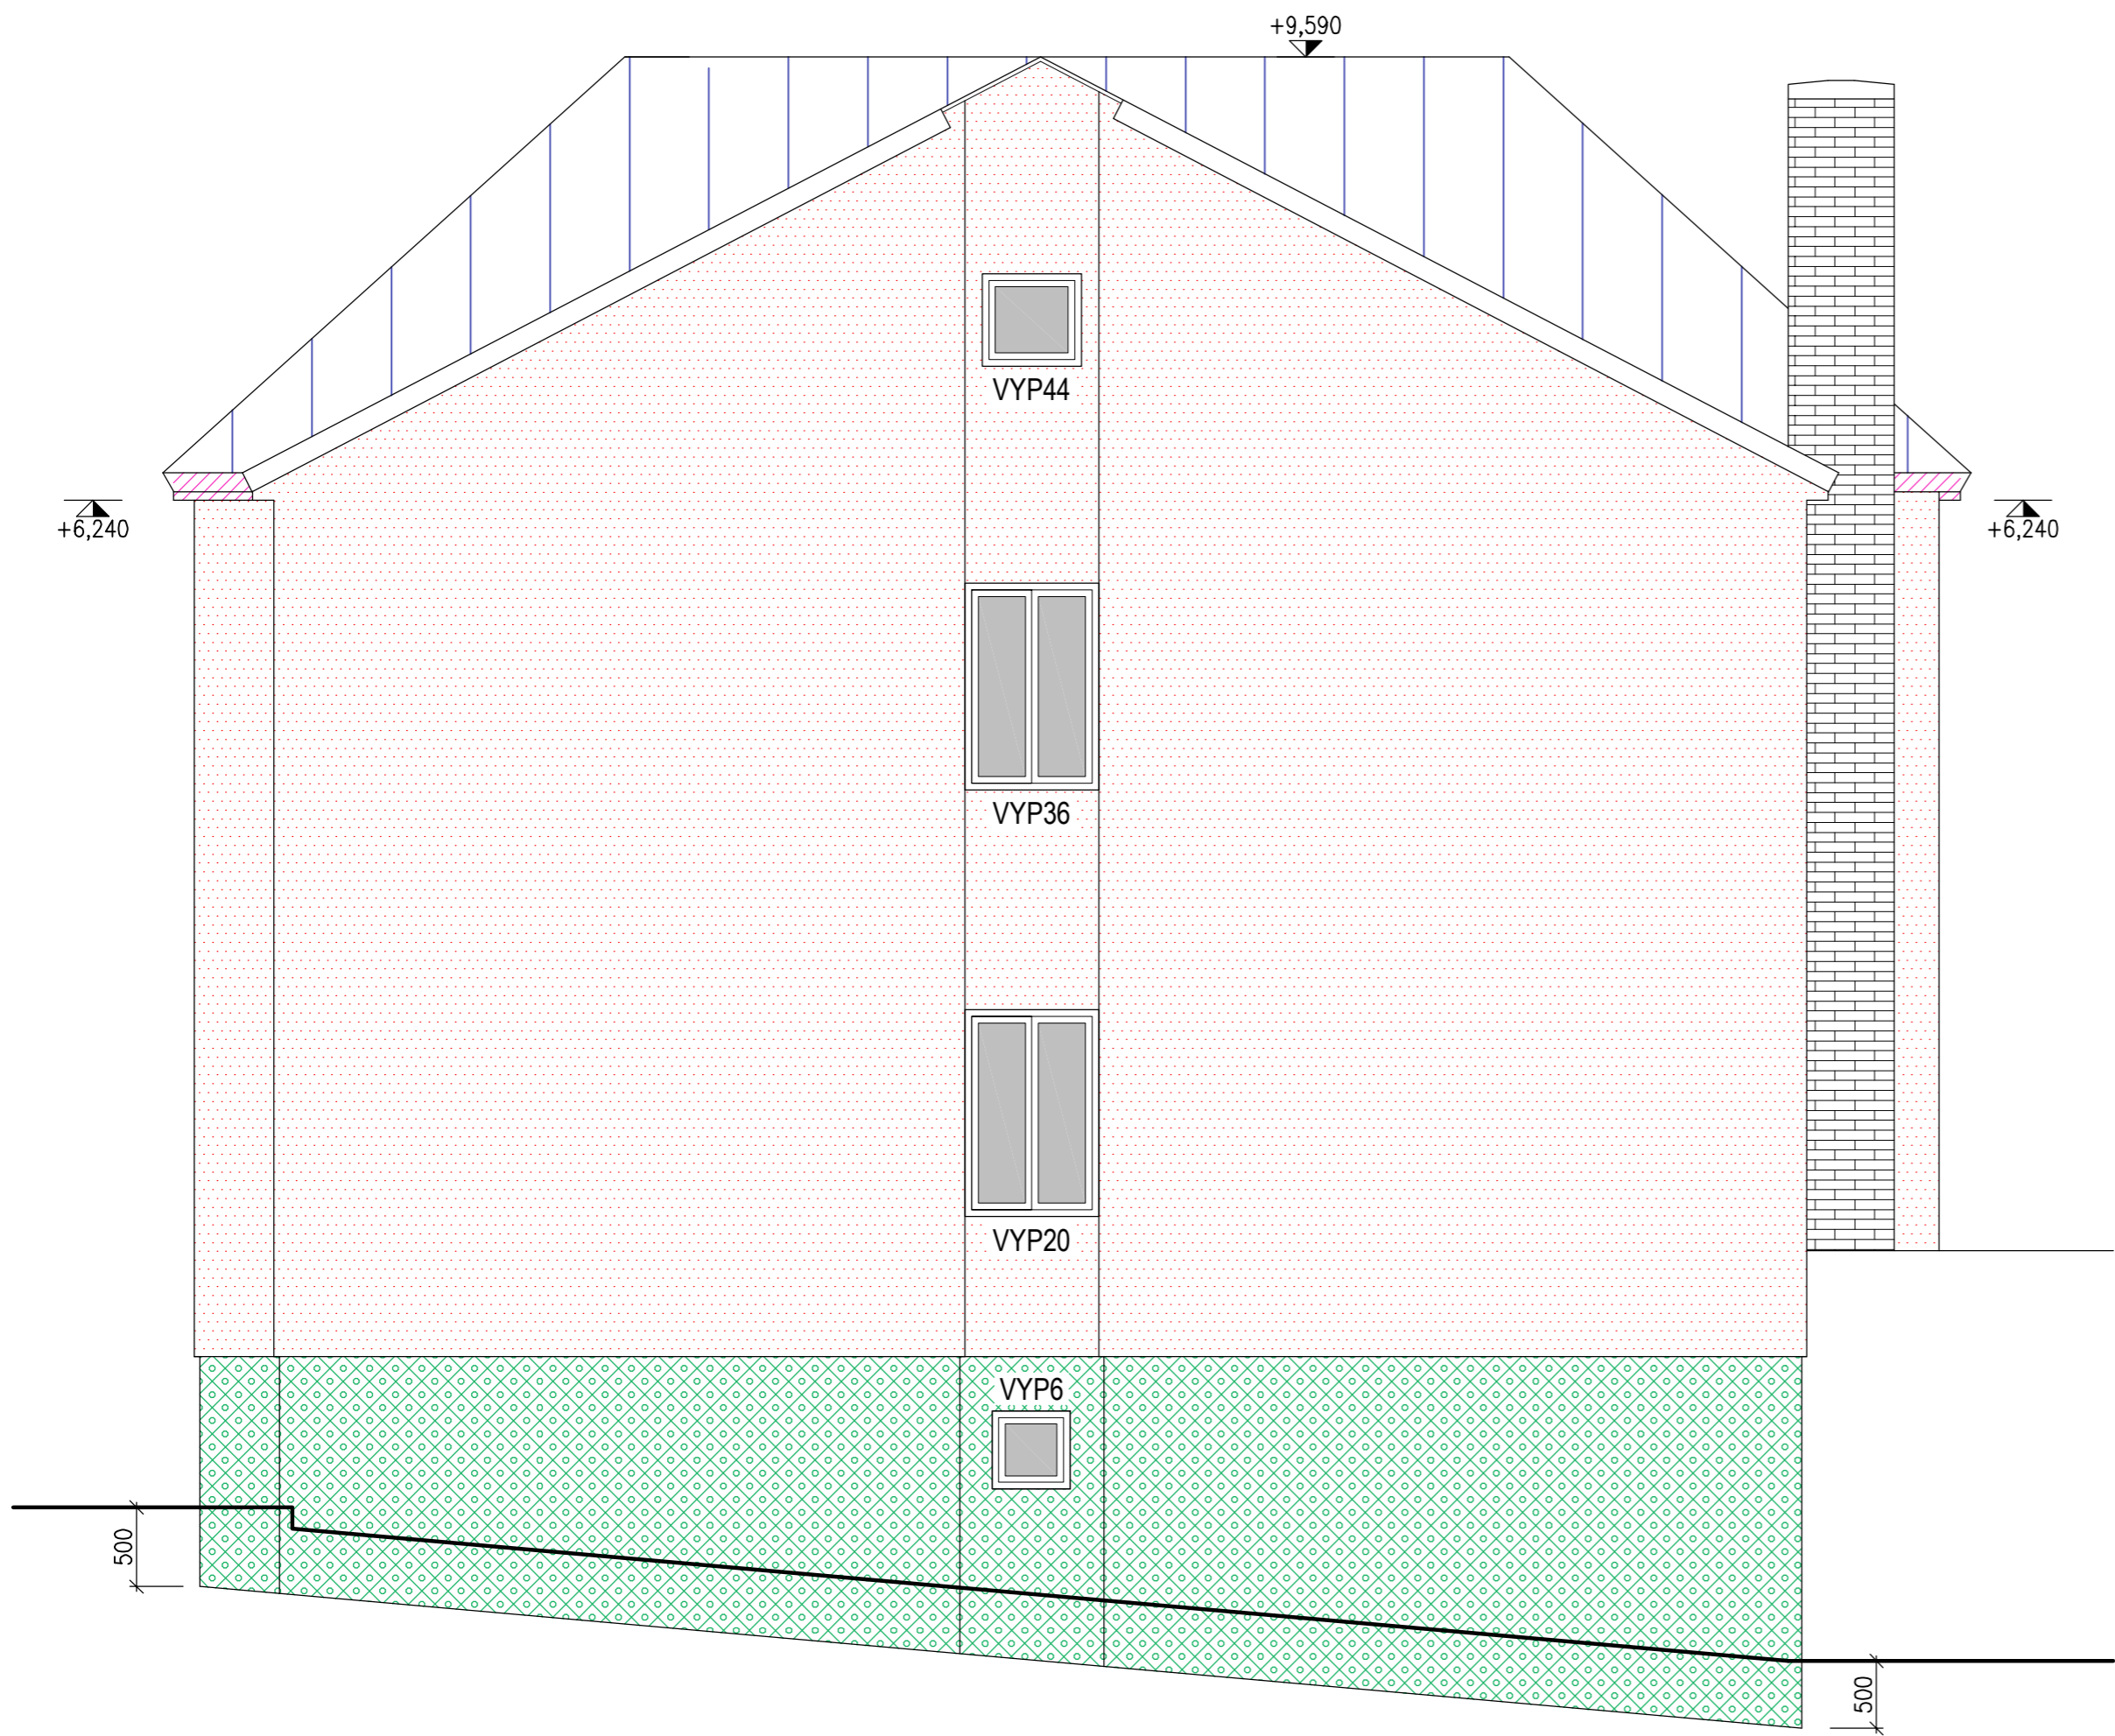

LEGENDA

-
- KONTAKTNÍ ZATEPLOVACÍ SYTÉM S EPS 70F
TL. 140 MM (ŠPALETY 30 MM)
-
- KONTAKTNÍ ZATEPLOVACÍ SYTÉM S XPS TL. 100 MM
DO VÝŠKY MIN. 300 MM NAD PŘÍLEHLÝ TERÉN NEBO VODOR. KONSTRUKCE,
DO HLoubKY MIN. 500 MM POD TERÉN
-
- KONTAKTNÍ ZATEPLOVACÍ SYTÉM S XPS TL. 30 MM (ŘÍMSA)
- VYP 1-44
- STÁVAJÍCÍ PLASTOVÁ OKNA A DVEŘE S IZOLAČNÍM DVOJSKLEM,
NOVÉ PARAPETNÍ PLECHY Z LAKOVANÉHO POZINKOVANÉHO PLECHU,
BARVA TMAVĚ HNĚDÁ
-
- NOVÁ PLECHOVÁ KRYTINA PREFA

Akce:					
ZATEPLENÍ DOMU ČP. 860 VE VLAŠIMI					
Místo	K.Ú. VLAŠIM, PARC. Č. ST.859, UL. LUČNÍ 860, 258 01 VLAŠIM				
Stavebník	STŘEDNÍ PRŮMYSLOVÁ ŠKOLA VLAŠIM, KOMENSKÉHO 41, 258 01 VLAŠIM				
Kreslí:		Zodpovědný projektant:		Podpis:	
JIŘÍ HORÁLEK		TOMÁŠ ČERNÝ			
tel.: +420 776 229 008		tel.: +420 602 217 466			
e-mail: jiri.horalek@javornikuvlasimi.cz		e-mail: cerny@tcloket.cz			
Formát:	Datum:	Archivní č.:	Měřítko:	Č.v.	Paré č.
6x A4	03/2019	99-220/2019	1:50	D1.16	
Stupeň:	Část dokumentace:	STAVEBNĚ KONSTRUKČNÍ			
DSŘ					
Obsah:					
POHLED VÝCHODNÍ – NOVÝ STAV					