


POHLED JIŽNÍ - STÁVAJÍCÍ STAV

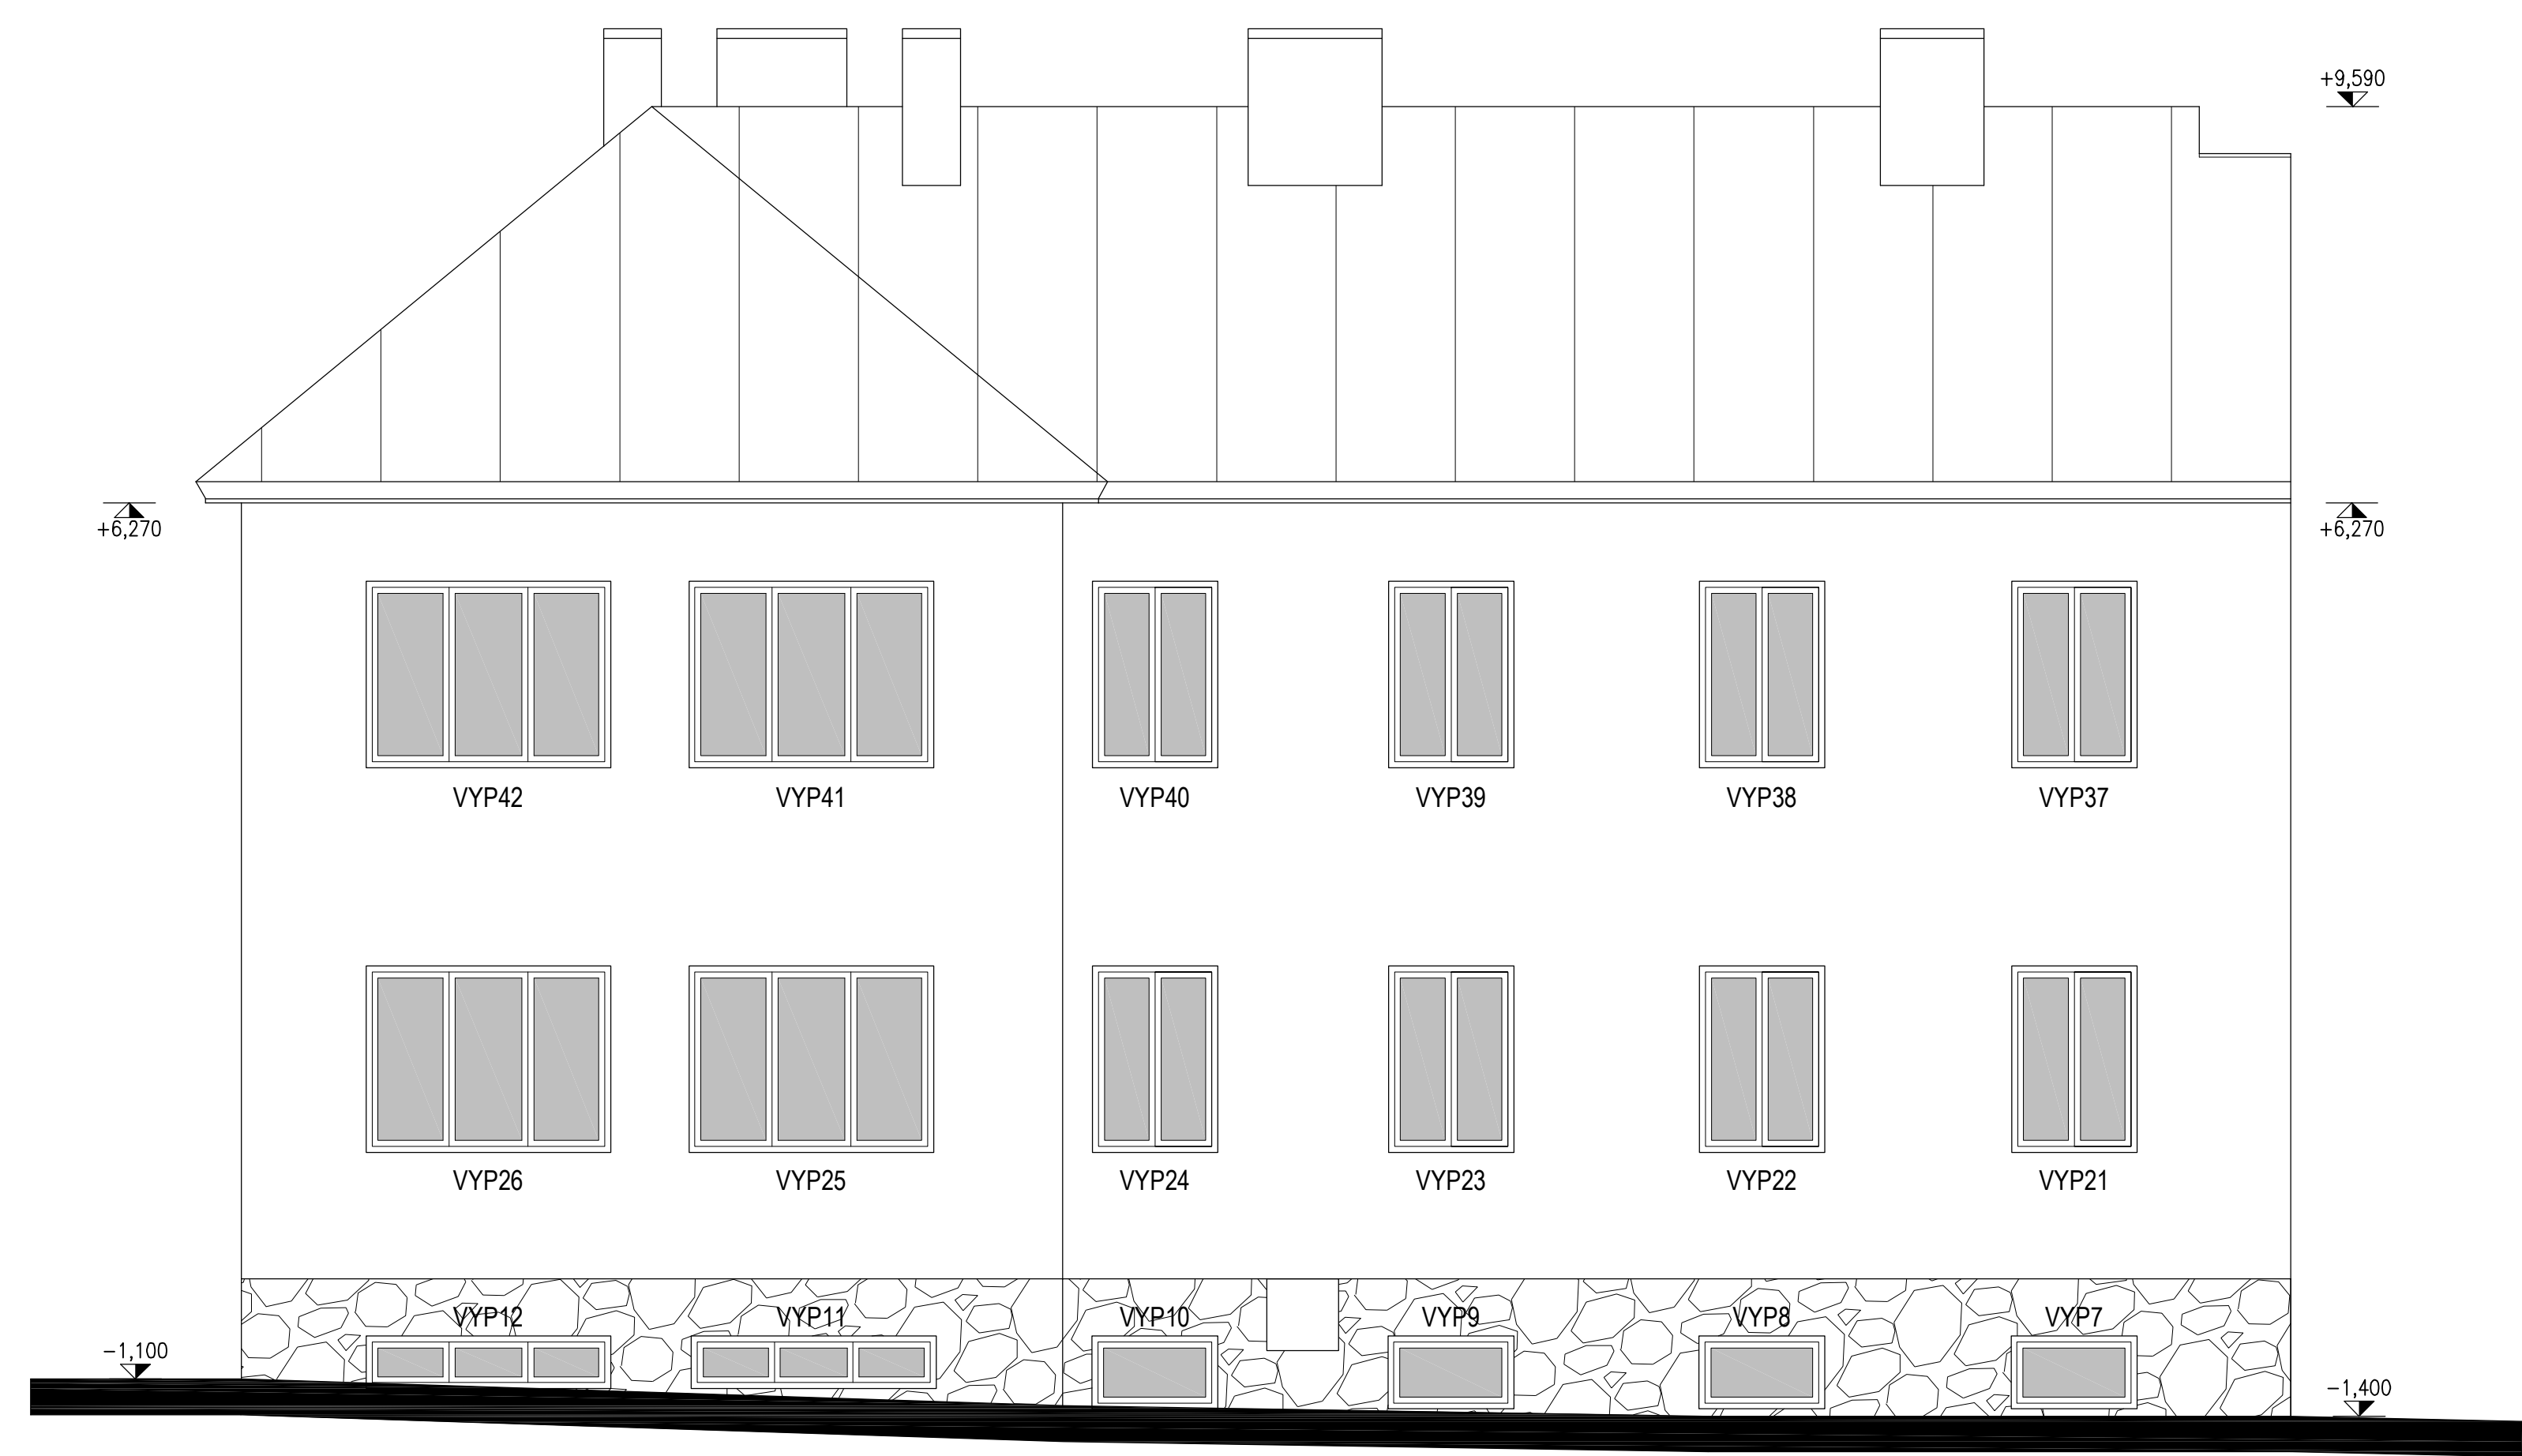

Akce:

ZATEPLENÍ DOMU ČP. 860 VE VLAŠIMI						
Místo	K.Ú. VLAŠIM, PARC. Č. ST.859, UL. LUČNÍ 860, 258 01 VLAŠIM					
Stavebník	STŘEDNÍ PRŮMYSLOVÁ ŠKOLA VLAŠIM, KOMENSKÉHO 41, 258 01 VLAŠIM					
Kreslil: JIRÍ HORÁLEK		Zodpovědný projektant: TOMÁŠ ČERNÝ		Podpis:		
tel.: +420 776 229 008 e-mail: jiri.horalek@jovornikuvlasimi.cz		tel.: +420 602 217 466 e-mail: cerny@tcloket.cz				
Formát: 8xA4	Datum: 03/2019	Archivní č.: 99-220/2019		Měřítko:	Č.v.	Paré č.
Stupeň: DSŘ	Část dokumentace: STAVEBNĚ KONSTRUKČNÍ			1:50	D1.6	
Obsah: POHLED JIŽNÍ – STÁVAJÍCÍ STAV						