PŮDORYS - 1:100

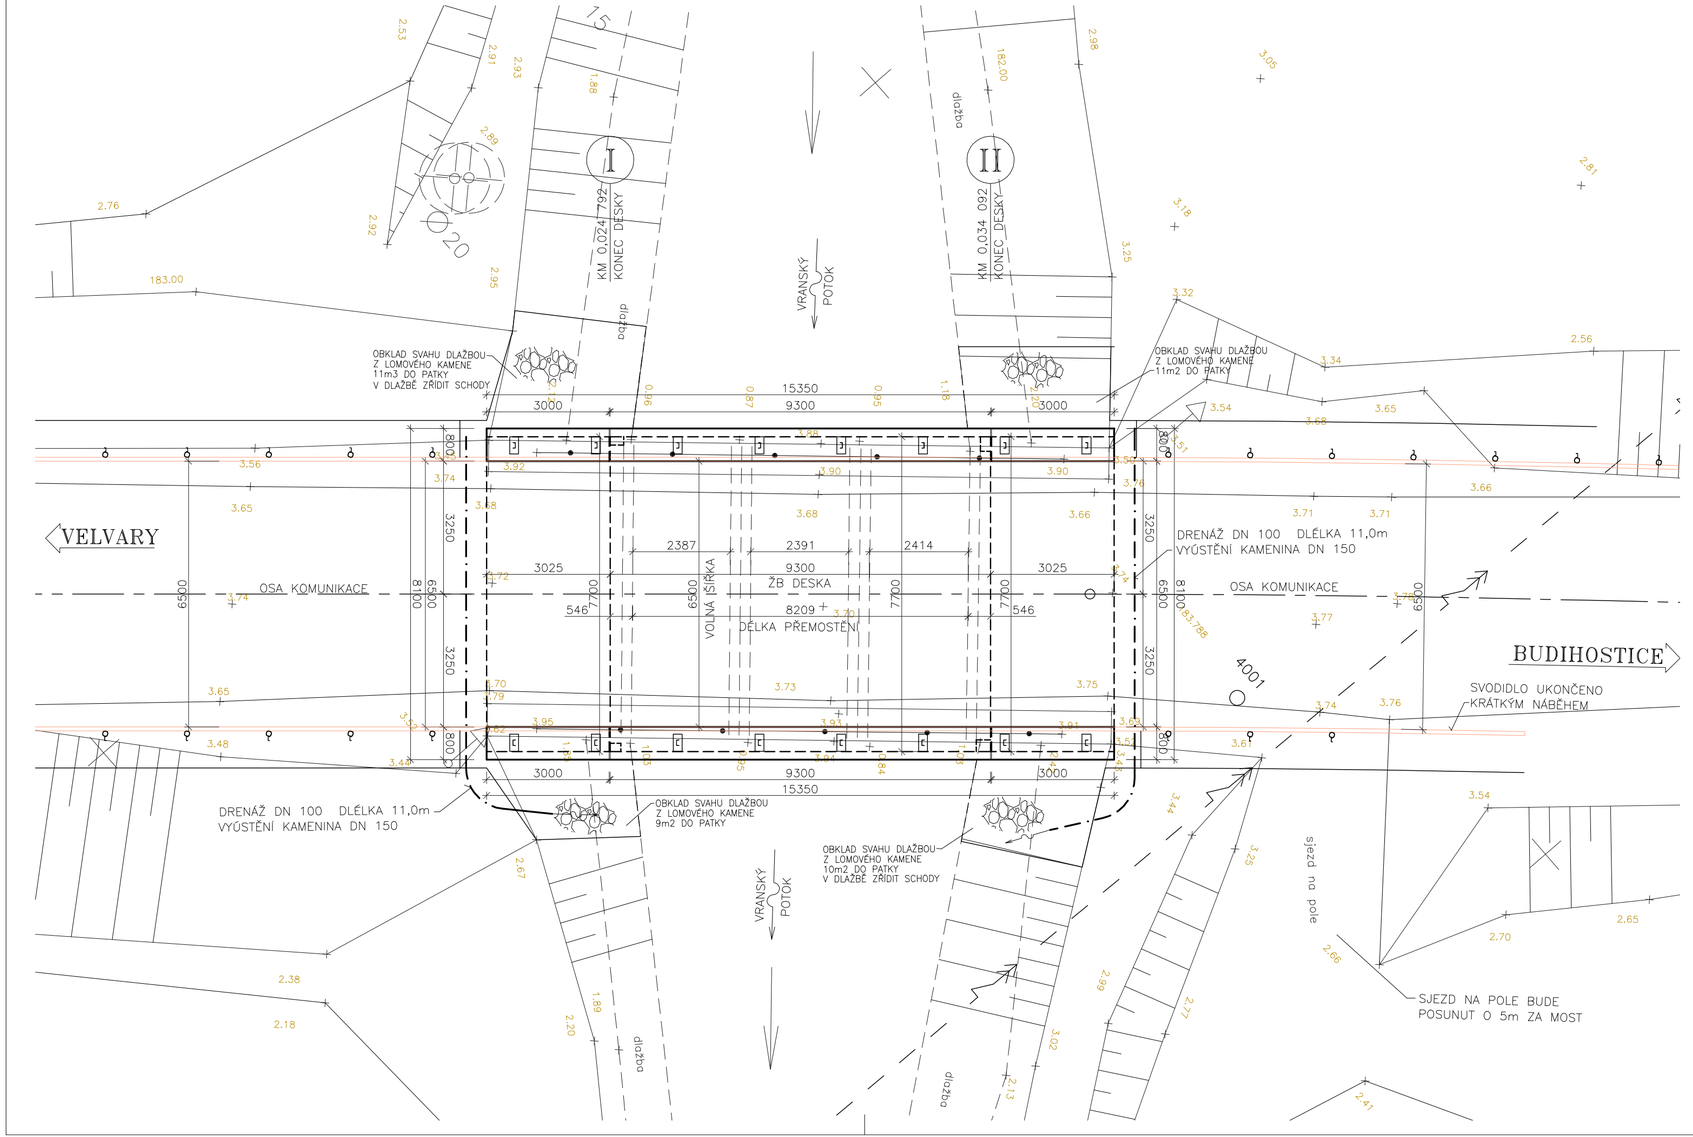

C

POLOHOPISNÝ SYSTÉM : JTSK

VÝŠKOVÝ SYSTÉM : BALT PO VYROVNÁNÍ

ATELIÉR PROJEKTOVÁNÍ INŽENÝRSKÝCH STAVEB s.r.o.

OHRADNÍ 24B
PRAHA 4
tel: 241 481 215
e-mail: apis@apis-sro.cu

AKCE:
III/24032 BUDIHOSTICE, MOST EV.Č. 24032-1
A EV.Č. 24032-2 PŘES VRANSKÝ POTOK

ZAK. ČÍSLO: 3135/02

ZADAVATEL: KSÚS STŘEDOČESKÉHO KRAJE, přísp. org.

HLAVNÍ INŽENÝR PROJEKTU: Ing. Josef JIROTKA

ODP.PROJEKTANT:	VYPRACOVAL:	KONTROLOVAL:
Ing. Jan TUREK	Ing. Jan TUREK	Ing. Tomáš KAPLAN

FORMÁTŮ A4: 4

DATUM: SRPEN 2018

KRAJ: STŘEDOČESKÝ OKRES: KLADNO K.Ú.: BUDIHOSTICE

STAV. OBJEKT		STUP.PROJ.	MEŘÍTKO	PŘÍLOHA:
SO 201-1	MOST EV.Č. 24032-1 PŮDORYS	PDPS	1:100	C.3.2.2