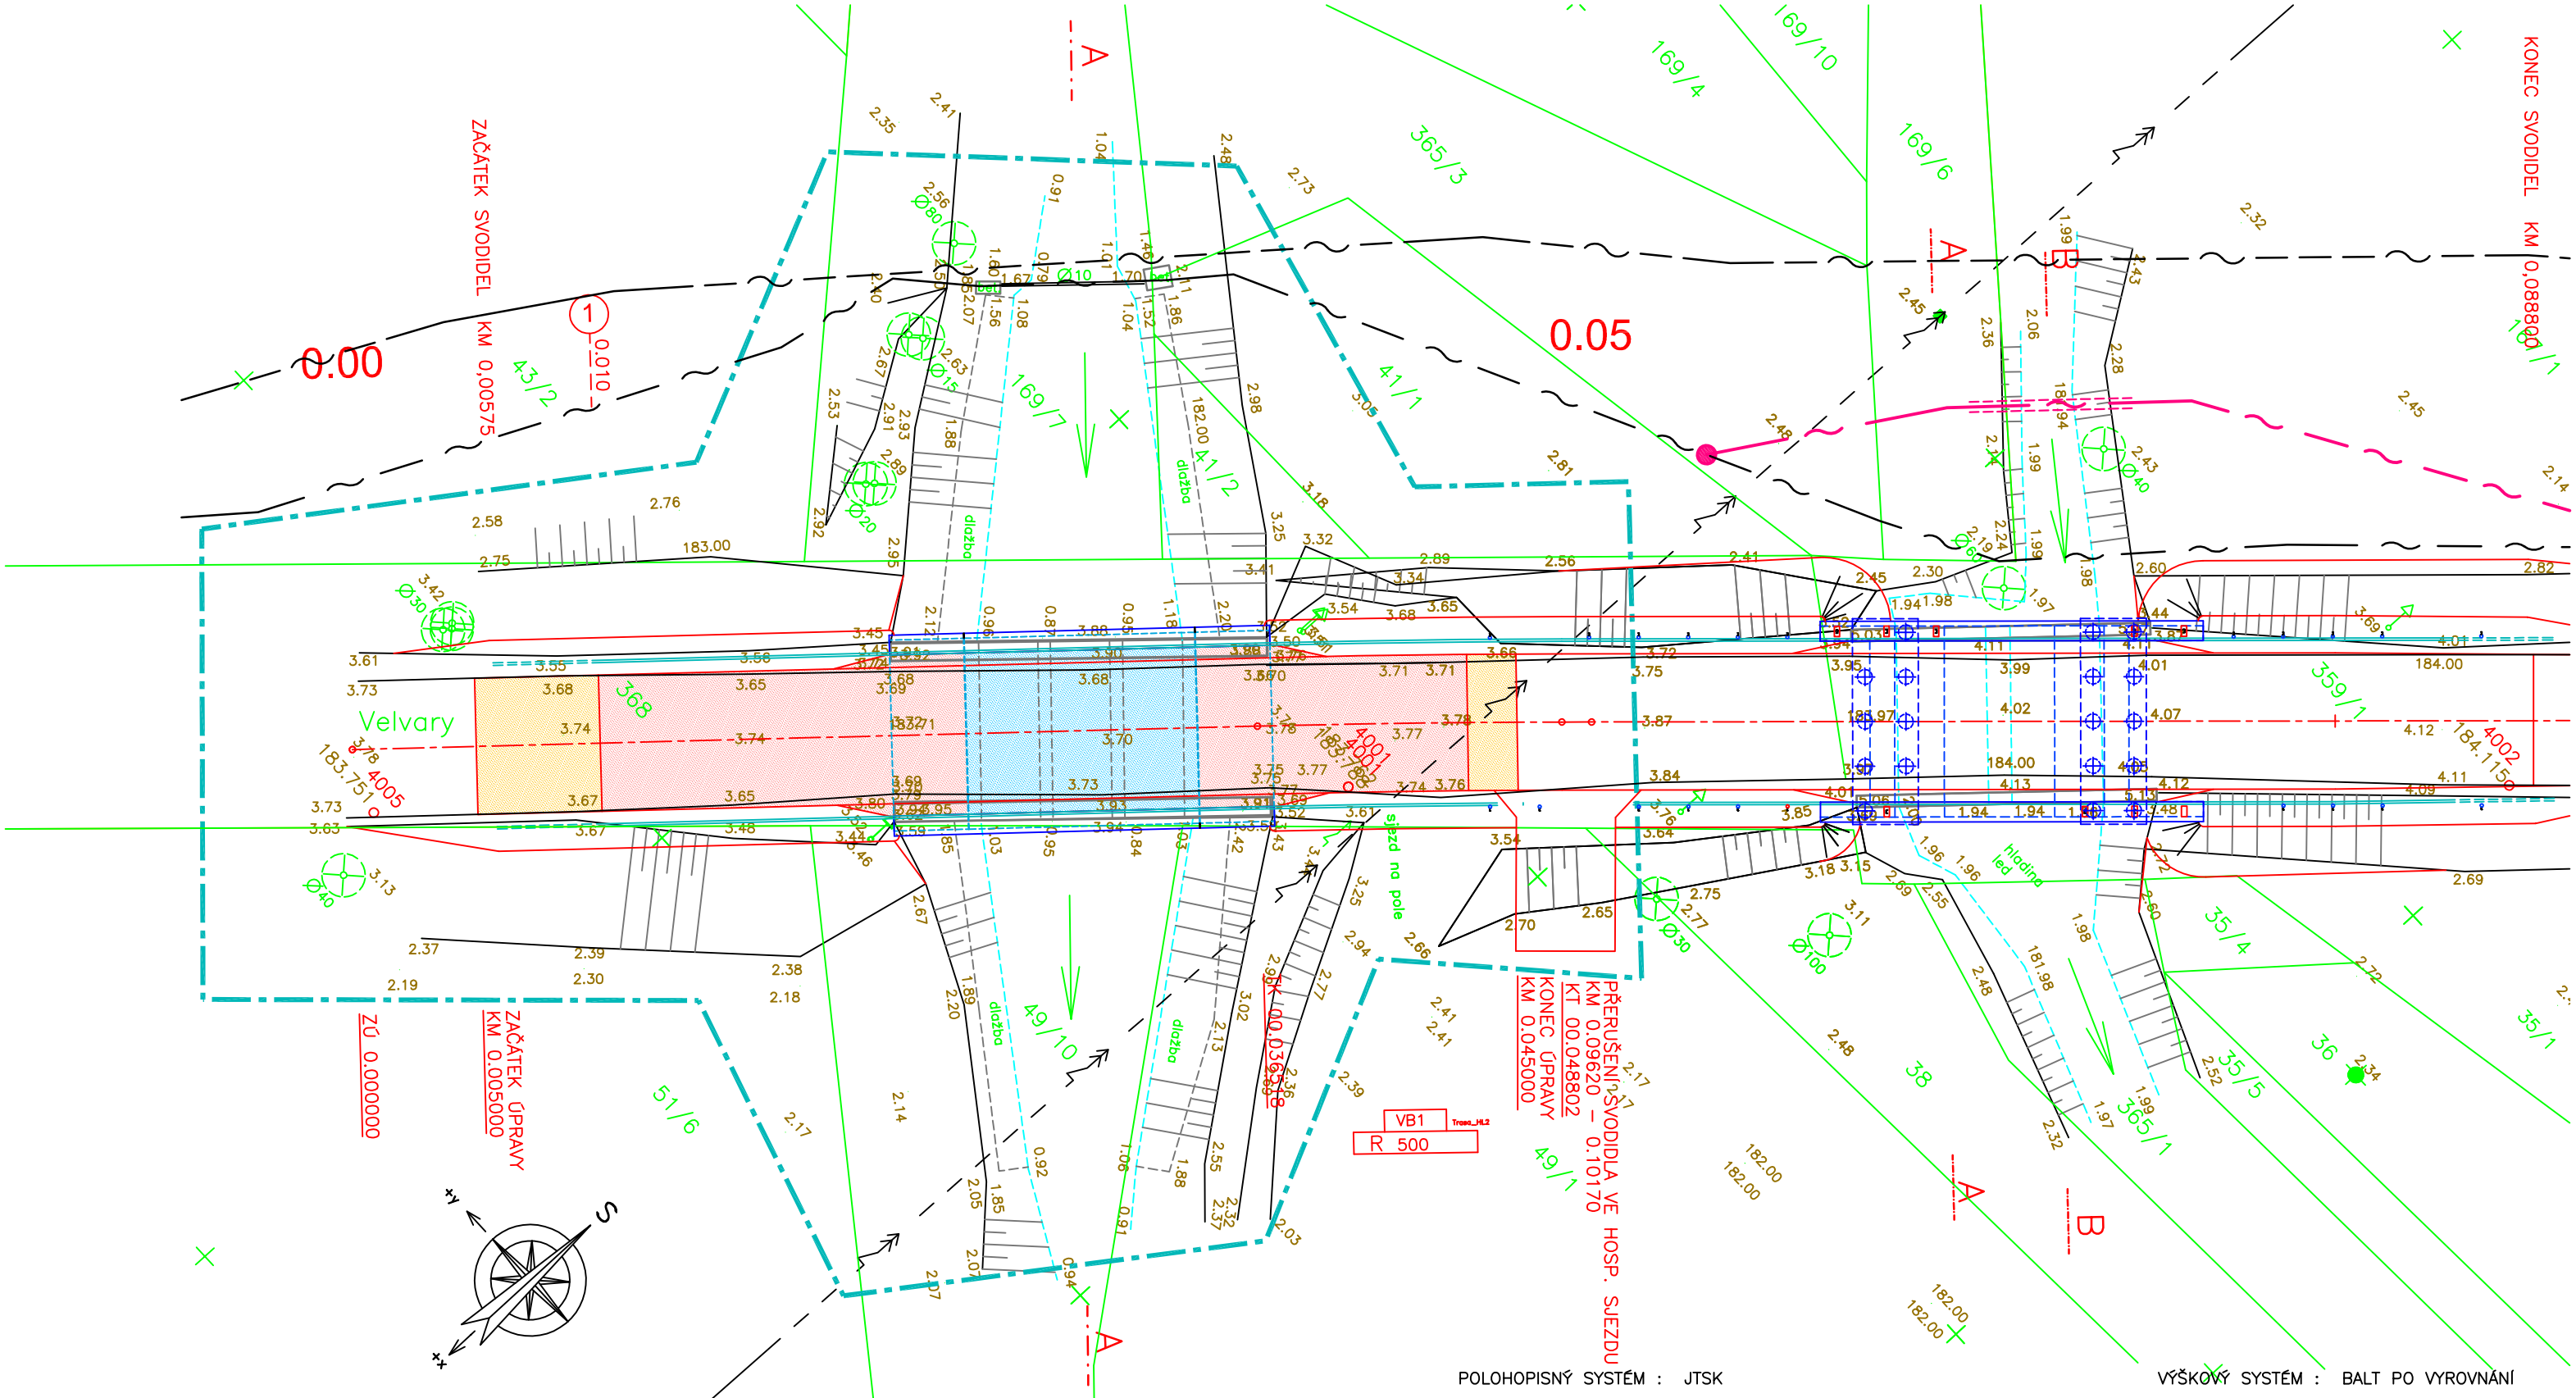

LEGENDA INŽENÝRSKÝCH SÍTÍ:

STÁVAJÍCÍ INŽENÝRSKÉ SÍTĚ

- OPTICKÝ KABEL CETIN A.S.
- METALICKÝ KABEL CETIN A.S.
- NEPROVOZOVANÝ KABEL CETIN A.S.
- NÁVRH TRASY PŘELOŽKY METALICKÉHO KABEL CETIN A.S.
- NADZEMNÍ VEDENÍ VN DO 35 kV ČEZ Distribuce a.s.

LEGENDA :

- KRYT VOZOVKY
- KONSTRUKCE VOZOVKY
- VOZOVKA NA MOSTĚ
- OBVOD STAVENIŠTĚ
- SVODIDLO

ATELIER PROJEKTOVÁNÍ INŽENÝRSKÝCH STAVEB s.r.o.

OHRADNÍ 24B
PRAHA 4
tel: 241 481 215
e-mail: apis@apis-sro.eu

AKCE: III/24032 BUDIHOSTICE, MOST EV.Č. 24032-1 PŘES VRANSKÝ POTOK

ZADAVATEL:	HL.INŽ.PROJEKTU:	VYPRACOVAL:	KONTROLOVAL:	ZAK. ČÍSLO:
KSÚS Středočeského kraje	Ing. Josef JIROTKA	Ing. Josef JIROTKA	Ing.Karel ČÁSLAVSKÝ	3135/08
				FORMATŮ A4: 2
KRAJ: STŘEDOČESKÝ	OKRES: KLADNO	K.Ú.: BUDIHOSTICE		DATUM: SRPEN 2018

STAV.OBJEKT		STUP.PROJ.	MEŘÍT.	PŘÍLOHA:
SO 101	SITUACE	PDPS	1 : 250	C.1.2