


POZNÁMKY:


1. VYKRESLENÍ ZAKRYTÝCH ČÁSTÍ KONSTRUKCE VYCHÁZÍ Z DOSTUPNÝCH PODKLADŮ A ODHADU PROJEKTANTA, V RÁMCI STAVEBNÍCH PRACÍ BUDOU ROZMĚRY UPŘESNĚNY.

LEGENDA:

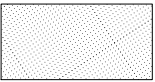


DEMOLOVANÉ KONSTRUKCE


PŘÍČNÝ ŘEZ M 1:50

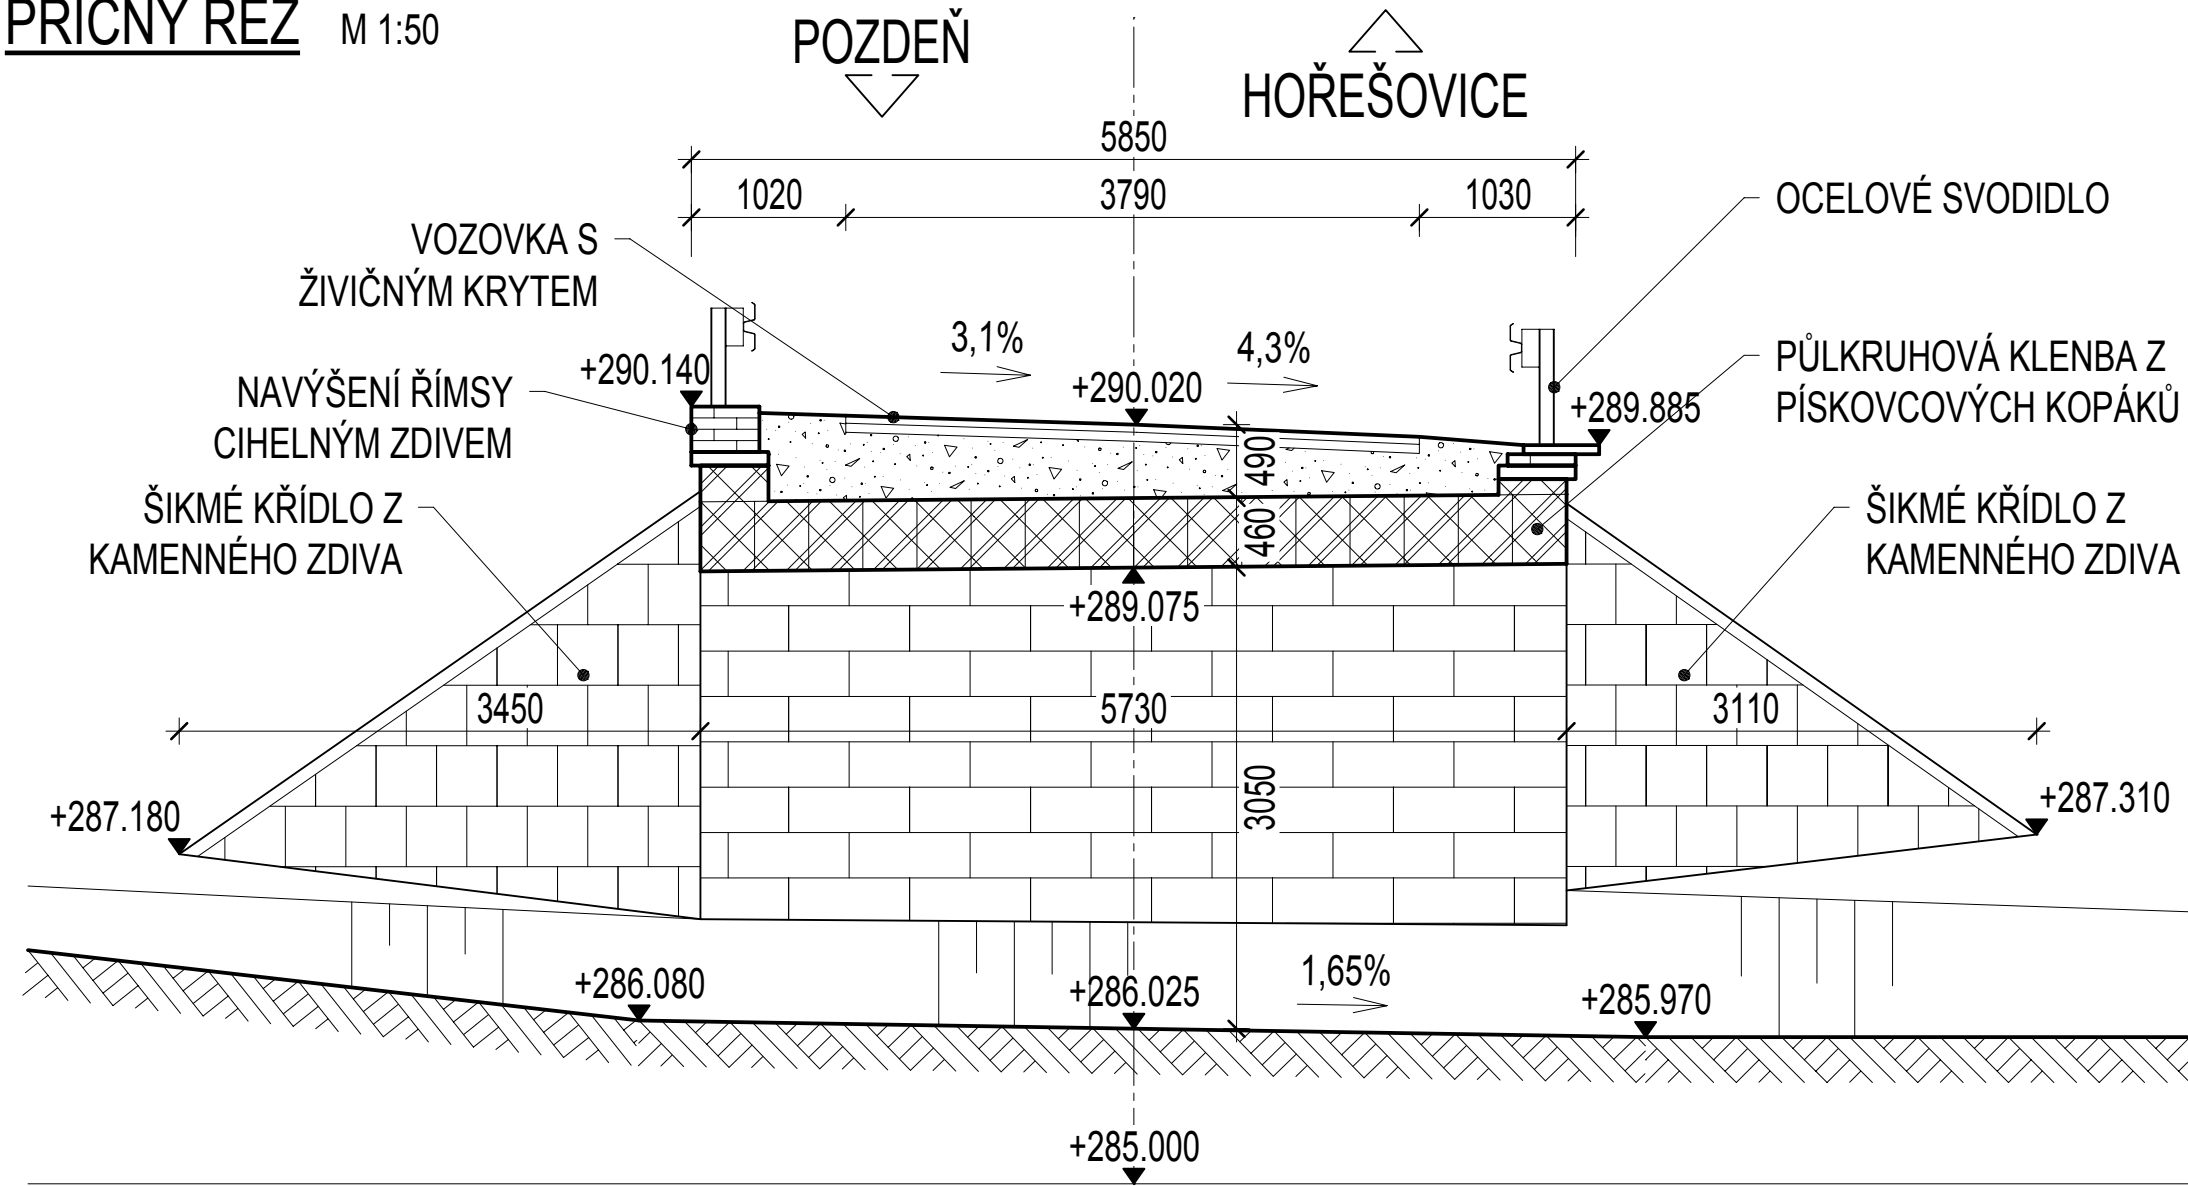


PODÉLNÝ ŘEZ M 1:50

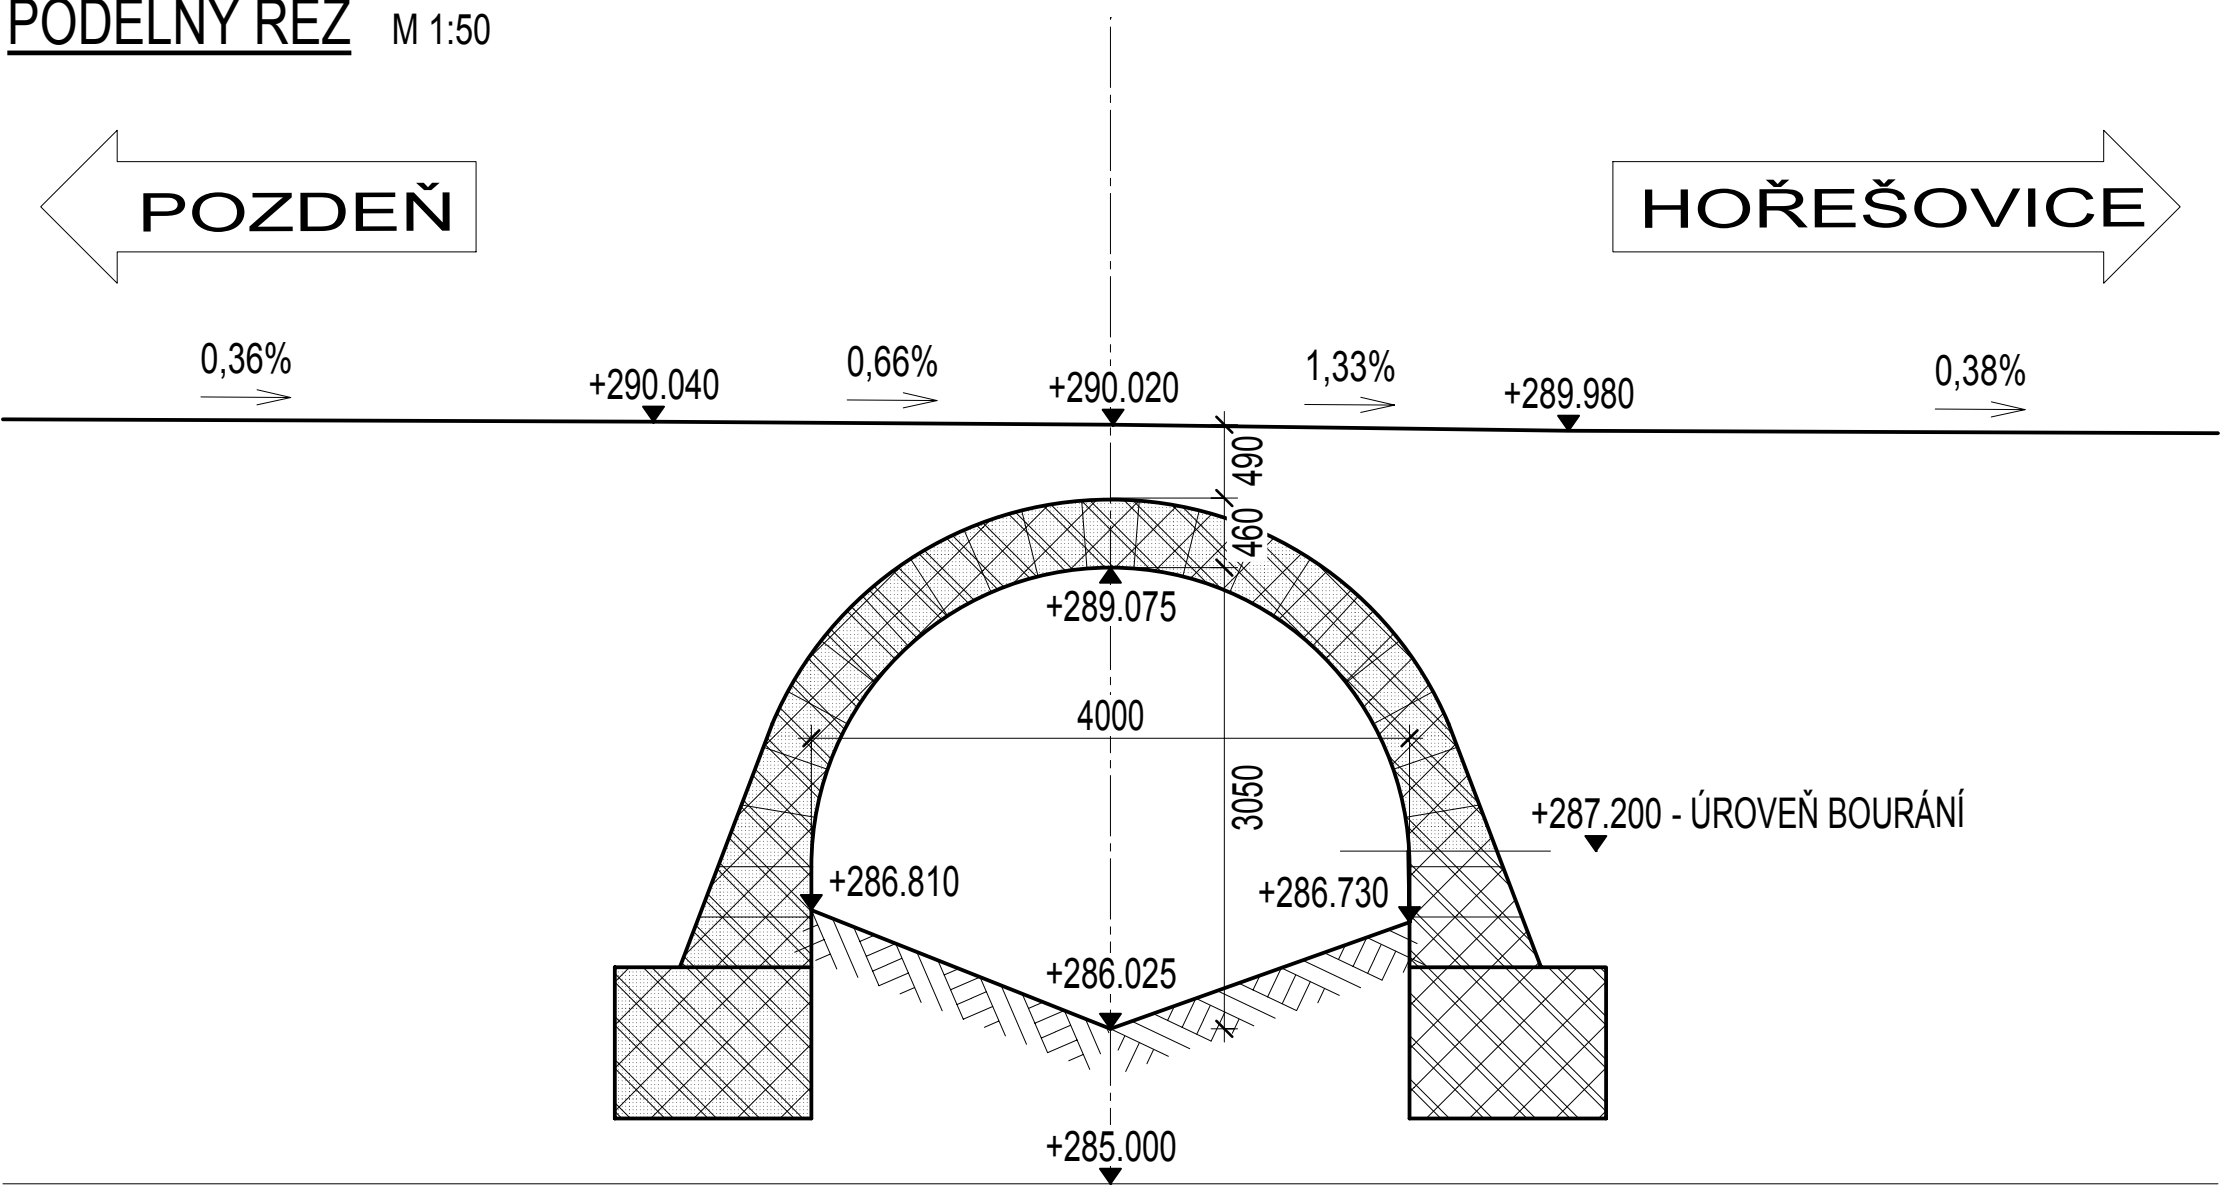

Souřadnicový systém: S-JTSK
Výškový systém: Bpv

Číslo zakázky: —	HIP: Ing. Martin HAVLÍK	 Praha 4, Bezová 1658, 147 14 tel: (+420) 244062215 fax: (+420) 244461038
Schválil: Ing. Václav HVIŽDAL	Zodp. projektant: Ing. Martin HAVLÍK	
Tech. kontrola: Ing. Petr DRBOHLAV	241096747, havlik@pontex.cz	
241096753, pdr@pontex.cz		

HIP: Ing. Milan Mimra milan.mimra@bml.cz	ZODPOVĚDNÝ PROJEKTANT: Ing. Jan Luxemburk jan.luxemburk@bml.cz	 100 00 PRAHA 10, TŘEBOHOTICKÁ 14 TEL: 226 209 170 (183)
VYPRACOVAL: Ing. Petr Strnáděk petr.strnadek@bml.cz	KONTROLOVAL: Ing. Milan Mimra milan.mimra@bml.cz	
INVESTOR: STŘEDOČESKÝ KRAJ	Č. ZAKÁZKY: 18 001	
AKCE: Most ev. č. 237-011 za obcí Pozdeň		
OBSAH:	STUPĚŇ: DSP/PDPS DATUM: 03/2018 Č. PŘÍLOHY: D1.1.2	SOUPRAVA:
STÁVAJÍCÍ STAV A DEMOLICE		