


# PODÉLNÝ ŘEZ M 1:50

KM 0.680000

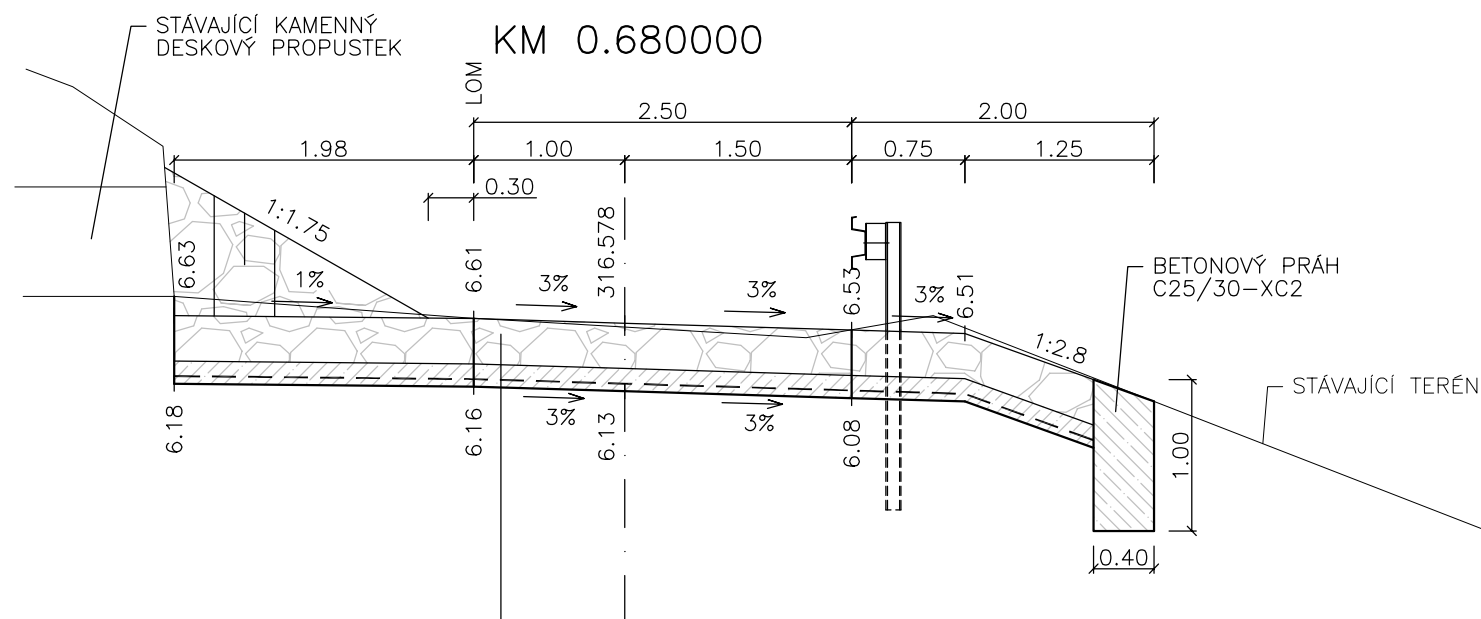


## KONSTRUKCE VOZOVKY PŘED PROPUSTKY SŽDC

DLAŽBA Z LOMOVÉHO KAMENE	DL	300 mm
BETON C 25/30 XC2	CB	150 mm
VYZTUŽENÝ KARI-SÍTÍ Ø6/100x6/100 (PŘI SPODNÍM POVRCHU)		
CELKEM		min. 450 mm

Edef,2 = 30 MPa

# POHLED NA VÝTOK M 1:50

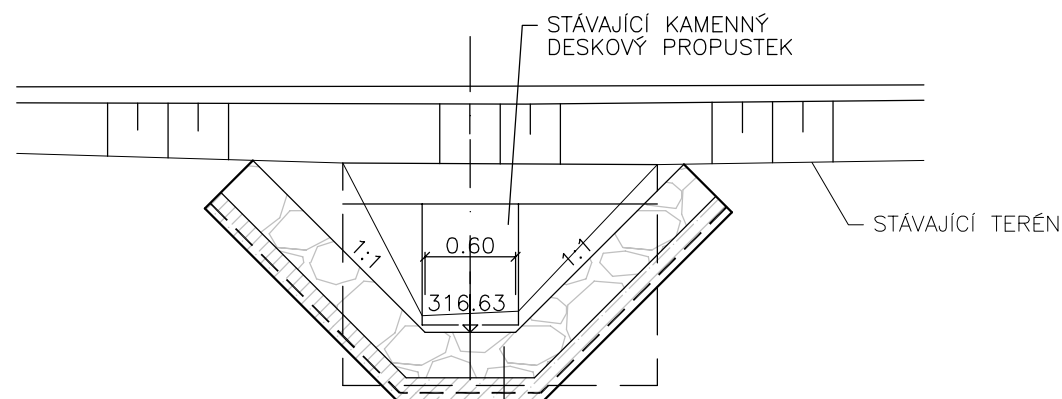

## KONSTRUKCE VOZOVKY PŘED PROPUSTKY SŽDC

DLAŽBA Z LOMOVÉHO KAMENE	DL	300 mm
BETON C 25/30 XC2	CB	150 mm
VYZTUŽENÝ KARI-SÍTÍ Ø6/100x6/100 (PŘI SPODNÍM POVRCHU)		
CELKEM		min. 450 mm

Edef,2 = 30 MPa

Akce:

III/12519 KÁCOV – PROVIZORNÍ  
STAVENIŠTNÍ KOMUNIKACE – PD

Objednatel:

KRAJSKÁ SPRÁVA A ÚDRŽBA SILNIC  
STŘEDOČESKÉHO KRAJE  
ZBOROVSKÁ 11, 150 21 PRAHA 5



Souřadnicový systém: S-JTSK

Výškový systém: Bpv

ČÁST B

Číslo zakázky: 17 321 00	HIP: Ing. David DVORÁČEK 720951172, ddv@pontex.cz	
Schválil: Ing. Václav HVÍZDAL 244462219, vhw@pontex.cz	Zodp. projektant: Ing. Roman VRZAL 377259512, vrzal@pontex.cz	
Tech. kontrola: Ing. Václav HONZÍK 377259512, honzik@pontex.cz	Vypracoval: Ing. Roman VRZAL 377259512, vrzal@pontex.cz	

Objednatel: KSÚS Středočeského kraje	Obec: Kácov, Polipsy	Kraj: Středočeský
Akce: III/12519 KÁCOV – PROVIZORNÍ STAVENIŠTNÍ KOMUNIKACE – PD	Datum: 8/2018	Stupeň: PDPS
Objekt: SO 101 – PROVIZORNÍ STAVENIŠTNÍ KOMUNIKACE	Souprava:	Č. přílohy: B.1.6
Příloha: VZOROVÝ VÝKRES ZPEVNĚNÍ PŘED PROPUSTKY		