

SEZNAM STAVEBNÍCH OBJEKTŮ:

- SO 001 – DEMOLICE MOSTU
SO 101 – SILNICE
SO 181 – DOPRAVNĚ INŽENÝRSKÁ OPATŘENÍ
SO 201 – MOST
SO 251 – OPĚRNÉ ZDI
SO 431 – PŘELOŽKA VO
SO 461 – PŘELOŽKA VEDENÍ CETIN
SO 901 – PROVIZORNÍ LÁVKA
SO 902 – ZABEZPEČENÍ PŘÍJEZDU DO STAVENIŠTĚ

ZRUŠENÍ SO 461:

- 1) VE VYJÁDŘENÍ ZN. VE16001814 ZE DNE 10. 10. 2016 ZÁSTUPCE SPOLEČNOSTI CETIN SDĚLIL, ŽE NEZAMĚŘENÉ PODZEMNÍ VEDENÍ SEK V ZÁJMOMOVĚM ÚZEMÍ UVEDENÉ STAVBY BUDE ZRUŠENO BEZ NÁHRADY; VYJÁDŘENÍ JE ZAŘAZENO V SAMOSTATNÉ PŘÍLOZE PD
2) NA ZÁKLADĚ TOHOTO ROZHODNUTÍ JE SO 461 ZRUŠEN A NEBUDE REALIZOVÁN
3) V PROJEKTOVÉ DOKUMENTACI PRO STAVEBNÍ POVOLENÍ ZŮSTÁVÁ FORMÁLNĚ ZAŘAZEN

OCHRANNÁ PÁSMA:

- SILNICE III. TŘÍDY 15 m NA OBĚ STRANY OD OSY
MÍSTNÍ KOMUNIKACE 15 m NA OBĚ STRANY OD OSY
DRAHA CELOSTÁTNÍ A REGIONÁLNÍ 60 m NA OBĚ STRANY OD OSY
PODZEMNÍ KOMUNIKAČNÍ VEDENÍ 1.5 m OD KRAJNÍHO VODIČE
PODZEMNÍ VEDENÍ ELE. SOUSTAVY DO 110 kV 1.0 m OD KRAJNÍHO VODIČE
VOD. ŘAD A KANAL. STOKA DO PR. 500 mm 1.5 m OD PŮDORYSU

POZNÁMKY:

- 1) BĚHEM STAVEBNÍCH PRACÍ MUSÍ BÝT UMOŽNĚN PŘÍSTUP K ČISTIČCE ODPADNÍCH VOD NA LEVÉM BŘEHU A DO PROSTORU REKREAČNÍHO KEMPU NA PRAVÉM BŘEHU
2) VÝMĚRA DOČASNÉHO ZÁBORU OBSAHUJE VÝMĚRU TRVALÉHO ZÁBORU

LEGENDA KATASTRU:


- HRANICE KATASTRÁLNÍHO ÚZEMÍ
HRANICE PARCELY
HRANICE SLUČKOVÁ
ČÍSLO PARCELY KN
1151/1

SOUŘADNICE VYTÝČOVANÝCH BODŮ
OBVODU STAVENIŠTĚ

CCDDEE	y	x
900001	703891.261	1083085.138
900002	703897.742	1083089.849
900003	703911.360	1083099.756
900004	703939.244	1083117.990
900005	703952.030	1083125.455
900006	703964.820	1083132.920
900007	703974.667	1083138.335
900008	703978.860	1083131.140
900009	704022.160	1083154.550
900010	704023.930	1083159.580
900011	704028.830	1083162.220
900012	704042.007	1083171.290
900013	704051.714	1083157.467
900014	704051.714	1083157.467
900015	704014.251	1083132.166
900016	703990.823	1083110.871
900017	704000.063	1083095.216
900018	703956.394	1083087.034
900019	703955.083	1083082.134
900020	703963.166	1083056.277
900021	703974.567	1083060.149
900022	703978.904	1083046.148
900023	703957.910	1083042.122
900024	703953.817	1083034.646
900025	703963.850	1083018.083
900026	703973.575	1082998.853
900027	703983.657	1082980.942
900028	703987.755	1082972.978
900029	703990.561	1082968.755
900030	703978.315	1082960.019
900031	703958.160	1082984.100
900032	703951.236	1082994.434
900033	703944.515	1082986.842
900034	703923.649	1083004.107
900035	703926.277	1083007.253
900036	703919.506	1083013.245
900037	703918.588	1083012.321
900038	703909.662	1083020.468
900039	703918.934	1083029.908
900040	703927.846	1083035.198
900041	703917.457	1083068.436
900042	703906.518	1083065.017

CELKOVÁ A KOORDINAČNÍ SITUACE – ČÁST 2

PŮDORYS 1:250

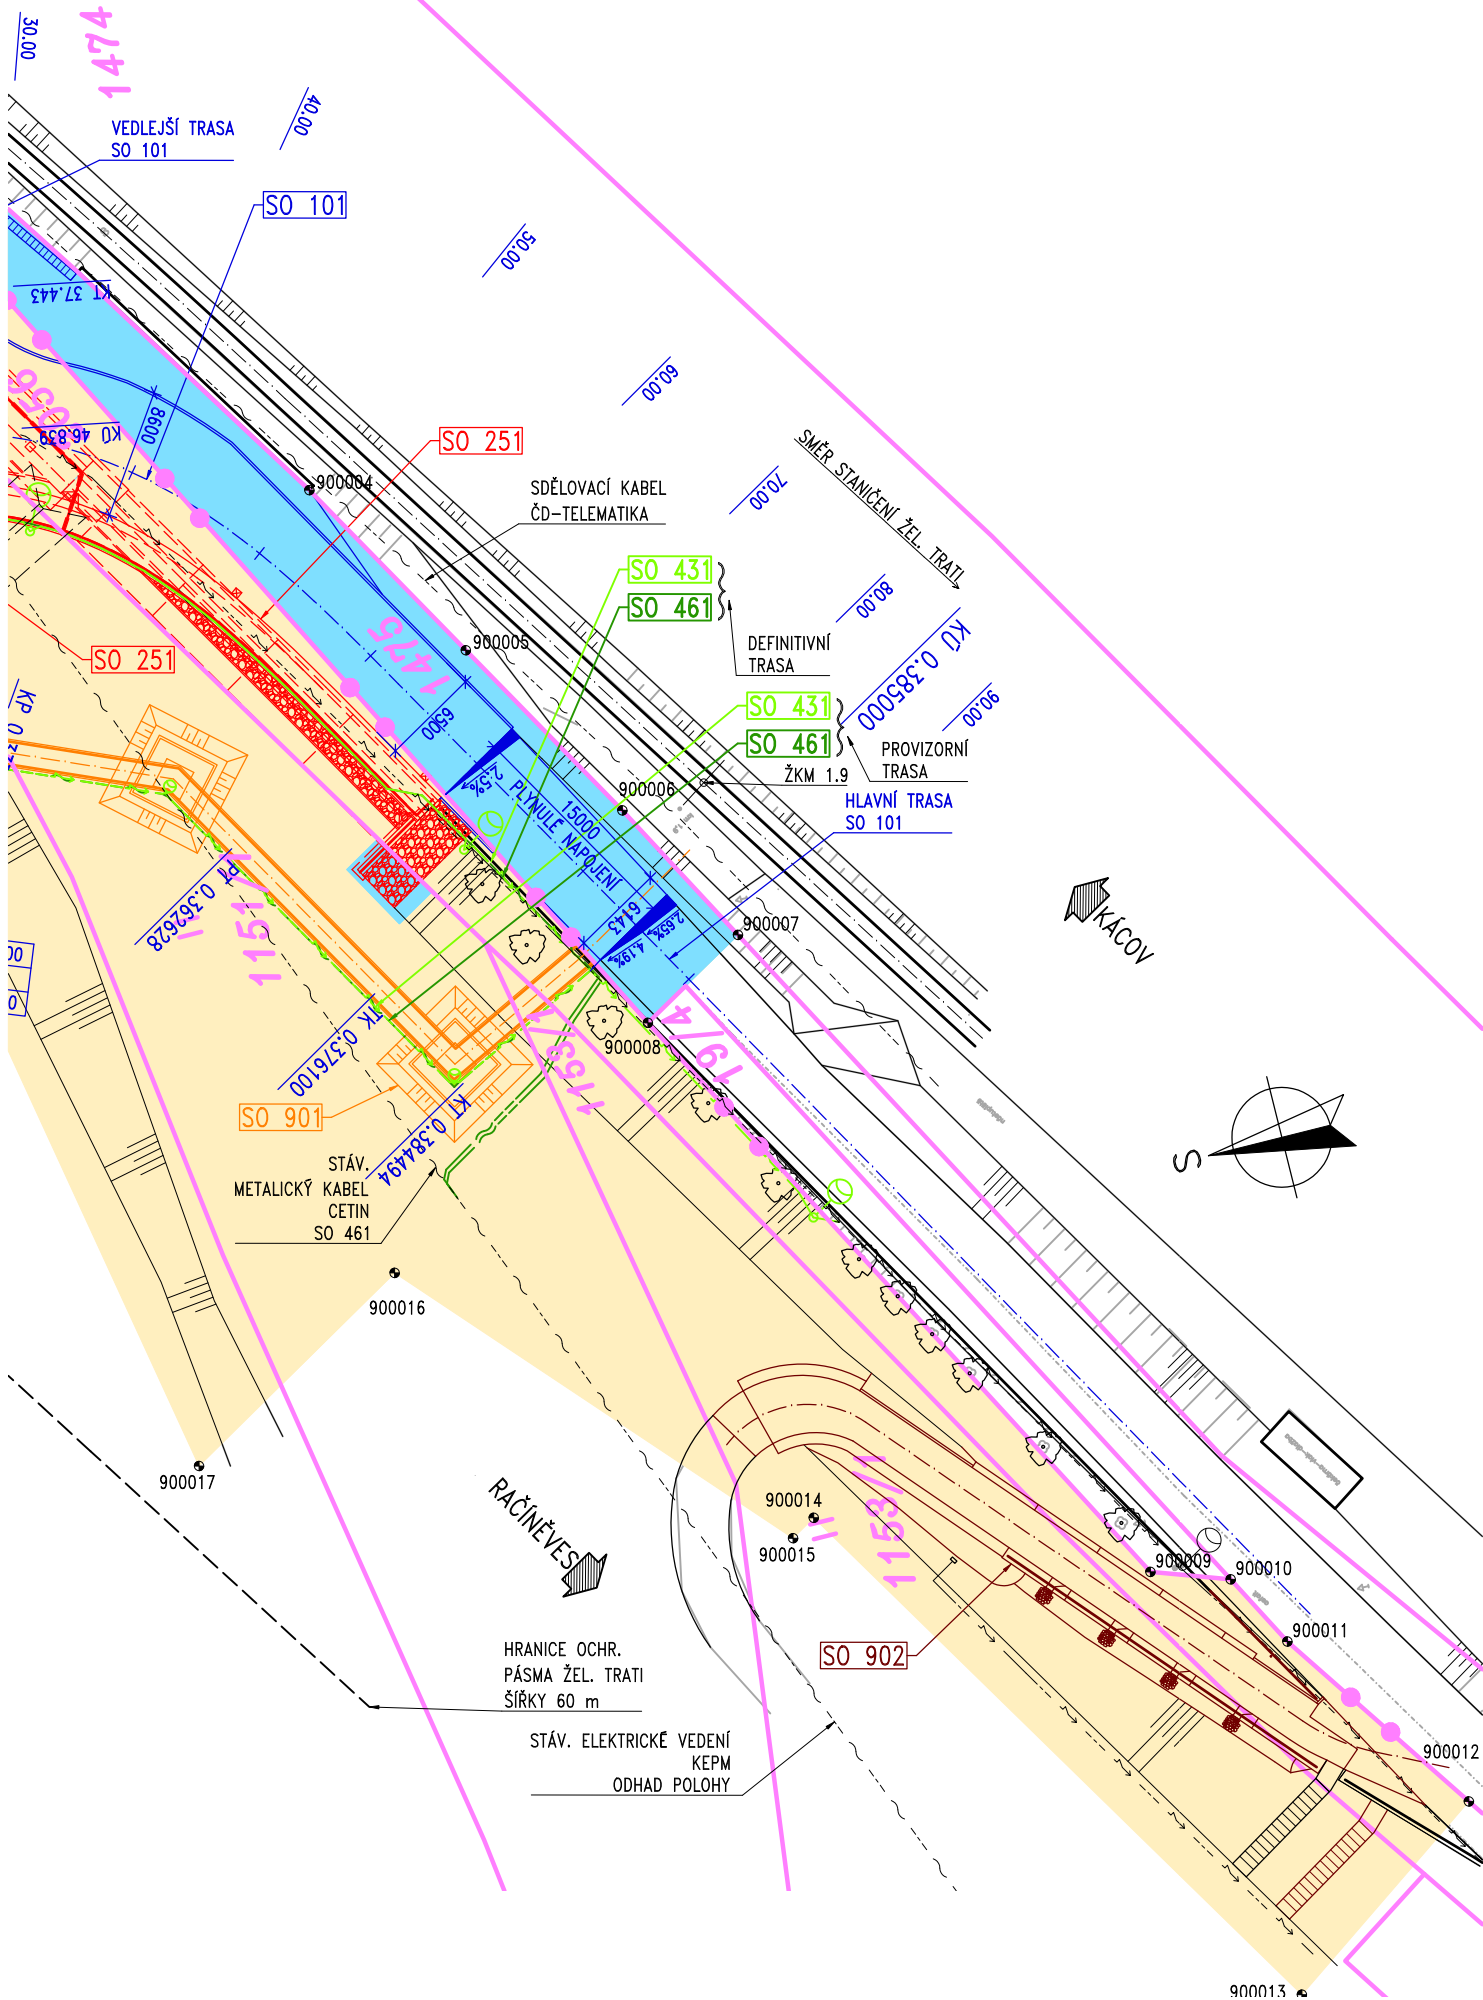

LEGENDA ZÁBORŮ:

- DOČASNÝ ZÁBOR
TRVALÝ ZÁBOR – STŘEDOČESKÝ KRAJ, KSÚS
TRVALÝ ZÁBOR – J. NOVOTNÝ
TRVALÝ ZÁBOR – P. BUCHTA, J. NOVOTNÝ

ZMENŠENO NA 50 %

III/12519 KÁCOV, MOST
EV. Č. 12519–1 PŘES SÁZAVU

Objednatel:
KRAJSKÁ SPRÁVA A ÚDRŽBA SILNIC
STŘEDOČESKÉHO KRAJE
ZBOROVSKÁ 11, 150 21 PRAHA 5
KSÚS
KRAJSKÁ SPRÁVA A ÚDRŽBA SILNIC
Středočeského kraje

Souřadnicový systém: S–JTSK
Výškový systém: Bpv

ČÁST A

Číslo zakázky: 16 030 00	HIP: Ing. Marcel MIMRA	
Schválil: Ing. Václav HVÍZDAL	Zodp. projektant: Ing. Marcel MIMRA	
244462219, vhw@pontex.cz	241096752, mmi@pontex.cz	
Tech. kontrola: Ing. Petr DRBOHLAV	Vypracoval: Ing. David JVOŘÁČEK	
241096753, pdr@pontex.cz	241096744, ddv@pontex.cz	

Objednatel: KSÚS Středočeského kraje	Obec: Kácov, Polipsy	Kraj: Středočeský
Akce: III/12519 KÁCOV, MOST EV. Č. 12519–1 PŘES SÁZAVU	Datum: 9/2017	Stupeň: PDPS
Objekt: CELKOVÁ A KOORDINAČNÍ SITUACE – ČÁST 2	Souprava: Č. přílohy	
Příloha:		A.3.2