


VZOROVÝ PŘÍČNÝ ŘEZ  
M 1:50

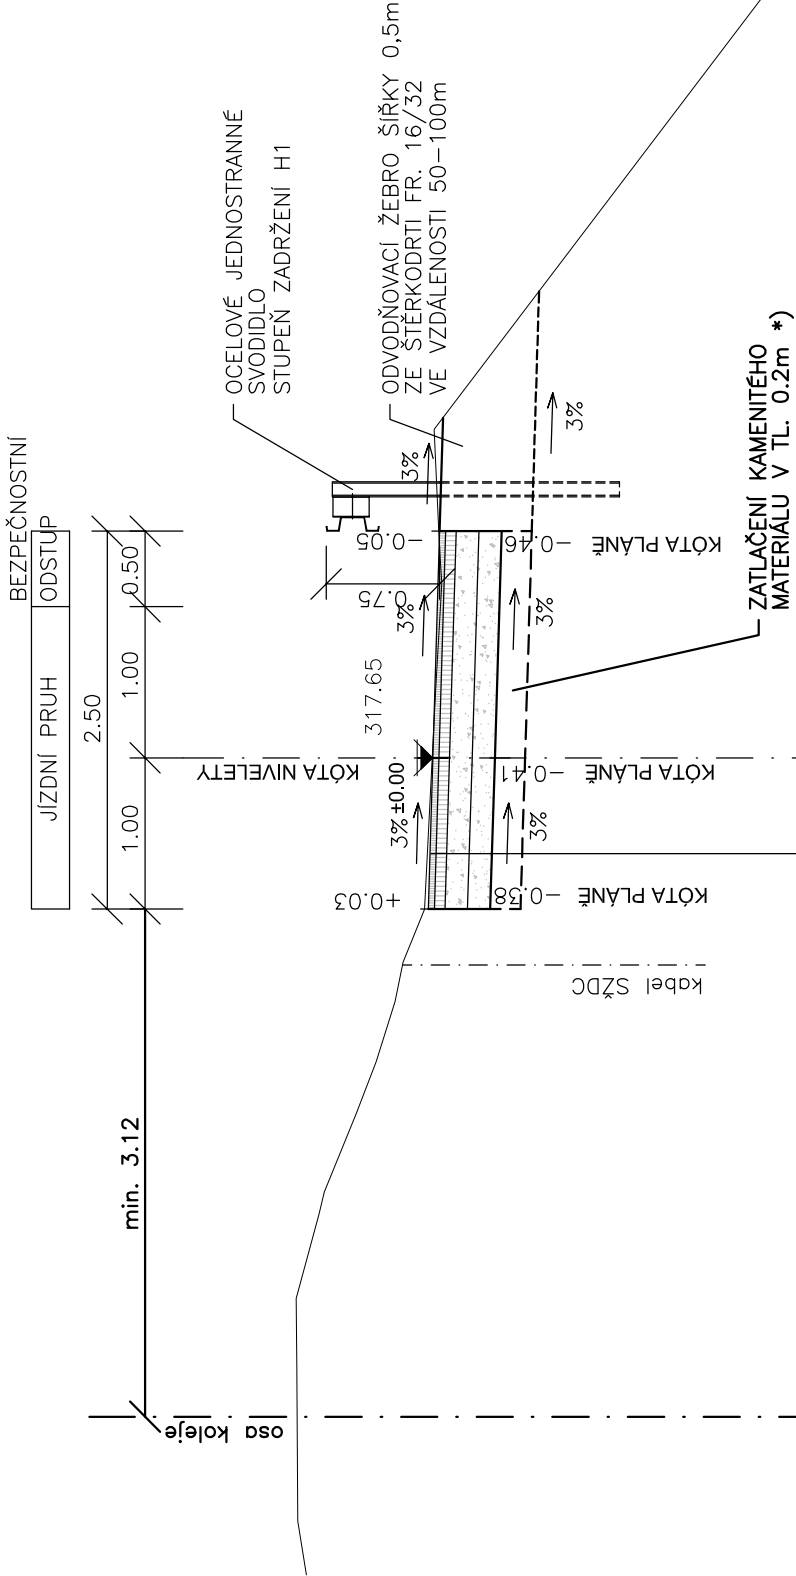

SROVNÁVACÍ ROVINA

KONSTRUKCE VOZOVKY PN 5–1, TDZ V, NÚP D2

ASFALTOVÝ BETON STŘEDNĚZRNNÝ	ACO 11 50/70	40 mm	ČSN EN 13108–1
POSTŘÍK SPOJOVACÍ EMULZÍ	PS–C 0,3 kg/m <sup>2</sup>		ČSN 73 6129
OBALOVANÉ KAMENIVO STŘEDNĚZRNNÉ	ACP 16+ 50/70	70 mm	ČSN EN 13108–1
POSTŘÍK INFILTRAČNÍ	PI–C 1,0 kg/m <sup>2</sup>		ČSN 73 6129
ŠTĚRKODRŤ	ŠD <sub>A</sub>	min. 150 mm	ČSN 73 6126–1
ŠTĚRKODRŤ	ŠD <sub>A</sub>	min. 150 mm	ČSN 73 6126–1
CELKEM			min. 410 mm

Edef,2 = 80 MPa  
Edef,2 = 50 MPa  
Edef,2 = 30 MPa

POZNÁMKA:

\*) ZATLAČENÍ KAMENITÉHO MATERIÁLU – V MÍSTECH NEDOSTATEČNĚ ÚNOSNÉ PLÁNĚ.

KONSTRUKCE VOZOVKY PŘED PROPUSTKY SŽDC

DLAŽBA Z LOMOVÉHO KAMENE	DL	300 mm	ČSN 73 6131
BETON C 25/30 XC2	CB	150 mm	ČSN EN 206–1
VYZTUŽENÝ KARI–SÍTÍ ø6/100x6/100 (PŘI SPODNÍM POVRCHU)			

Edef,2 = 30 MPa

CELKEM

min. 450 mm

Akce: III/12519 KÁCOV – PROVIZORNÍ  
STAVENIŠTNÍ KOMUNIKACE – PD

Objednatel:

KRAJSKÁ SPRÁVA A ÚDRŽBA SILNIC  
STŘEDOČESKÉHO KRAJE  
ZBOROVSKÁ 11, 150 21 PRAHA 5



Souřadnicový systém: S–JTSK  
Výškový systém: Bpv

ČÁST B

Číslo zakázky:	17 321 00	HIP:	
		Ing. David DVORÁČEK	720951172, dáv@pontex.cz
Schválili:	Ing. Václav HVÍZDAL	Zodp. projektant:	Ing. Roman VRZAL
244462219, vhw@pontex.cz		377259512, vrzal@pontex.cz	
Tech. kontrola:	Ing. Václav HONZÍK	Vypracoval:	Ing. Roman VRZAL
377259512, honzik@pontex.cz		377259512, vrzal@pontex.cz	



Praha 4, Bezová 1658, 147 14  
tel: +420 244062215 fax: +420 244461038

Objednatel: KSÚS Středočeského kraje	Obec:	Kácov, Polípsy	Kraj:	Středočeský
Akce: III/12519 KÁCOV – PROVIZORNÍ STAVENIŠTNÍ KOMUNIKACE – PD			Datum	8/2018
Objekt: SO 101 – PROVIZORNÍ STAVENIŠTNÍ KOMUNIKACE			Souprava	Č. přílohy
Příloha:				B.1.4