




LEGENDA:


INVENTARIZACE		NÁVRH
	STROM URČENÝ K PONECHÁNÍ	 NAVRŽENÝ STROM
	STROM URČENÝ KE KÁCENÍ	S3 Tilia cordata, ZB 12/14 14 KS
	SKUPINA NÁLETOVÝCH DŘEVIN URČENA K ODSTRANĚNÍ	S4 Tilia platyphyllo, ZB 12/14 13 KS
	PAŘEZ URČENÝ K ODSTRANĚNÍ	
1,2...	INVENTARIZAČNÍ ČÍSLO DŘEVIN	
P1,P2,...	INVENTARIZAČNÍ ČÍSLO PAŘEZU	
OSTATNÍ		
	KATASTRÁLNÍ ČÍSLO DOTČENÉHO POZEMKU	
	HRANICE POZEMKU	
2190/2	KATASTRÁLNÍ ČÍSLO POZEMKU	
	HRANICE ZASTAVĚNÉHO ÚZEMÍ	

poz.	U stromů s inv. č. 107, 109, 110, 111, a 168 nejsou navržena žádná pěstební opatření.
	Ostatní ponechané stromy jsou navržené k ošetření. Detailní popis pěstebních opatření je uveden v inventarizačních tabulkách (viz. část dokumentace: B - Rozpočet, výkaz výměr).
	Jakákoli změna při realizaci musí být konzultována s autorem PD.

pozn.  
U stromů s inv. č. 107, 109, 110, 111, a 168 nejsou navržena žádná péstební opatření.

 Ostatní ponechané stromy jsou navrženy k ošetření. Detailní popis péstebních opatření je uveden v inventarizačních tabulkách (viz. část dokumentace: B - Rozpočet, výkaz výměr).

Jakákoli změna při realizaci musí být konzultována s autorem PD.

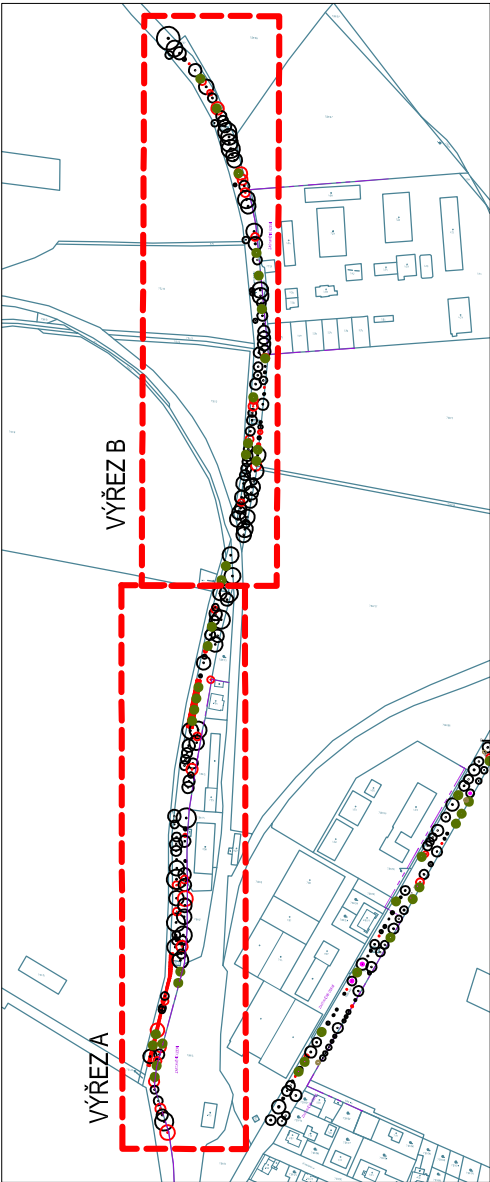


CELKOVÉ SCHÉMA LOKALITY


OBJEDNATEL:	Krajská správa a údržba silnic Středočeského kraje, p.o., Zborovská 11, 150 21 Praha 5
AKCE:	REVITALIZACE ZELENÉ CESTNÍMISTROVSTVÍ ZÁSMUKY A BEROUN
STUPEŇ:	DPS
LOKALITA:	7. Zásnuky - Mlékovice

ČÁST DOKUMENTACE:	SITUACE INVENTARIZACE DŘEVIN, NÁVRHU PÉSTEBNÍCH OPATŘENÍ A NÁVRHU VÝSADEB DŘEVIN
-------------------	--

ZHOVITEL:	SAFETREES, s.r.o. NA ŠTEPNICI 945, 665 01 ROSICE TEL: 602742607, FAX: 546412395	VEDOUcí ZPRACOVATELSKÉHO TÝMU: Ing. JAROSLAV KOLÁŘIK, Ph.D. ZPRACOVATELSKÝ TÝM: Ing. Jaroslav Kolářik, Ph.D. Ing. Jan Forejt	FORMÁT:	4 x A4
			MÉRITKO:	1:1000
			DATUM:	08/2018
			VÝKRES:	PAŘEZ

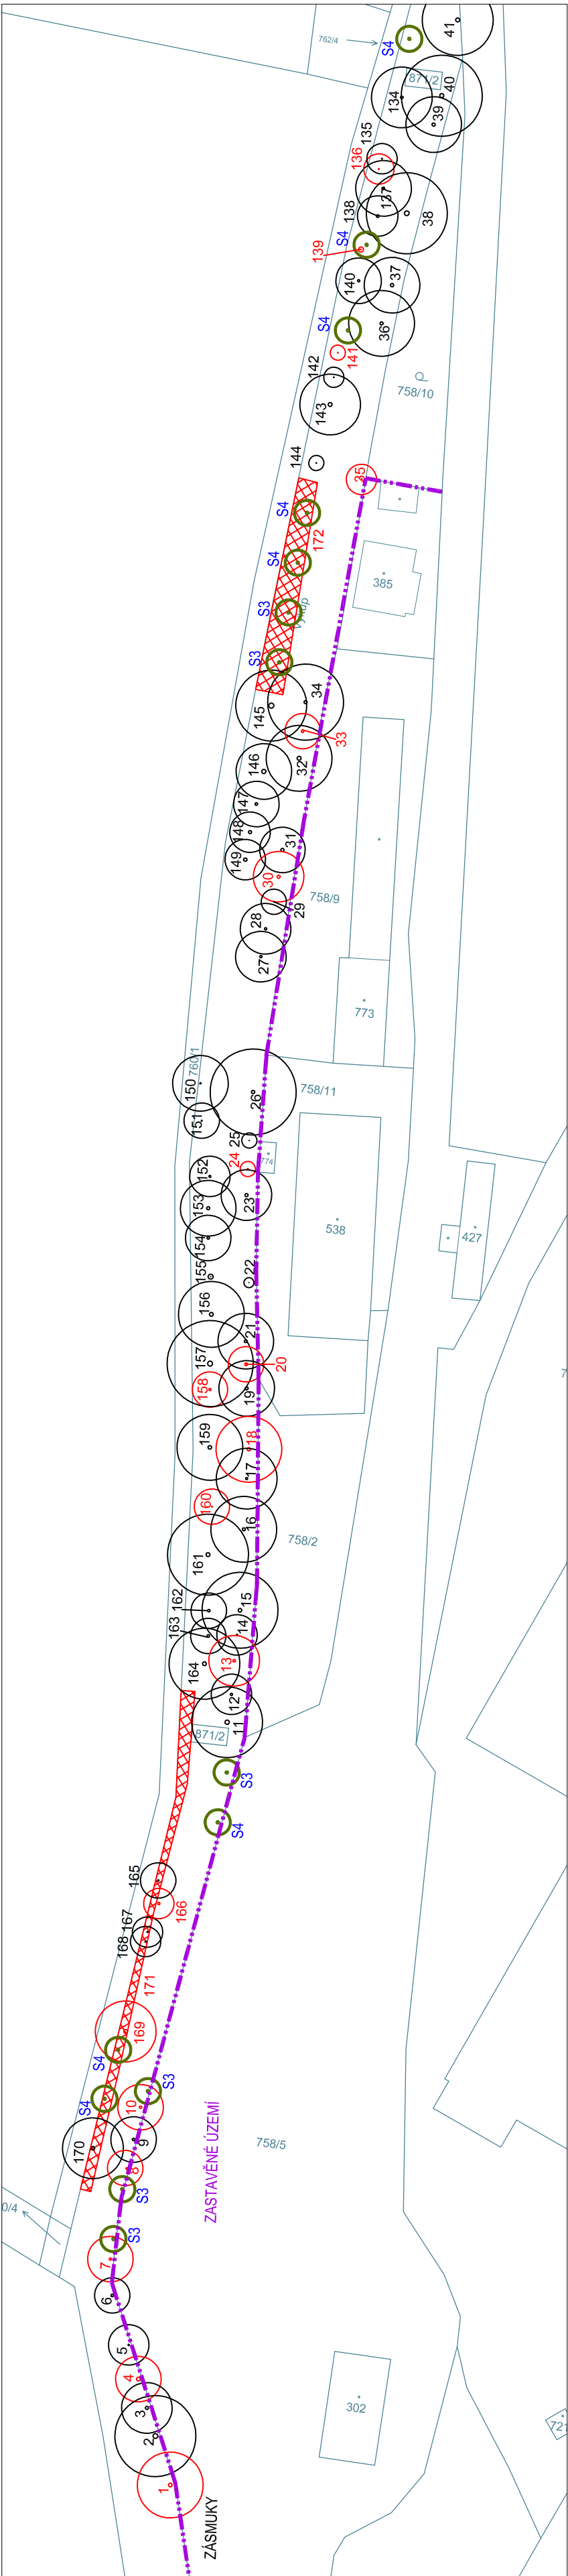

VÝŘEZ A

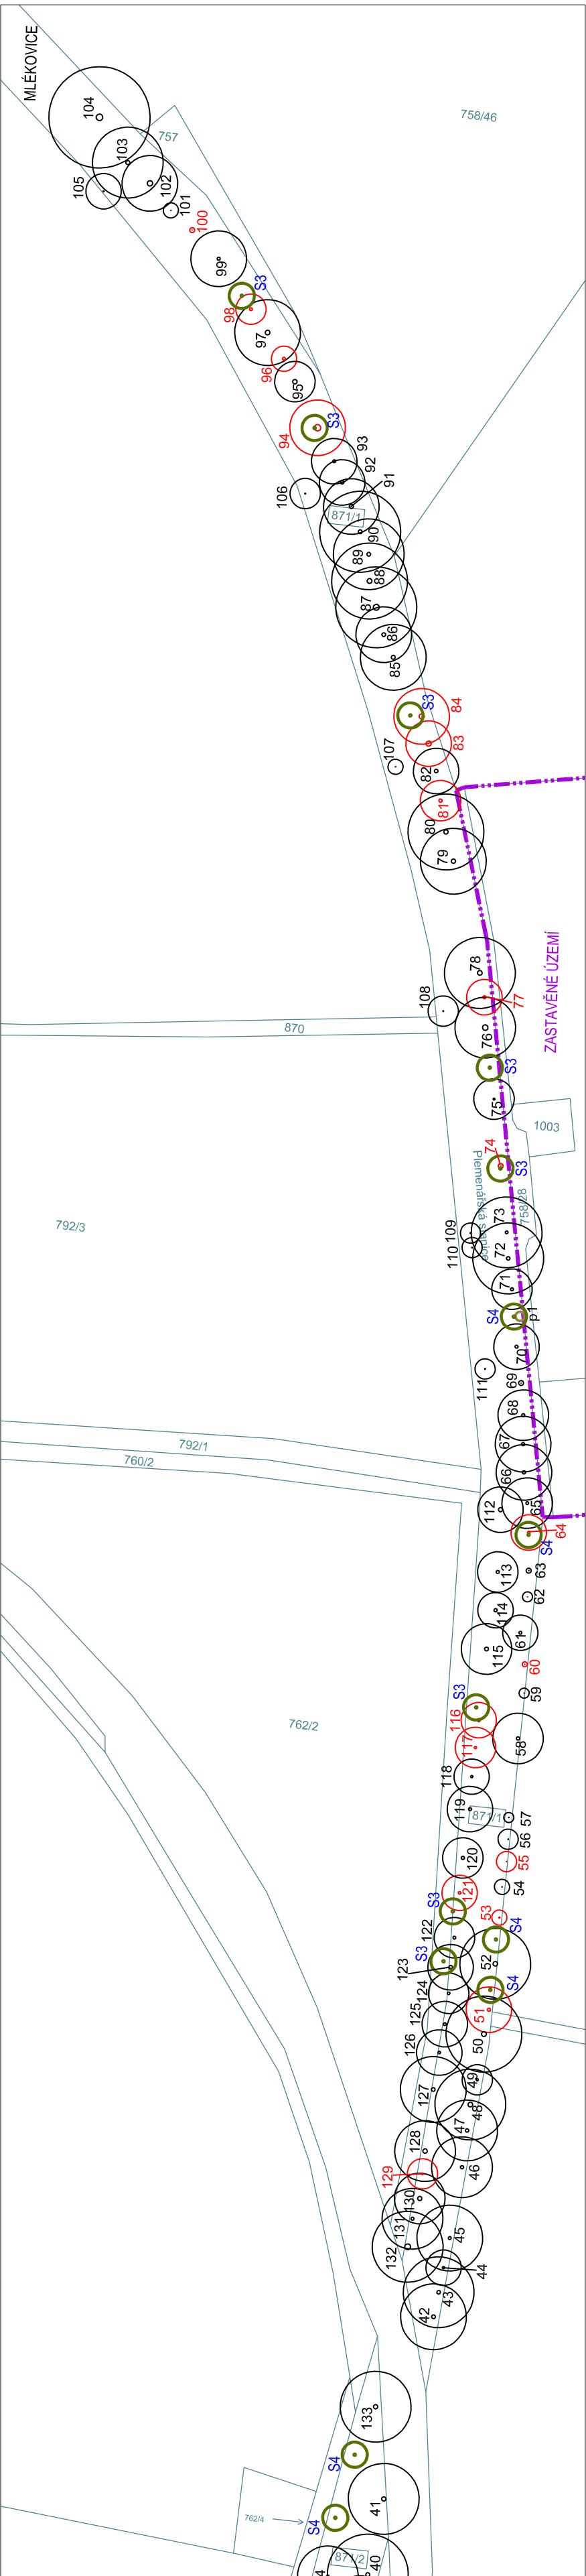

VÝŘEZ B