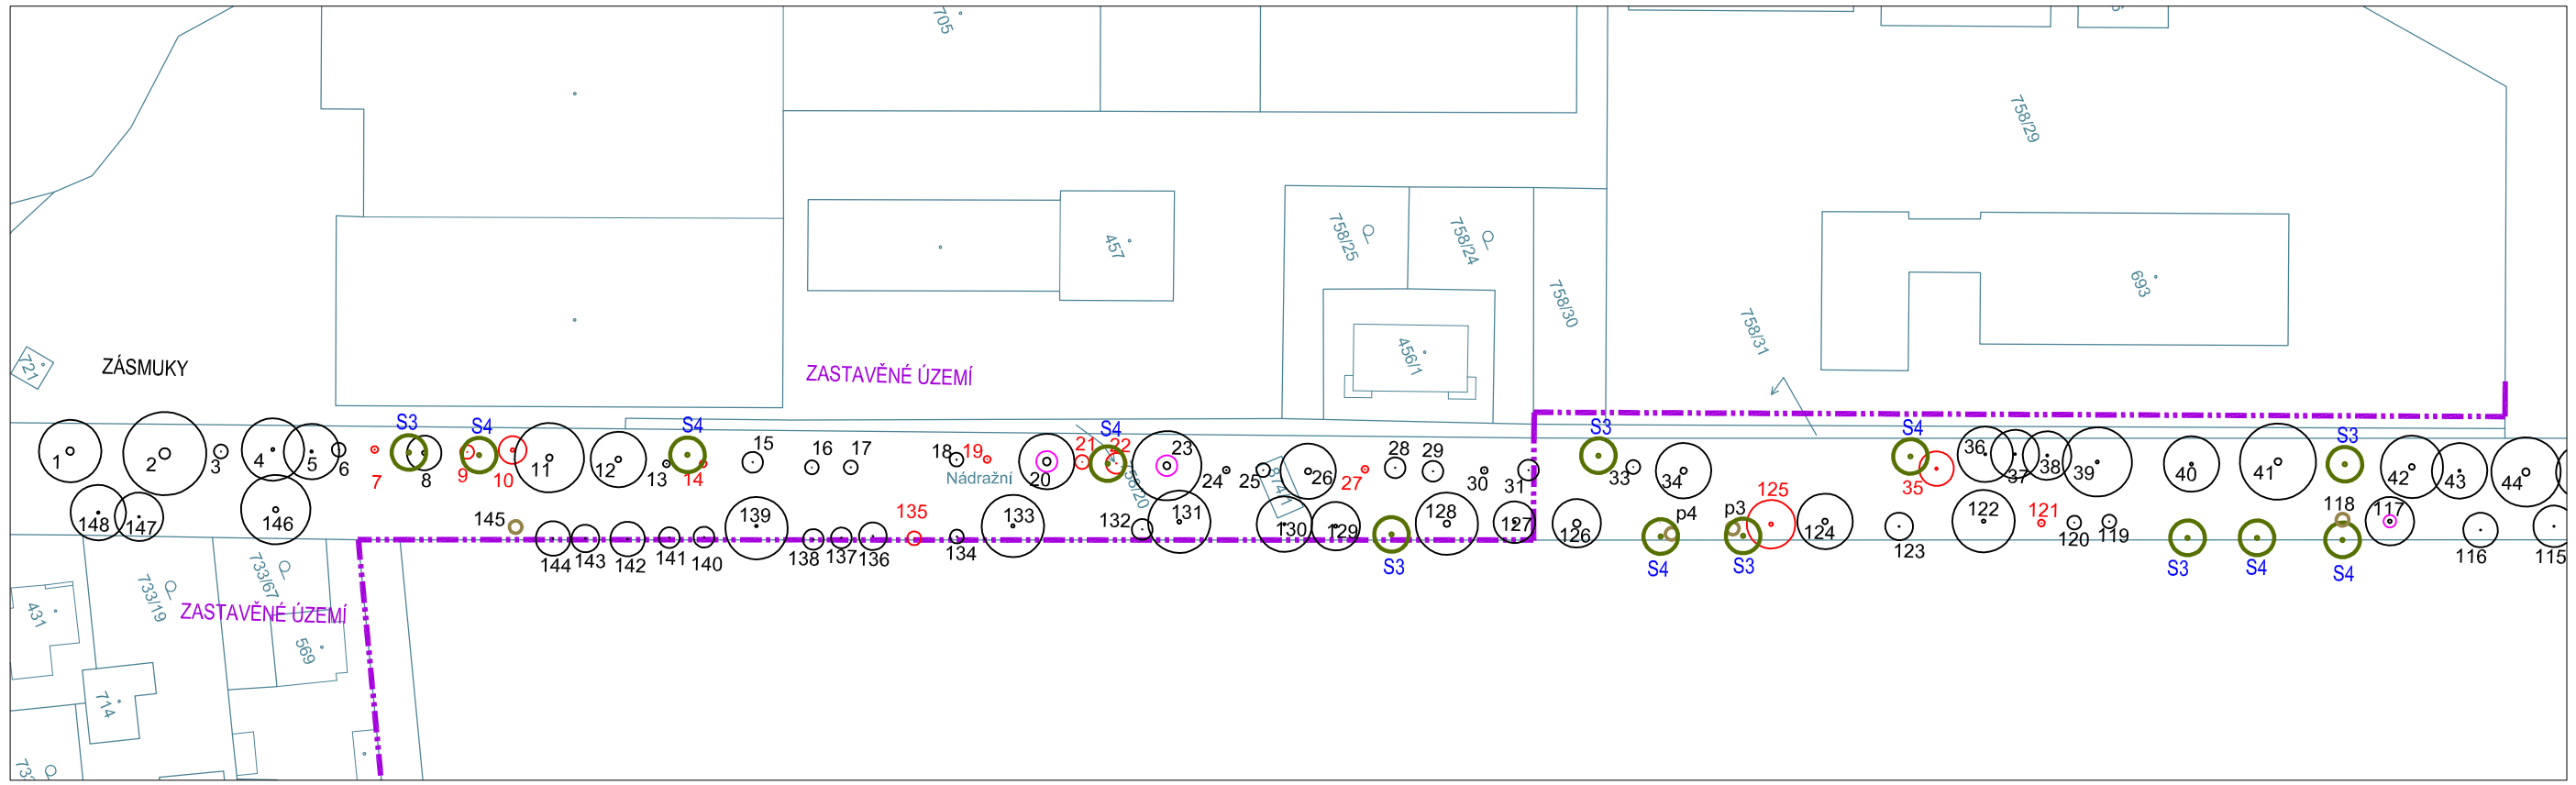

VÝŘEZ A

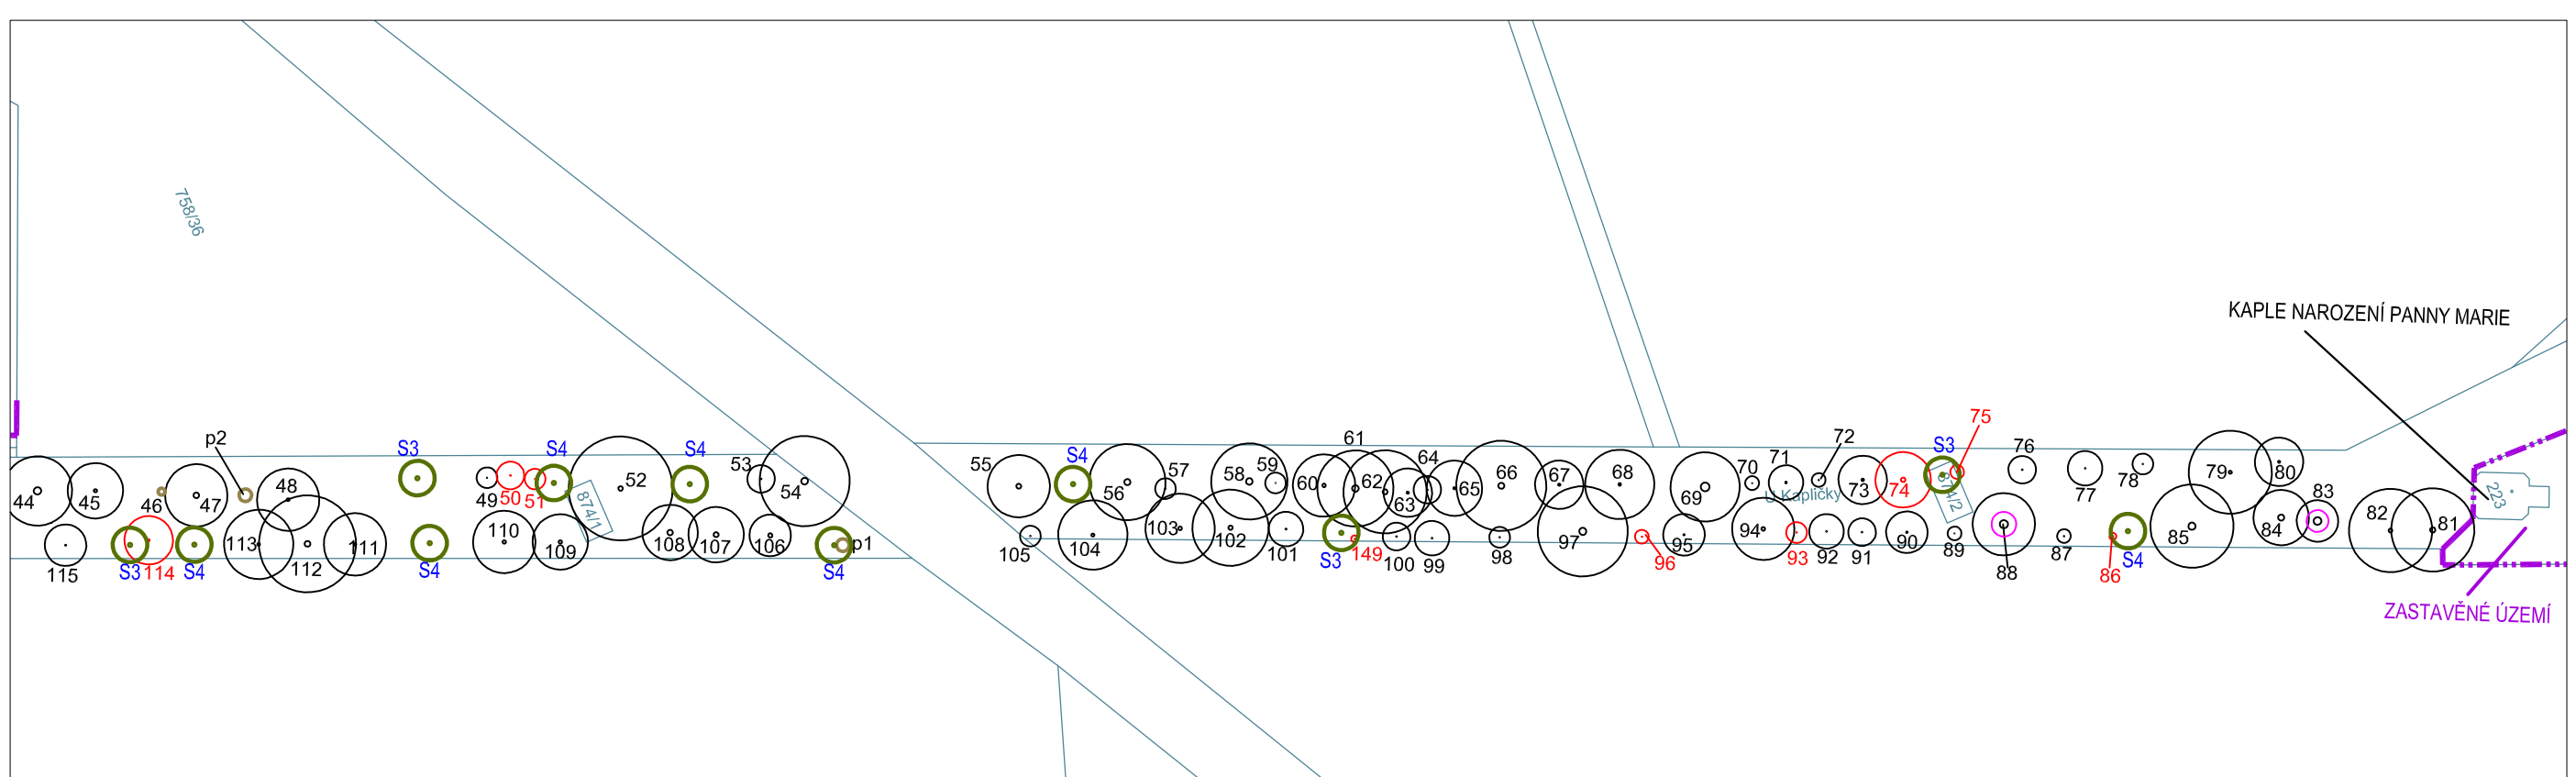

VÝŘEZ B

LEGENDA:

INVENTARIZACE

- STROM URČENÝ K PONECHÁNÍ
- STROM URČENÝ KE KÁCENÍ
- TORZO - NÁVRH
- PAŘEZ URČENÝ K ODSTRANĚNÍ
- 1,2,.. INVENTARIZAČNÍ ČÍSLO DŘEVIN
- P1,P2,.. INVENTARIZAČNÍ ČÍSLO PAŘEZU

OSTATNÍ

- 272/1 KATASTRÁLNÍ ČÍSLO DOTČENÉHO POZEMKU
- HRANICE POZEMKU
- 2190/2 KATASTRÁLNÍ ČÍSLO POZEMKU
- HRANICE ZASTAVĚNÉHO ÚZEMÍ

NÁVRH

- NAVRŽENÝ STROM
- S3 Tilia cordata, ZB 12/14 — 10 KS
- S4 Tilia platyphylla, ZB 12/14 — 14 KS

pozn.

U všech ponechaných stromů jsou navržená pěstební opatření. Detailní popis pěstebních opatření je uveden v inventarizačních tabulkách (viz. část dokumetnace: B - Rozpočet, výkaz výměr).

Jakákoli změna při realizaci musí být konzultována s autorem PD.

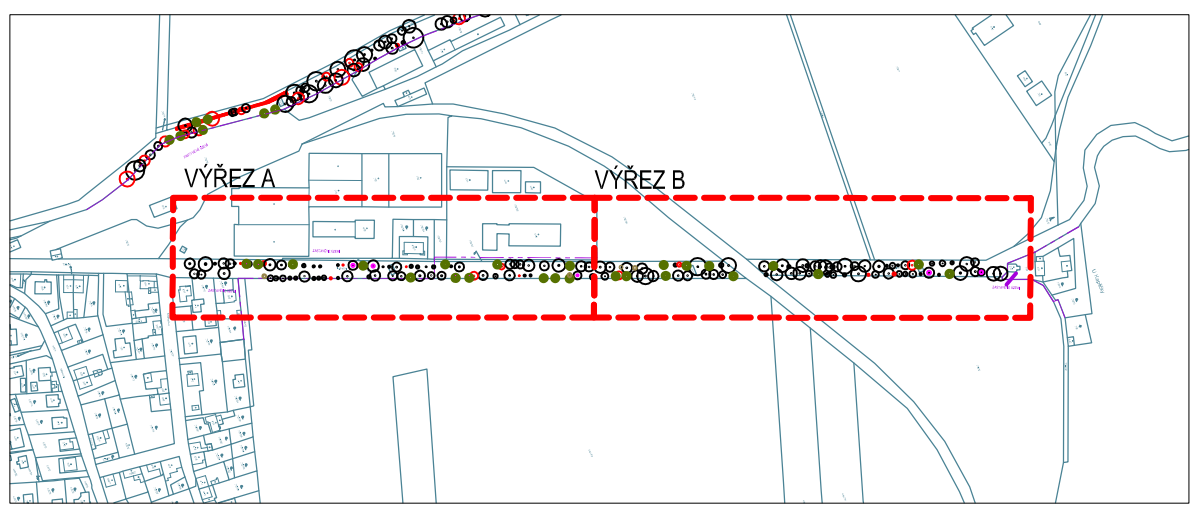

CELKOVÉ SCHÉMA LOKALITY

OBJEDNATEL:	Krajská správa a údržba silnic Středočeského kraje, p.o., Zborovská 11, 150 21 Praha 5
AKCE:	**REVITALIZACE ZELENĚ CESTMISTROVSTVÍ ZÁSMUKY A BEROUN**
STUPEŇ:	DPS
LOKALITA:	**8. Památná alej**

ČÁST DOKUMENTACE:	**SITUACE INVENTARIZACE DŘEVIN, NÁVRHU PĚSTEBNÍCH OPATŘENÍ A NÁVRHU VÝSADEB DŘEVIN**

ZHOTOVITEL: SAFETREES, s.r.o. NA ŠTĚPNICI 945, 665 01 ROSICE TEL: 602742607, FAX: 546412395	VEDOUCÍ ZPRACOVATELSKÉHO TÝMU: Ing. JAROSLAV KOLAŘÍK, Ph.D	FORMÁT:	3 x A4
		MĚŘÍTKO:	1:1000
	ZPRACOVATELSKÝ TÝM: Ing. Jaroslav Kolařík, Ph.D Ing. Jan Forejt	DATUM:	08/2018
		VÝKRES:	C8
		PARÉ:	