



VÝŘEZ A

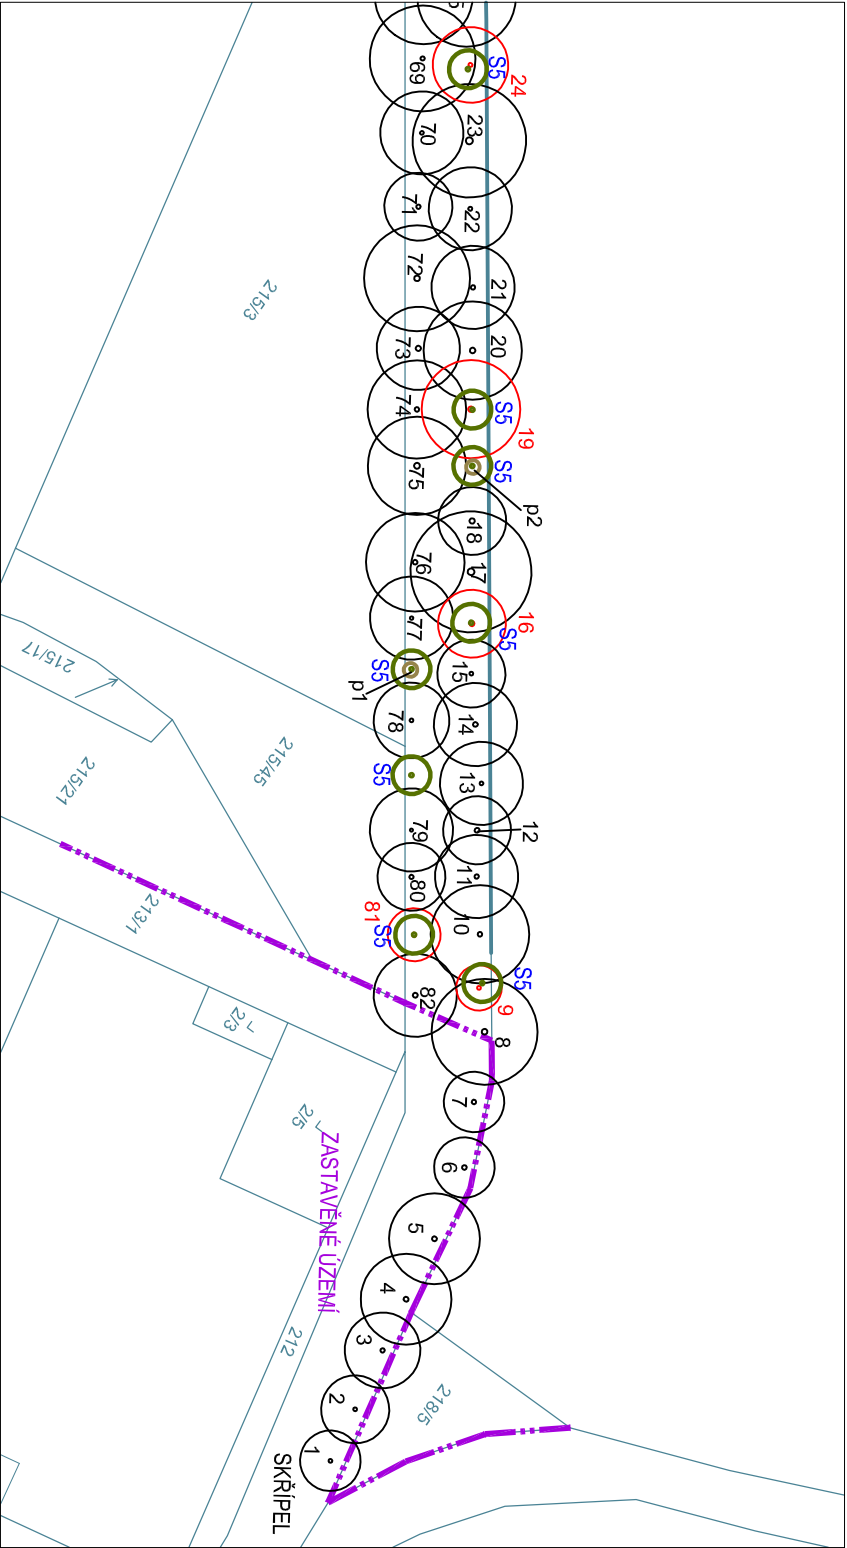

VÝŘEZ B

LEGENDA:

INVENTARIZACE		NÁVRH	
	STROM URČENÝ K PONECHÁNÍ		NAVŘEŽENÝ STROM
	STROM URČENÝ KE KÁCENÍ	S5	Aesculus hippocastanum, ZB 12/14 21 KS
	PAŘEZ URČENÝ K ODSTRANĚNÍ		
1,2...	INVENTARIZAČNÍ ČÍSLO DŘEVIN		
P1,P2...	INVENTARIZAČNÍ ČÍSLO PAŘEZU		
OSTATNÍ			
	KATASTRÁLNÍ ČÍSLO DOTČENÉHO POZEMKU	pozn.	U všech ponechaných stromů jsou navržena péstební opatření. Detailní popis péstebních opatření je uveden v inventarizačních tabulkách (viz. část dokumentace: B - Rozpočet, výkaz výměr).
	HRANICE POZEMKU		Jakákoliv změna při realizaci musí být konzultována s autorem PD.
2190/2	KATASTRÁLNÍ ČÍSLO POZEMKU		
	HRANICE ZASTAVĚNÉHO ÚZEMÍ		

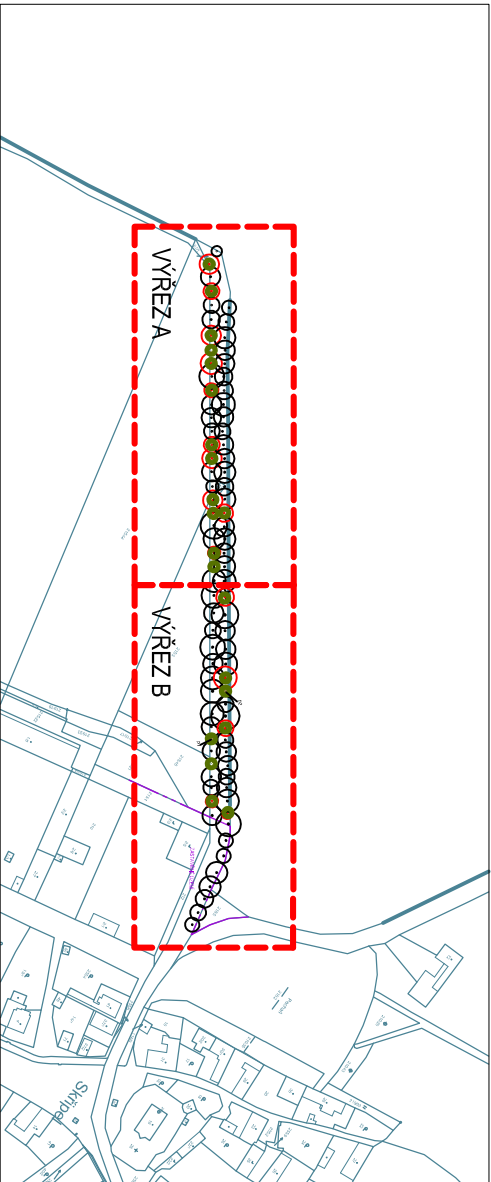

CELKOVÉ SCHÉMA LOKALITY

OBJEDNATEL:	Krajská správa a údržba silnic Středočeského kraje, p.o., Zbořovská 11, 150 21 Praha 5
AKCE:	RENTALIZACE ZELENÉ CESTNÍSTROVSTVÍ ZÁSMUKY A BEROUN
STUPEŇ:	DPS
LOKALITA:	5. Skřípel - Hostomice

ČÁST DOKUMENTACE:	SITUACE INVENTARIZACE DŘEVIN, NÁVRHU PĚSTEBNÍCH OPATŘENÍ A NÁVRHU VÝSADEB DŘEVIN
-------------------	--

ZHOTOVITEL:	VEDOUcí ZPRACOVATELSKÉHO TÝMU:		FORMÁT:	2 x A4
	Ing. JAROSLAV KOLAŘÍK, Ph.D.		MĚŘÍTKO:	1:1000
SAFETREES, s.r.o., NA ŠTĚPNICI 945, 665 01 ROSICE TEL.: 602742607, FAX: 546412395	ZPRACOVATELSKÝ TÝM:		DATUM:	08/2018
	Ing. Jaroslav Kolařík, Ph.D. Ing. Jan Forejt		VÝKRES:	PARÉ:
		C5		